




TYYPPIPOIKKILEIKKAUS A-A
SATAMAKATU

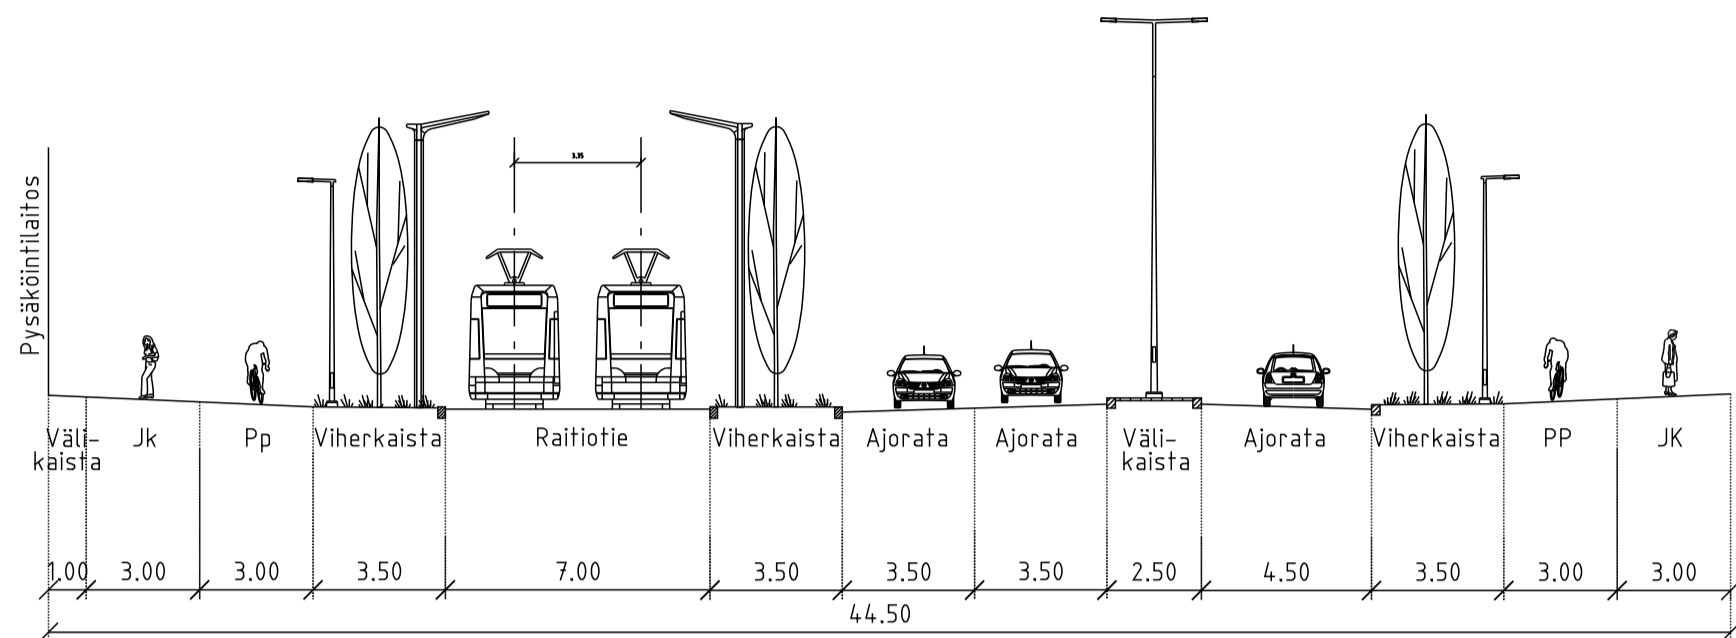


TYYPPIPOIKKILEIKKAUS B-B
JUHANA HERTTUAN PUISTOKATU

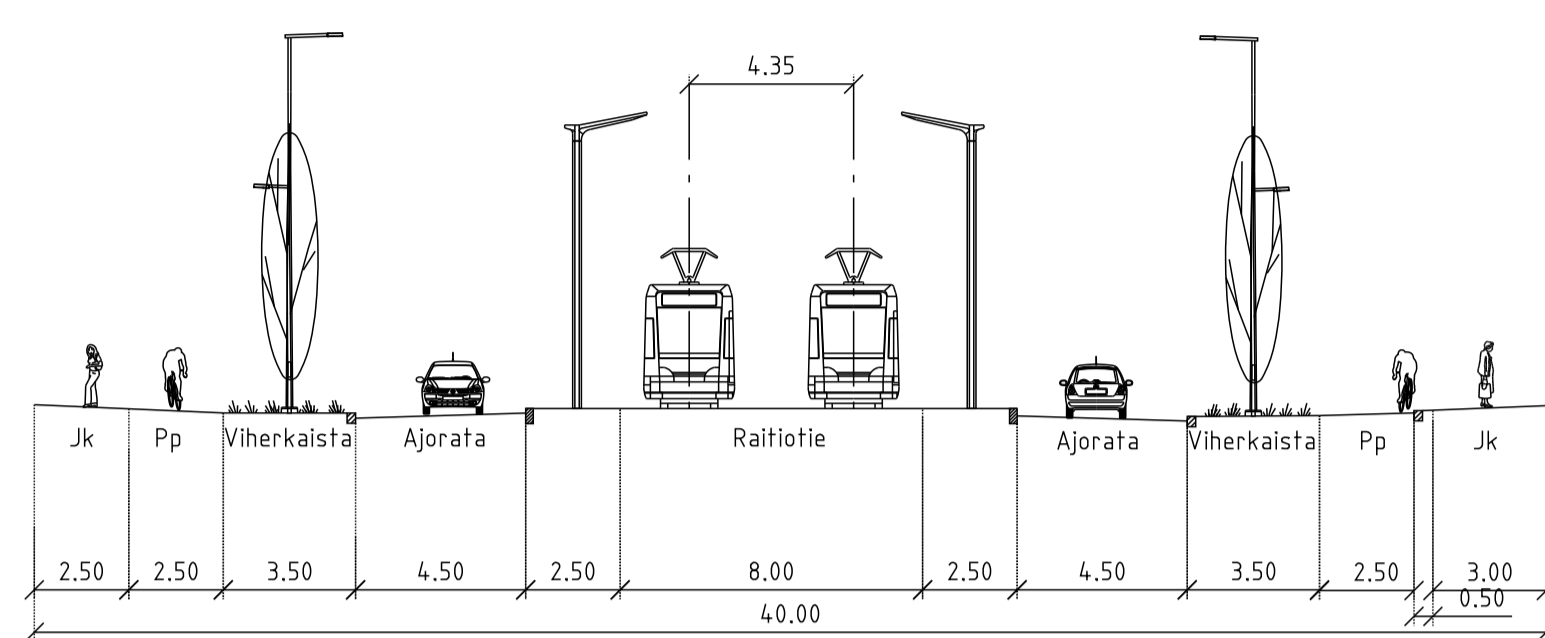


TYYPPIPOIKKILEIKKAUS C-C
RADAN VIERUSTA

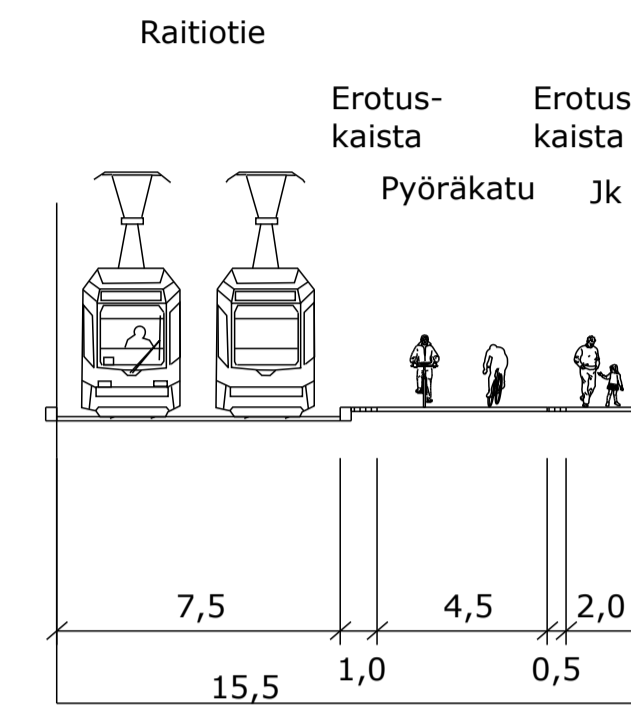


TYYPPIPOIKKILEIKKAUS D-D
LÄNTINEN PITKÄKATU

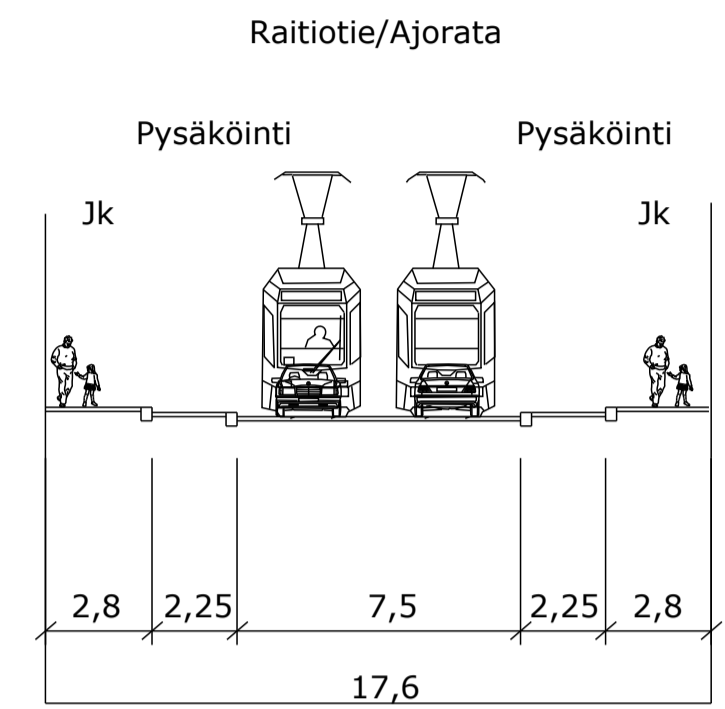


TYYPPIPOIKKILEIKKAUS E-E
LÄNTINEN PITKÄKATU

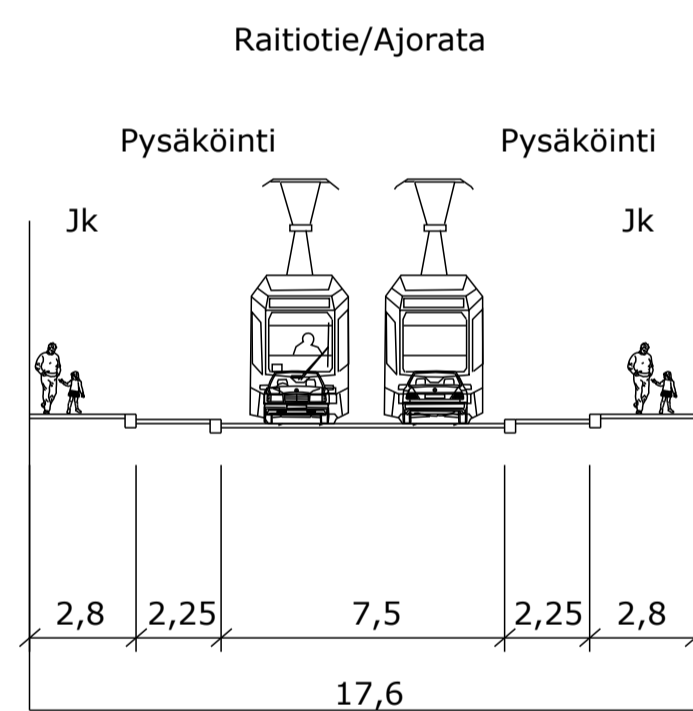


TYYPPIPOIKKILEIKKAUS F-F
ANINKAISTENKATU

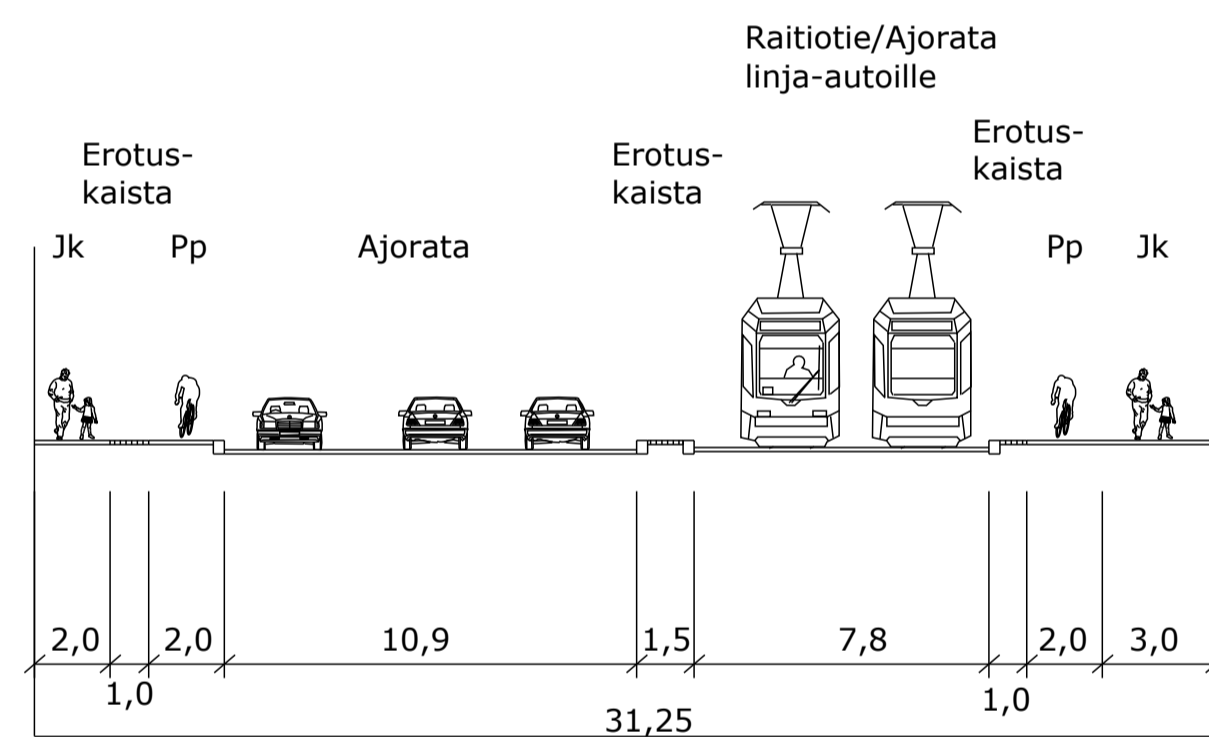


TYYPPIPOIKKILEIKKAUS G-G
MAARIANKATU

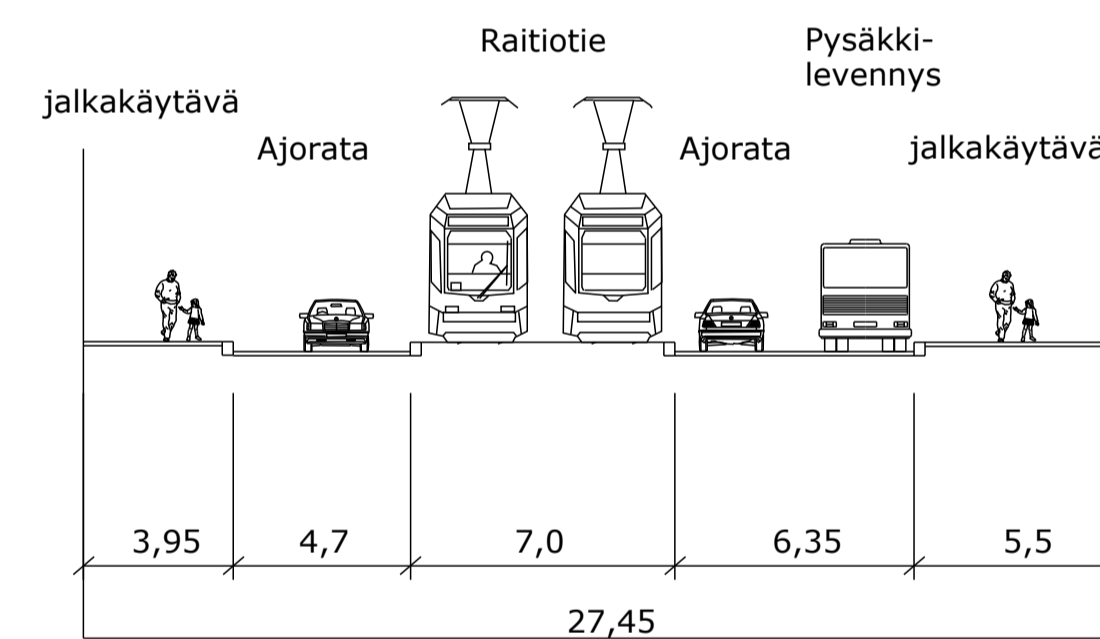


TYYPPIPOIKKILEIKKAUS H-H
KAUPPIASKATU

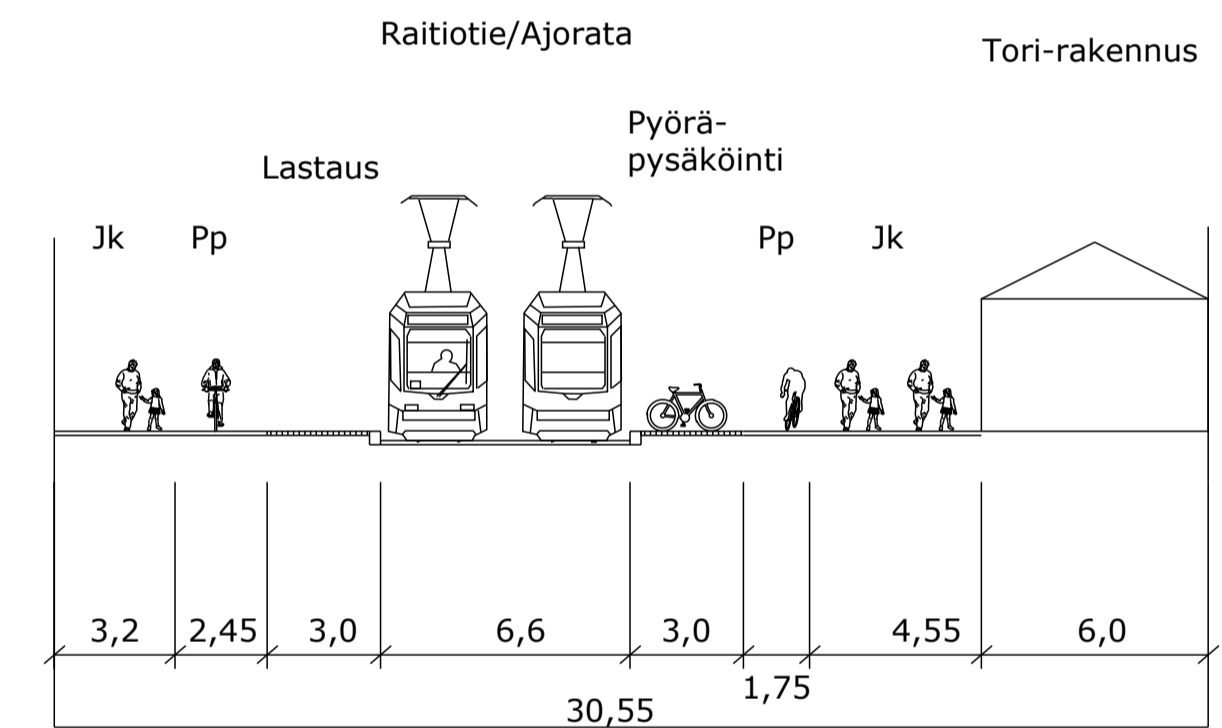

TYYPPIPOIKKILEIKKAUS I-I
EERIKINKATU

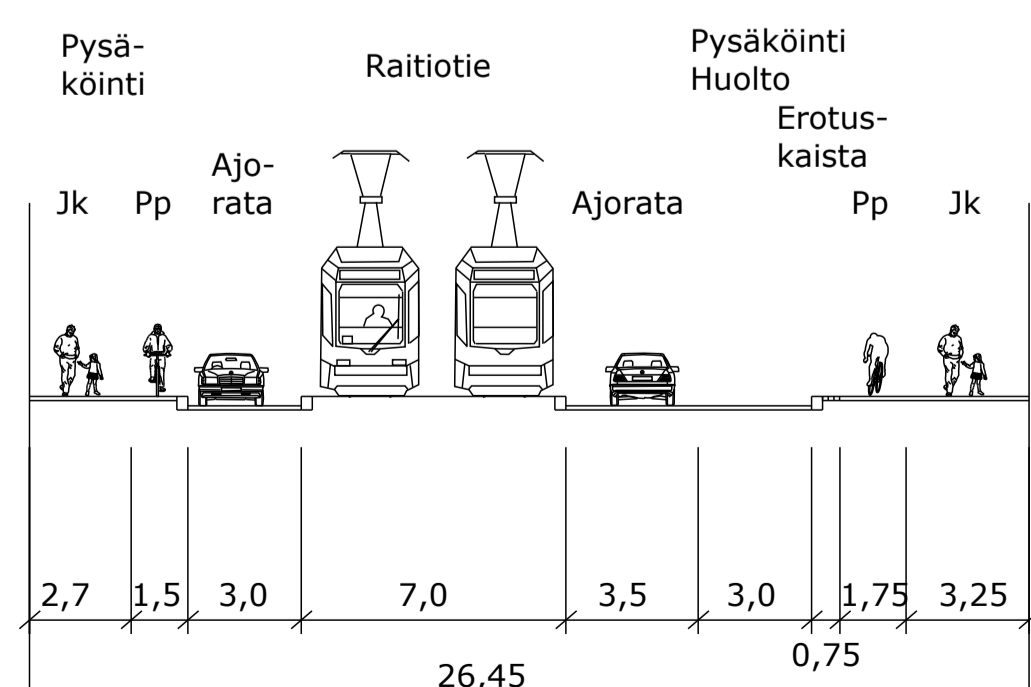

TYYPPIPOIKKILEIKKAUS J-J
UUDENMAANKATU

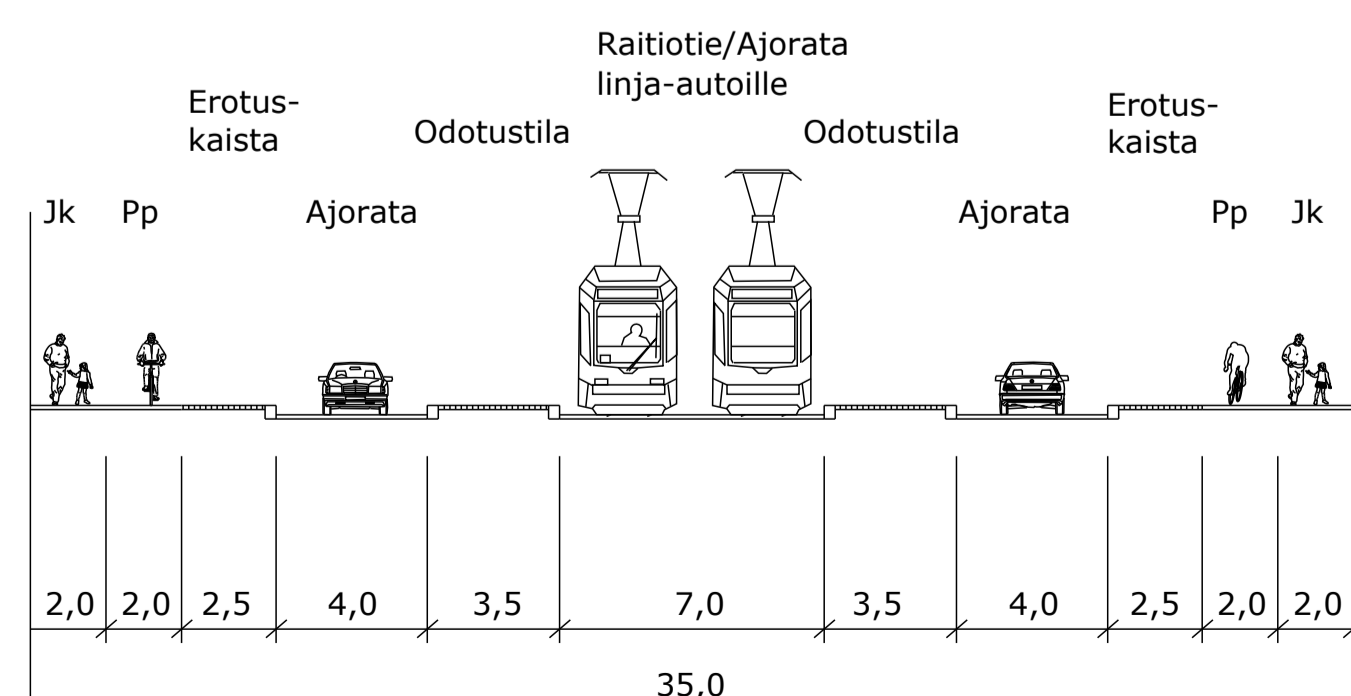

TURUN RAITIOTIEN YLEISSUUNNITELMA
SATAMA-VARISSUO

Tyypipoikkileikkaukset A-A - J-J


MITTA- KAAVA 1:200	LIITTYY PIIR.	nro	HYV.
	KORVAA		TARK.
	KORVATTU		PIIRT.
			SUUNN.




WSP Finland Oy
Pasilan asema-aukio 1, 13 krs.
00520 Helsinki
Puh: 020 786 411

LAAT. 8.6.2022 Jari Laaksonen
Lasse Eerikäinen


TYYPPIPOIKKILEIKKAUS K-K
HÄMEENKATU

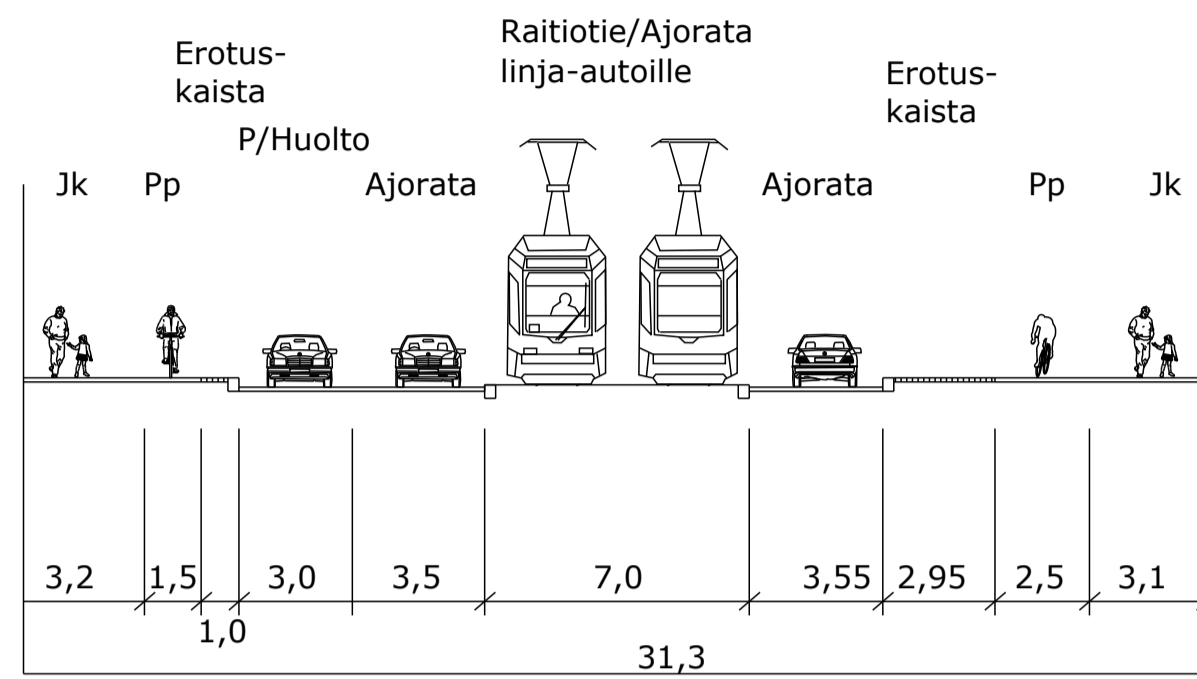


TYYPPIPOIKKILEIKKAUS L-L
KIINAMYLLYNKATU

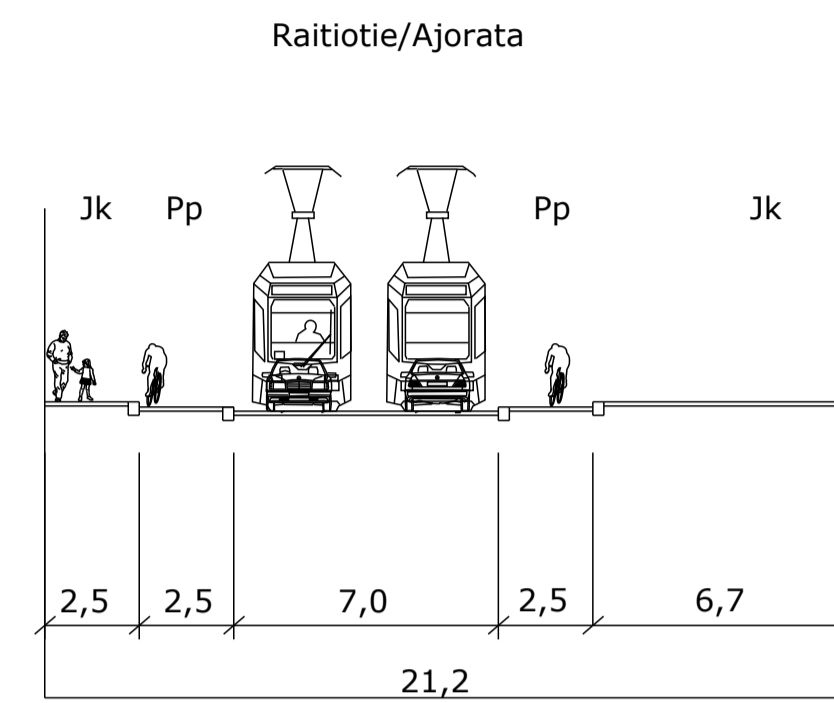


TYYPPIPOIKKILEIKKAUS M-M
JOUKAHAISENKATU

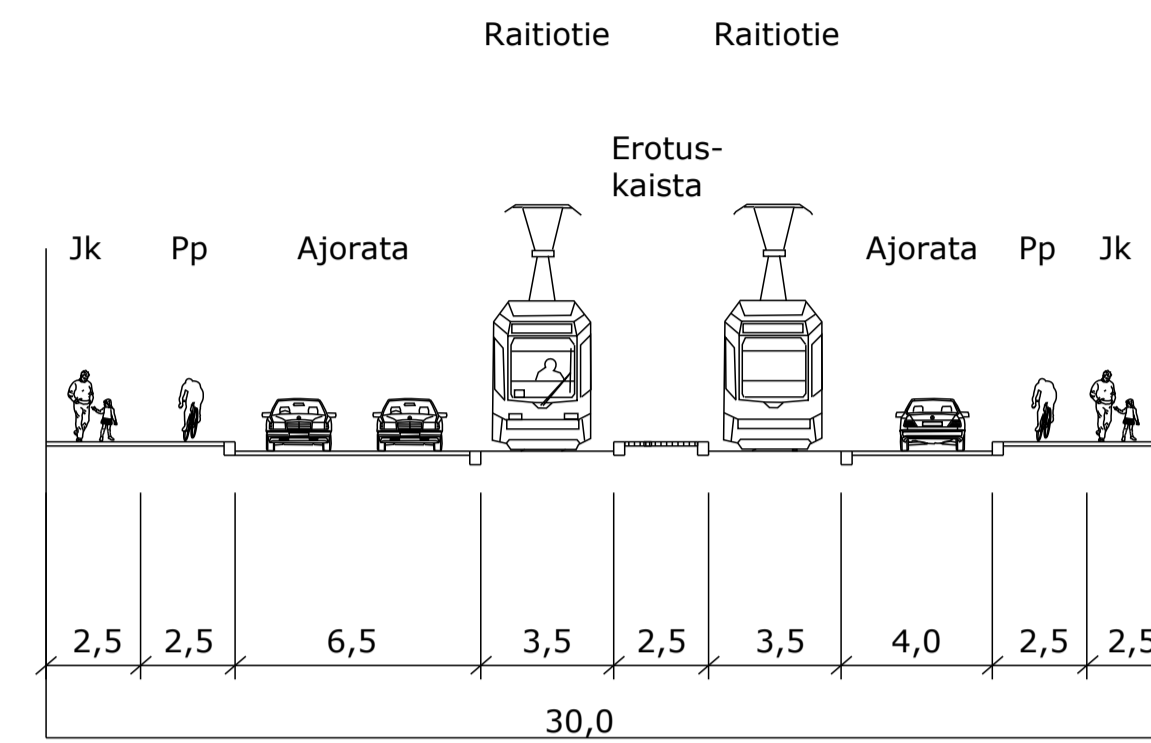


TYYPPIPOIKKILEIKKAUS N-N
LITTOISTENTIE

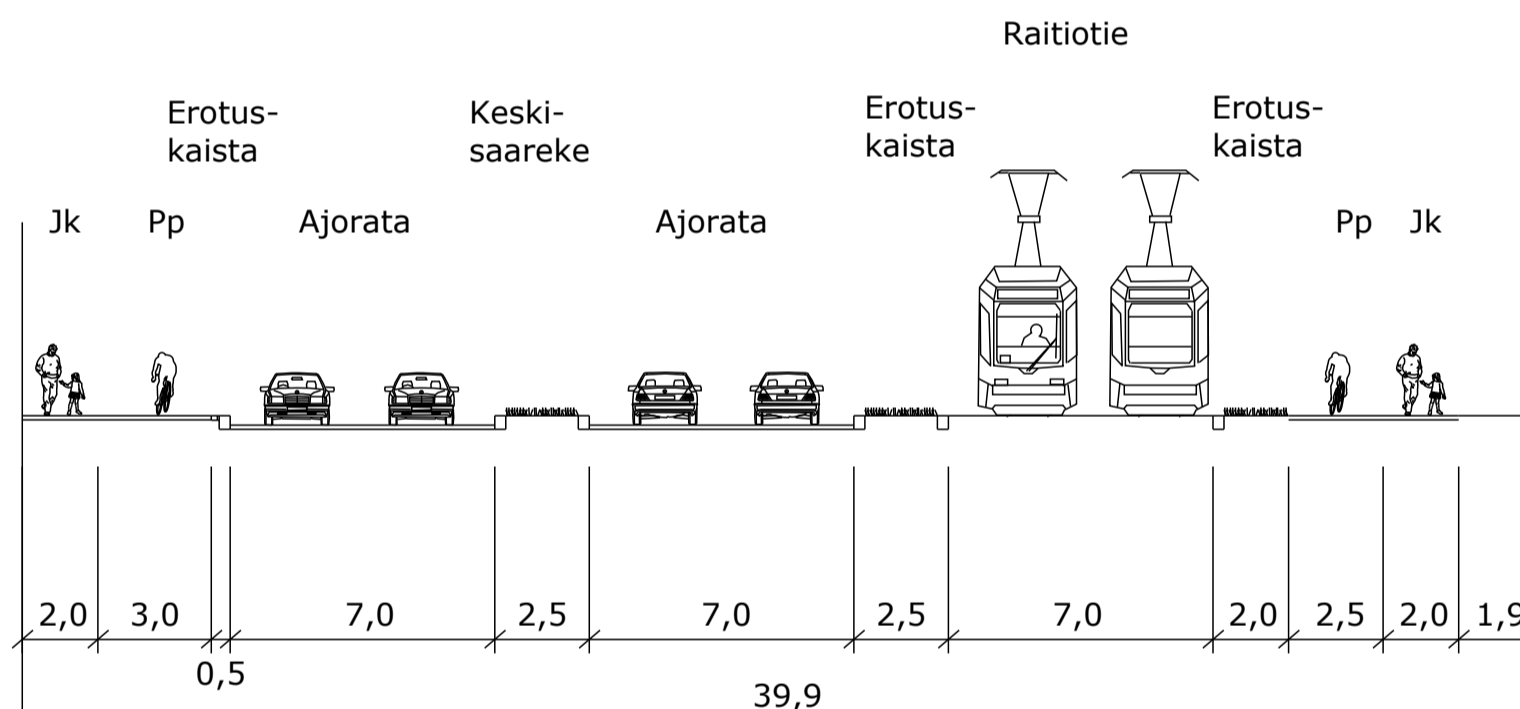


TYYPPIPOIKKILEIKKAUS O-O
LITTOISTENTIE

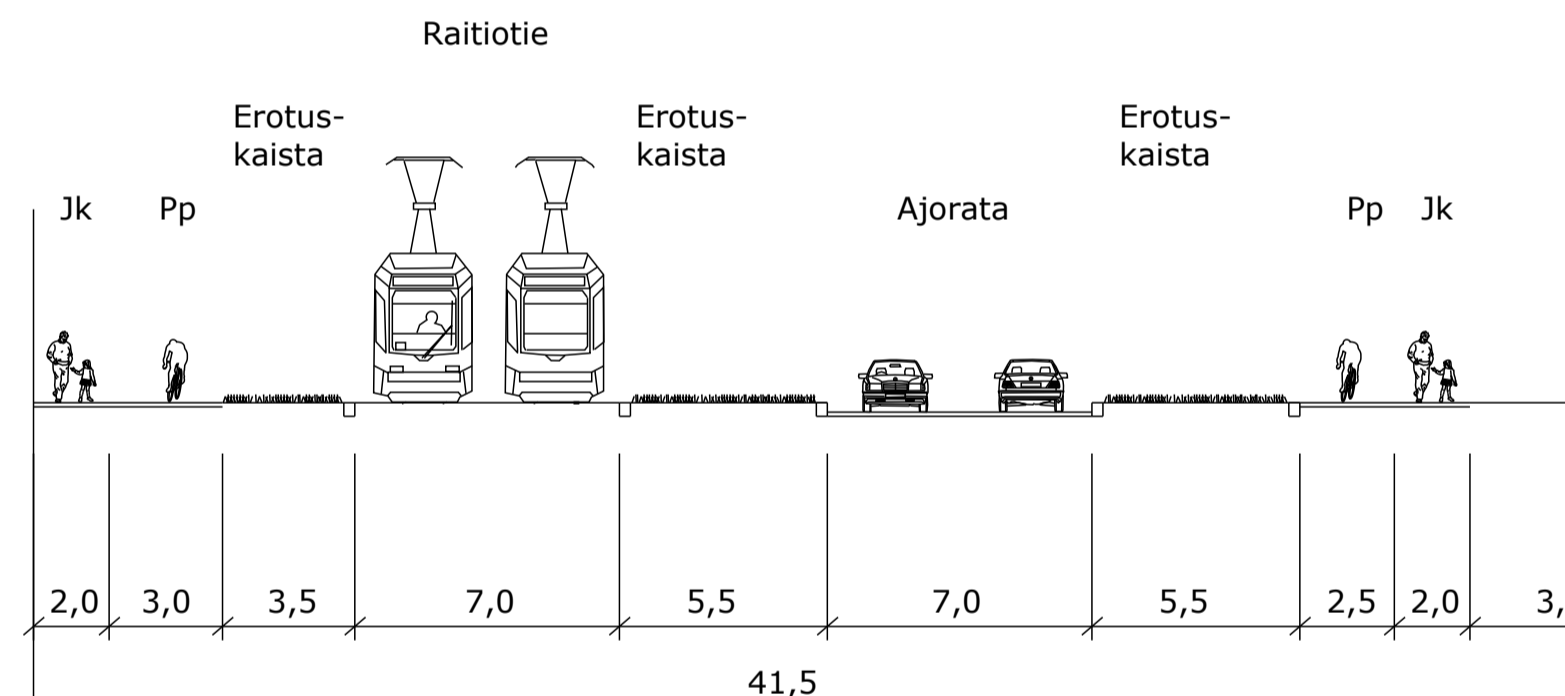


TYYPPIPOIKKILEIKKAUS P-P
KARVATASKUNKATU

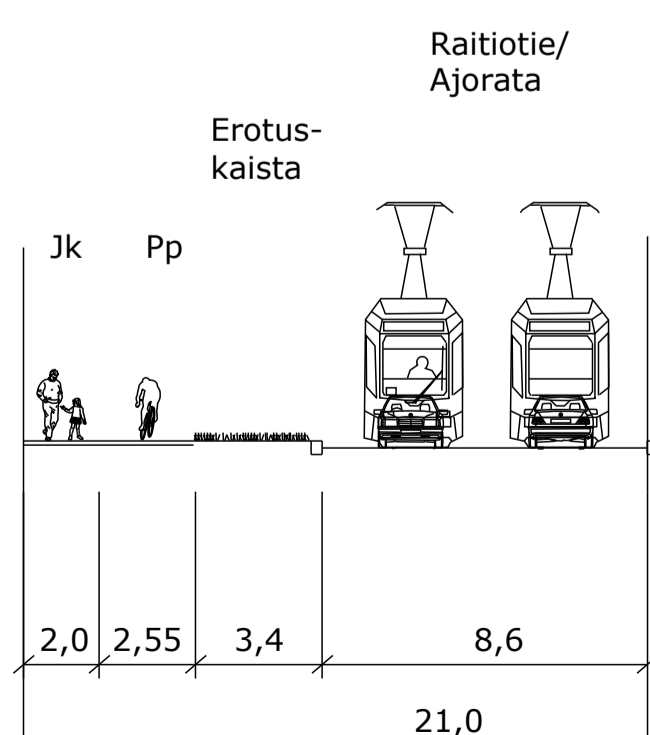

TYYPPIPOIKKILEIKKAUS Q-Q
PELTTARINKATU

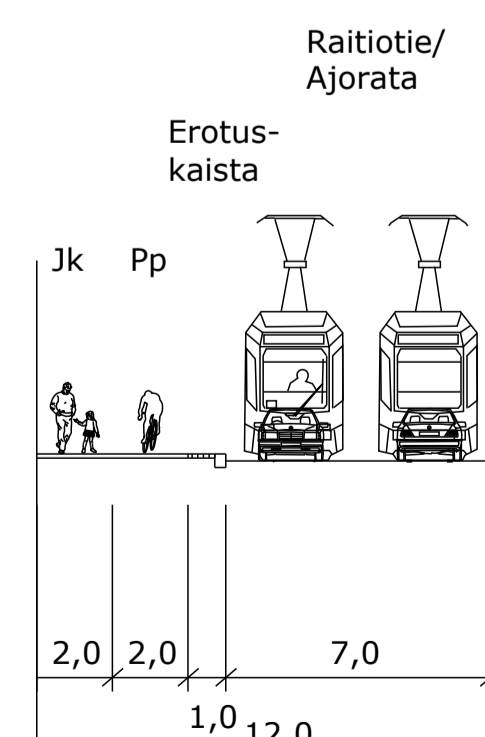

TYYPPIPOIKKILEIKKAUS R-R
KIERTOTÄHDENTIE

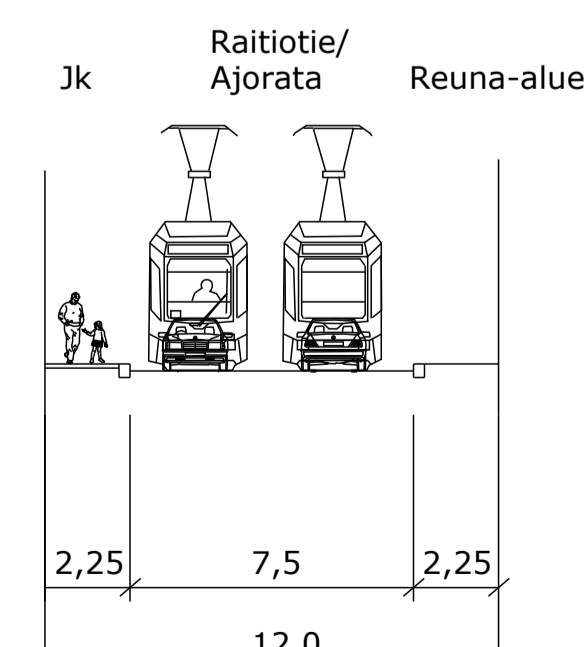

TURUN RAITIOTIEN YLEISSUUNNITELMA
SATAMA-VARISSUO

Tyypipoikkileikkaukset K-K - R-R

MITTA- KAAVA 1:200	LIITTYY PIIR.	nro	HYY.
	KORVAA		TARK.
	KORVATTU		PIIRT.
			SUUNN.



WSP Finland Oy
Pasilan asema-aukio 1, 13 krs.
00520 Helsinki
Puh: 020 786 411

LAAT. 8.6.2022 Jari Laaksonen
Lasse Eerikäinen