

- SEKALIIKENNEKAISTA
 - RAITIOVAUNU- JA BUSSIKAISTA
 - RAITIOVAUNUVÄYLÄ
 - RAITIOVAUNUPYSÄKKI *
 - BUSSIPYSÄKKI (paikallisl liikenne)
 - BUSSIPYSÄKKI (kaukoliikenne)
 - AJORATA
 - KEVYT LIIKENNE
 - EROTUSKAISTAT
 - VIHHERKAISTAT
- * Raitiovaunu- ja bussikaistoilla myös bussipysäkki



TURUN RAITIOTIE KESKUSTA-SKANSSI

YLEISSUUNNITELMA

ASEMAPIIRUSTUS JA PITUUSLEIKKAUS, PLV 500-1250

Piirustus
RATA S02
Mittakaava
1:2000 / 1:400
Pvm.
15.10.2014



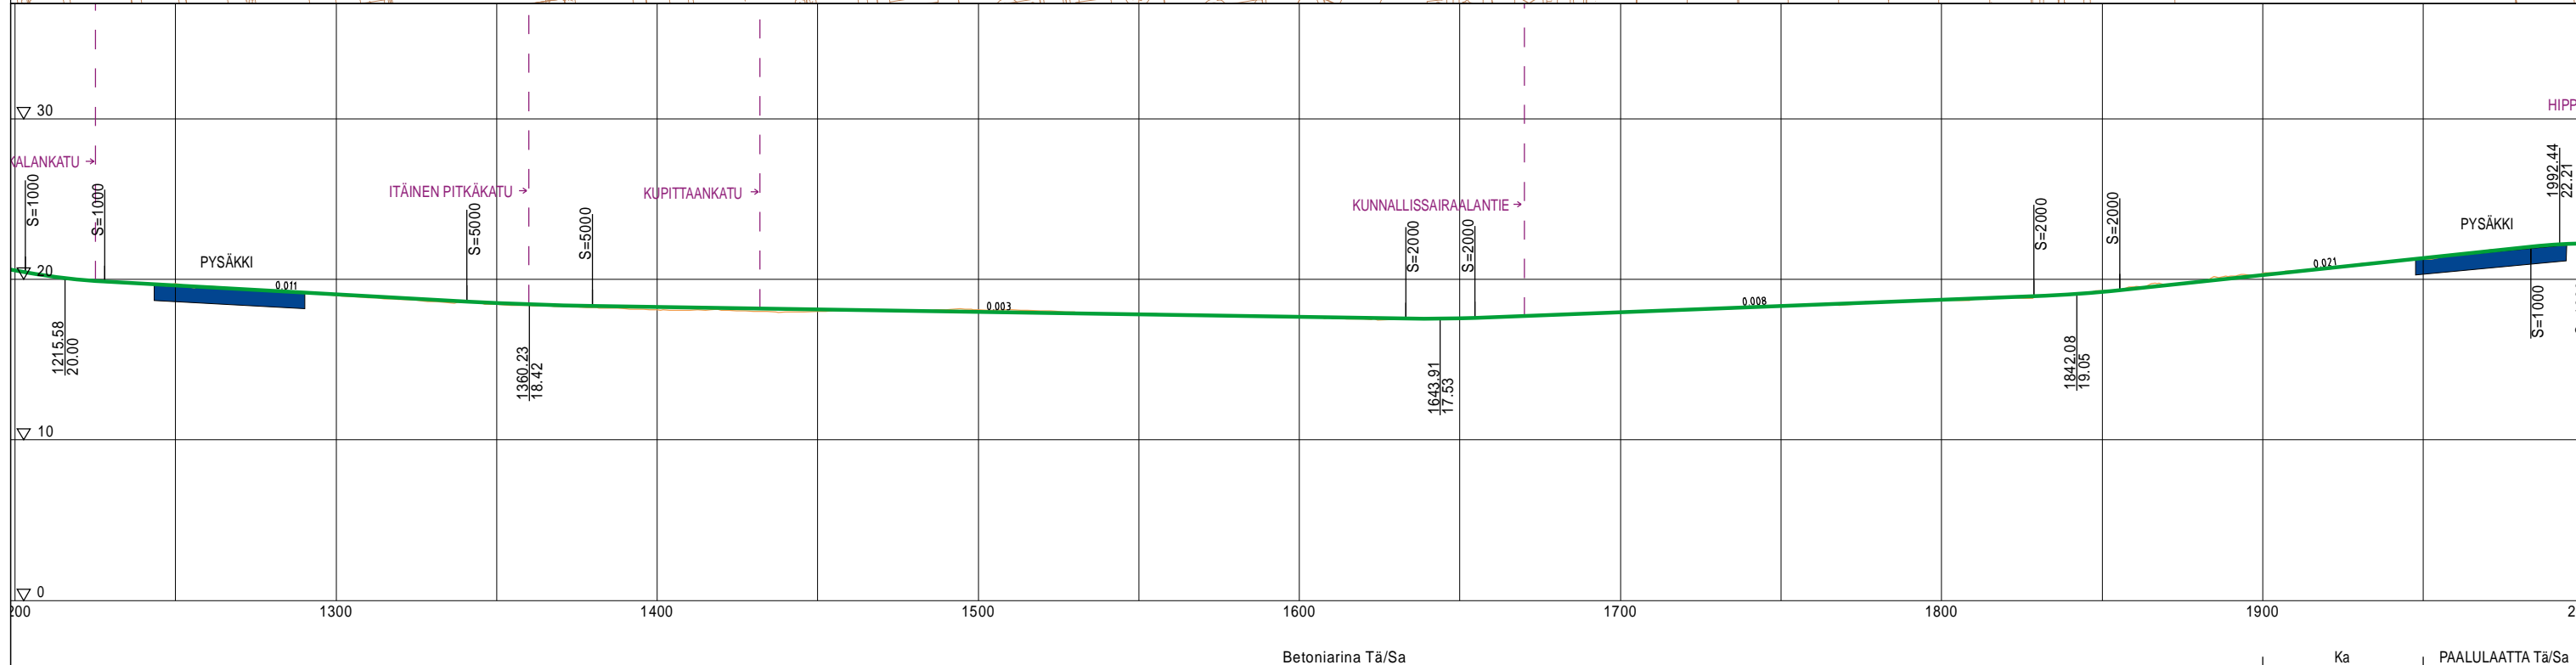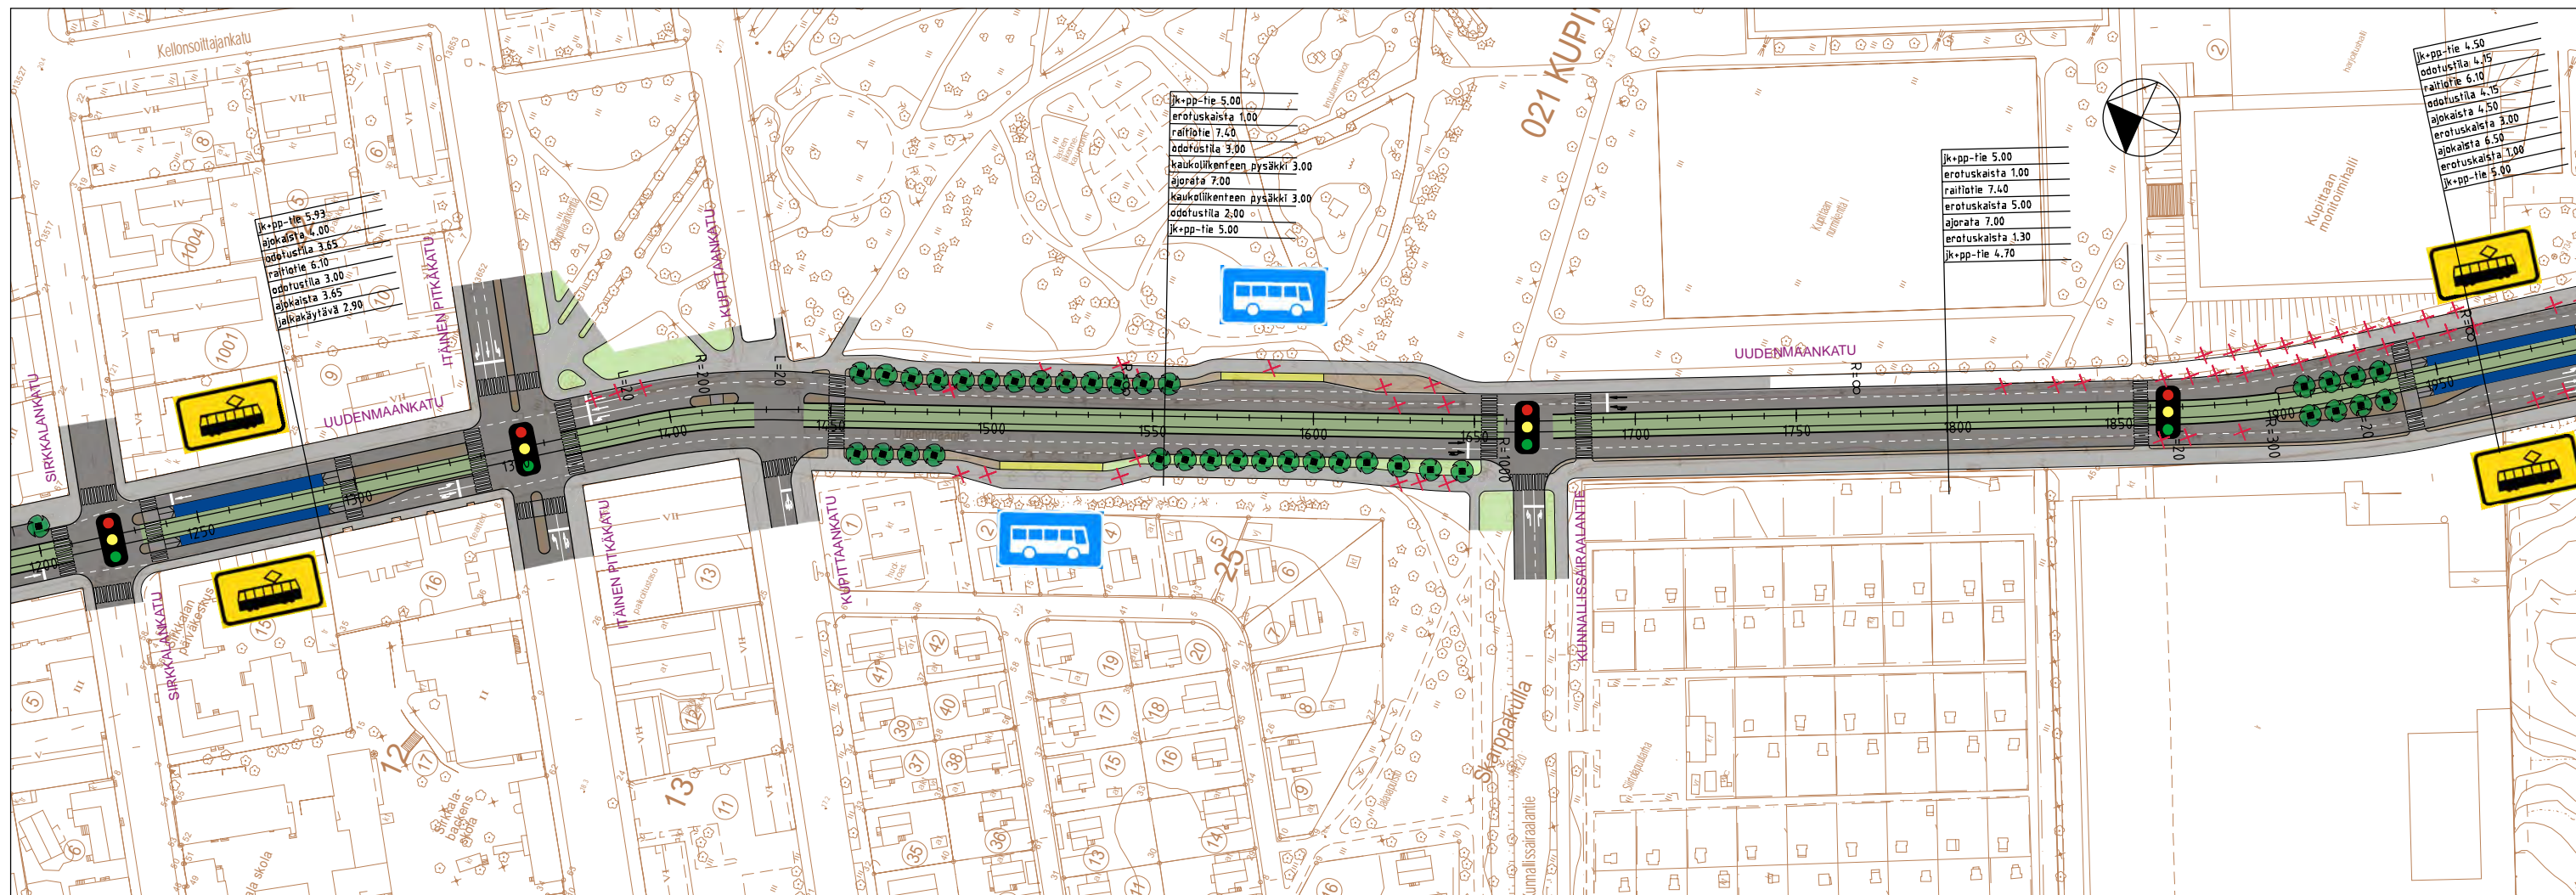

- SEKALIIKENNEKAISTA
 - RAITIOVAUNU- JA BUSSIKAISTA
 - RAITIOVAUNUVÄYLÄ
 - RAITIOVAUNUPYSÄKKI *
 - BUSSIPYSÄKKI (paikallisiikenne)
 - BUSSIPYSÄKKI (kaukoliikenne)
 - AJORATA
 - KEVYT LIIKENNE
 - EROTUSKAISTAT
 - VIHHERKAISTAT
- * Raitiovaunu- ja bussikaistoilla myös bussipysäkki




TURUN RAITIOTIE KESKUSTA-SKANSSI

YLEISSUUNNITELMA

ASEMAPIDUSTUS JA PITUUSLEIKKAUS, PLV 1250 - 1950

Piirustus
RATA S03
Mittakaava
1:2000 / 1:400
Pvm.
15.10.2014



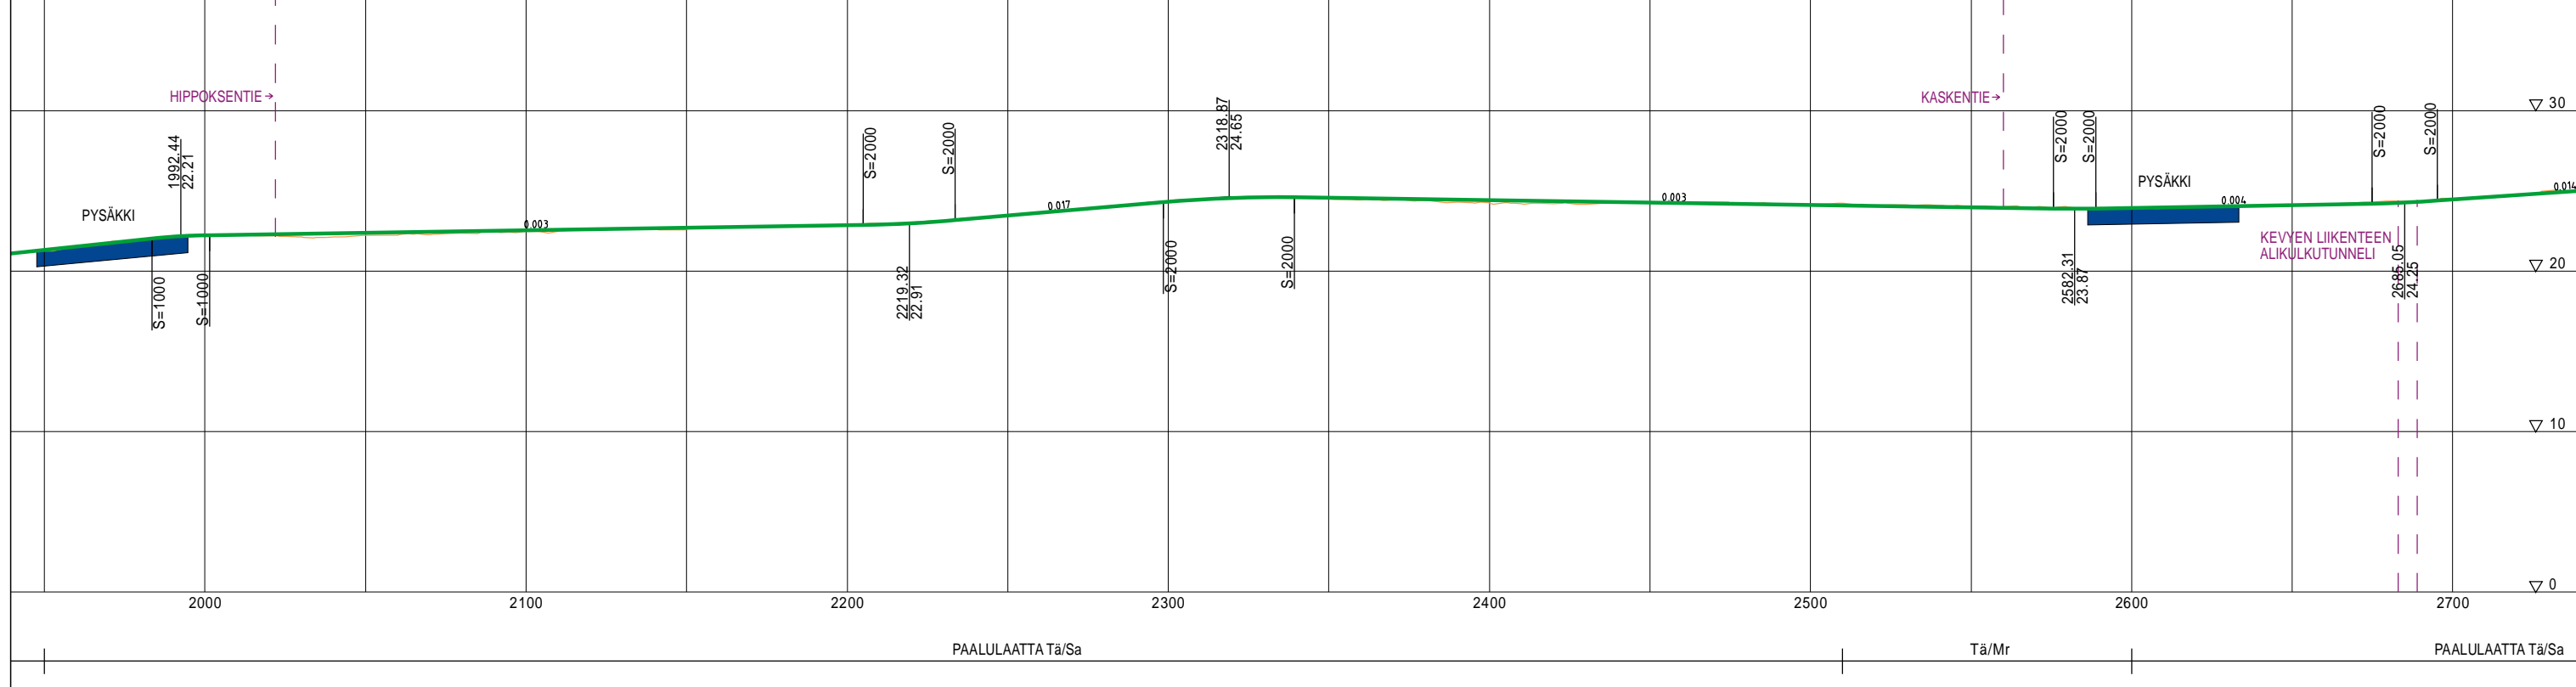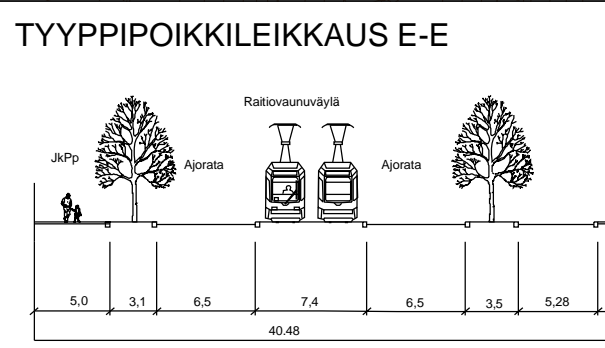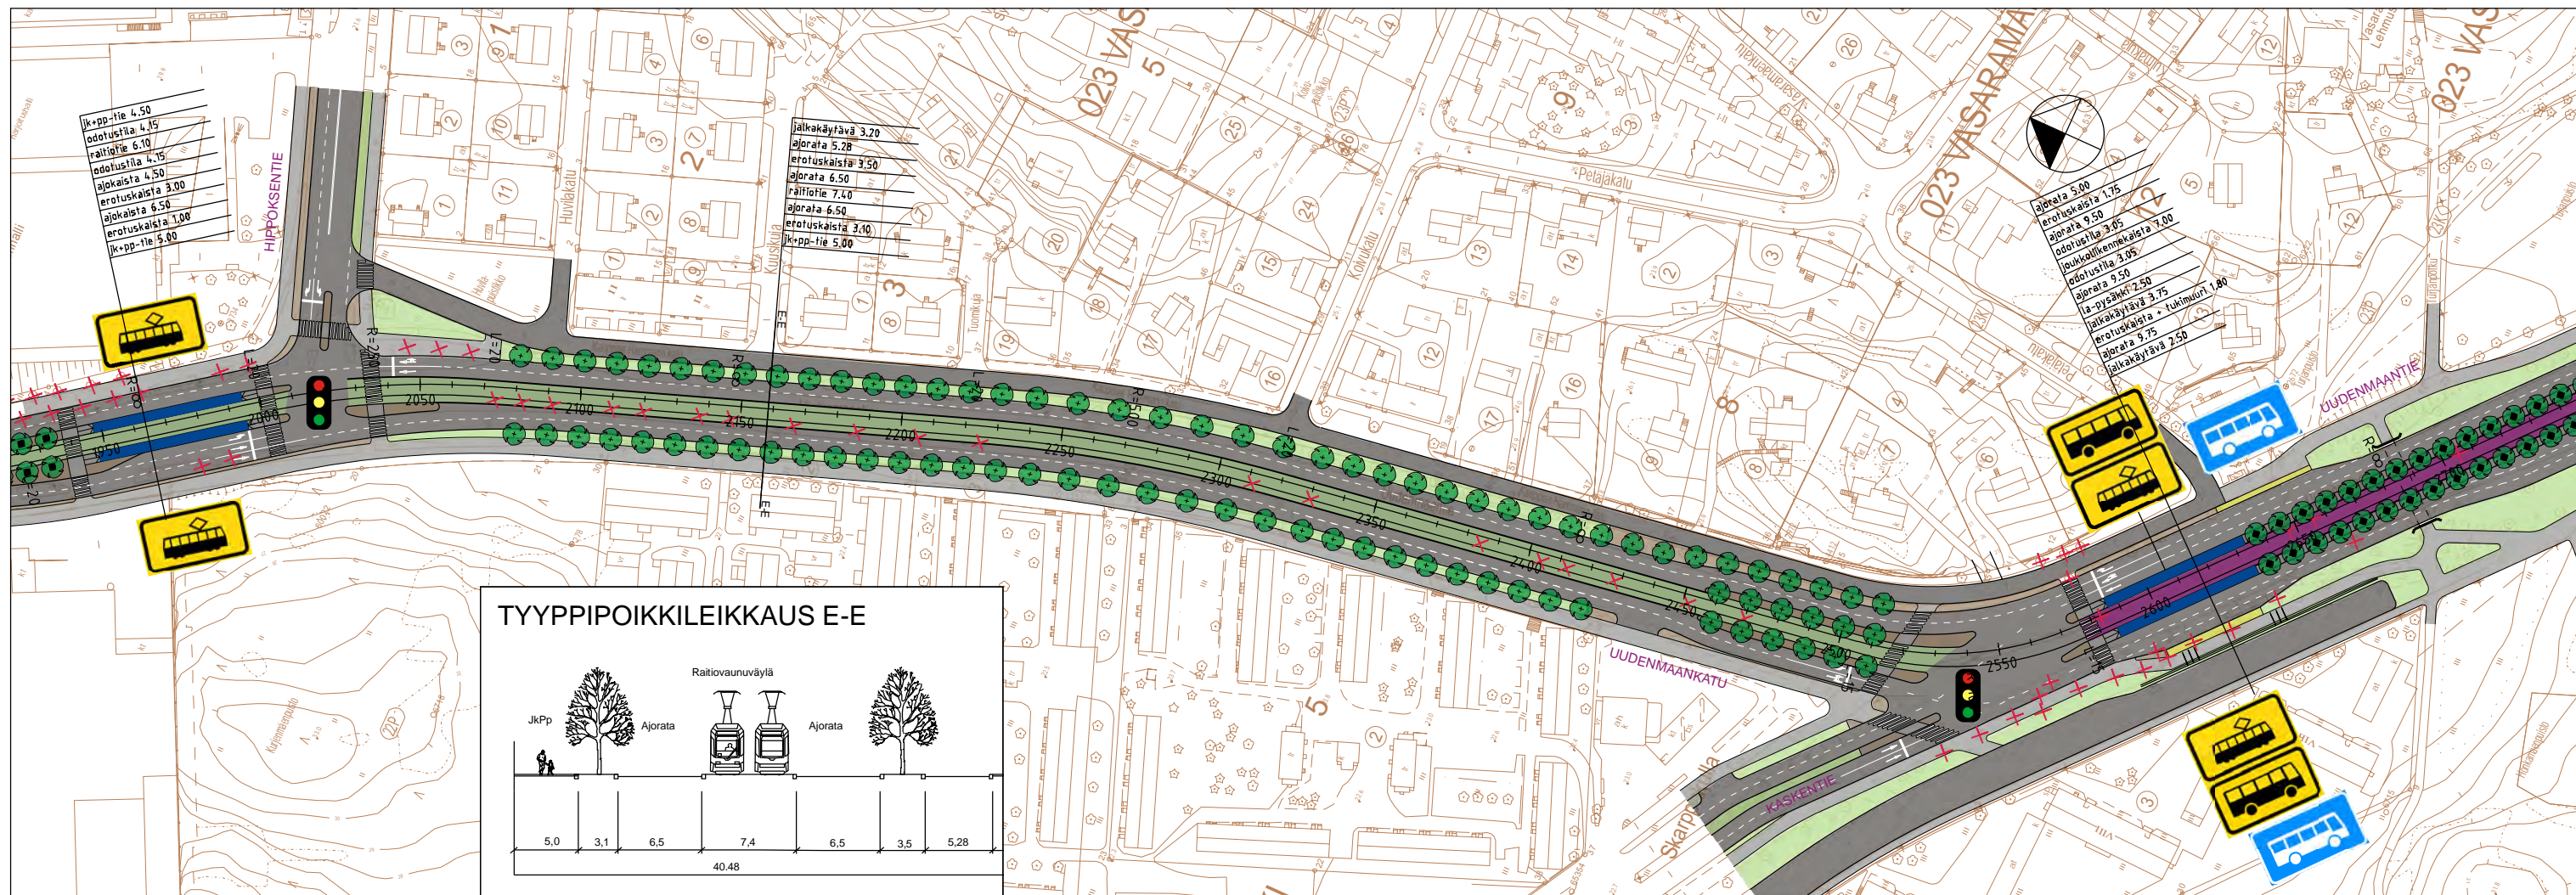

- SEKALIIKENNEKAISTA
 - RAITIOVAUNU- JA BUSSIKAISTA
 - RAITIOVAUNUVÄYLÄ
 - RAITIOVAUNUPYSÄKKI *
 - BUSSIPYSÄKKI (paikallisiikenne)
 - BUSSIPYSÄKKI (kaukoliikenne)
 - AJORATA
 - KEVYT LIIKENNE
 - EROTUSKAISTAT
 - VIHERKAISTAT
- * Raitiovaunu- ja bussikaistoilla myös bussipysäkki



TURUN RAITIOTIE
KESKUSTA-SKANSSI

YLEISSUUNNITELMA

ASEMAPIIRUSTUS JA PITUUSLEIKKAUS, PLV 1950 - 2700

Piirustus
RATA S04
Mittakaava
1:2000 / 1:400
Pvm.
15.10.2014



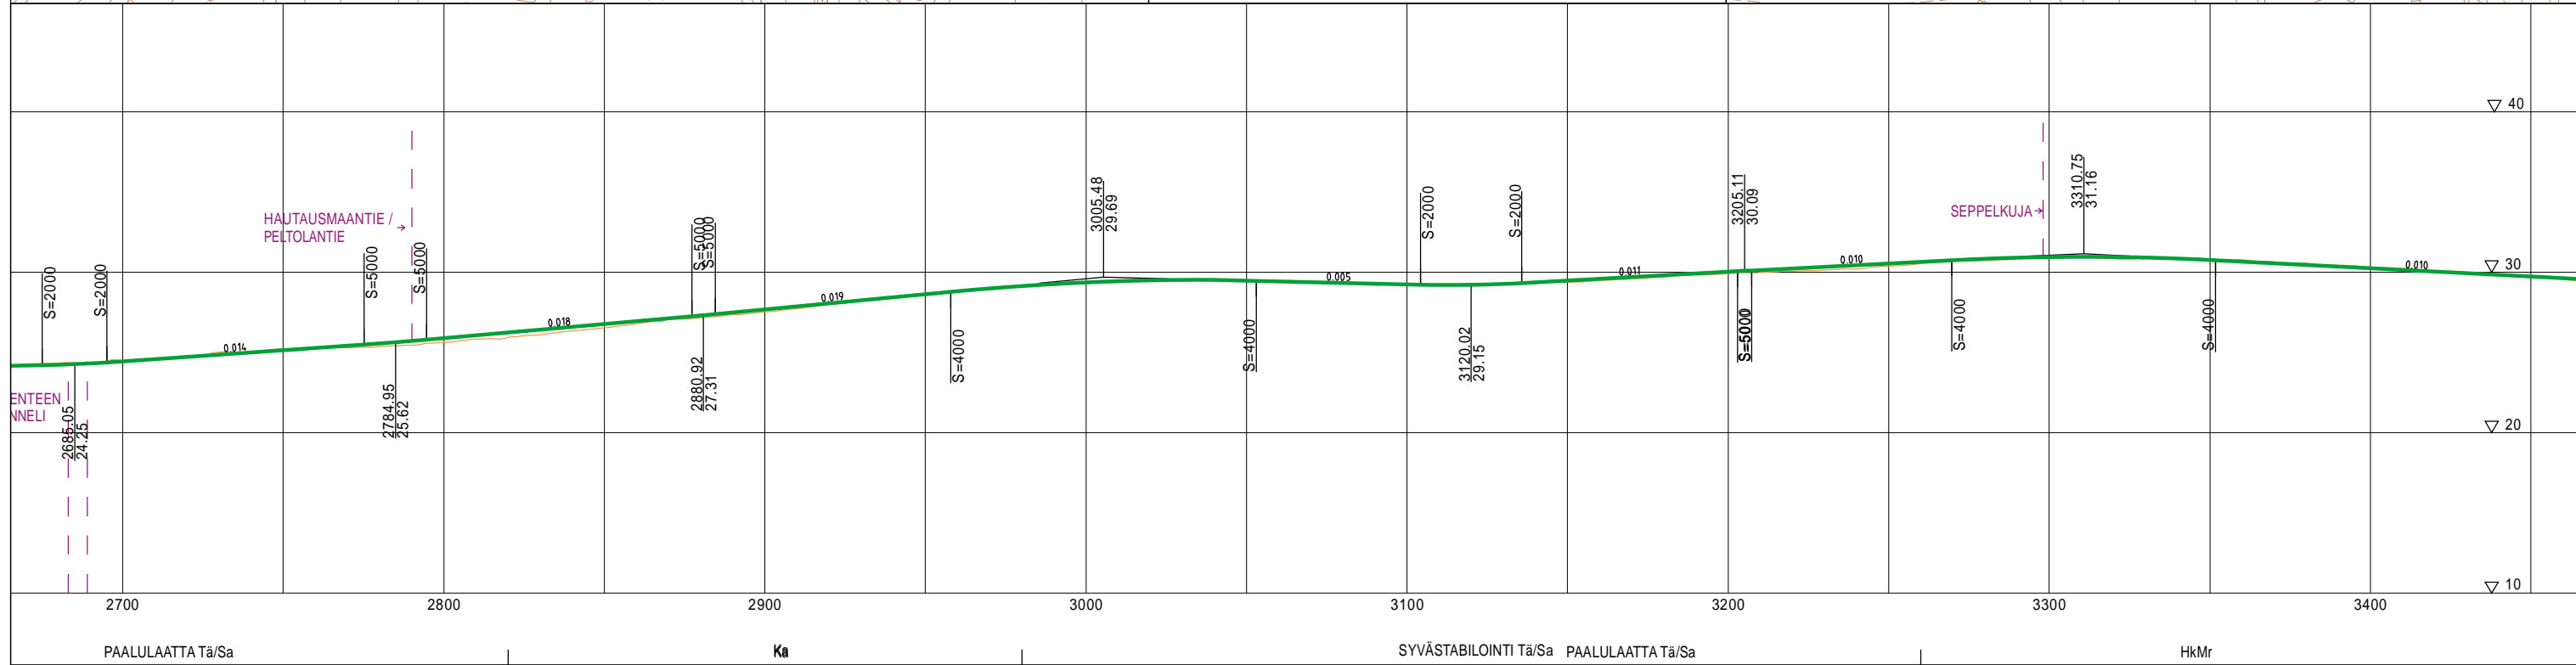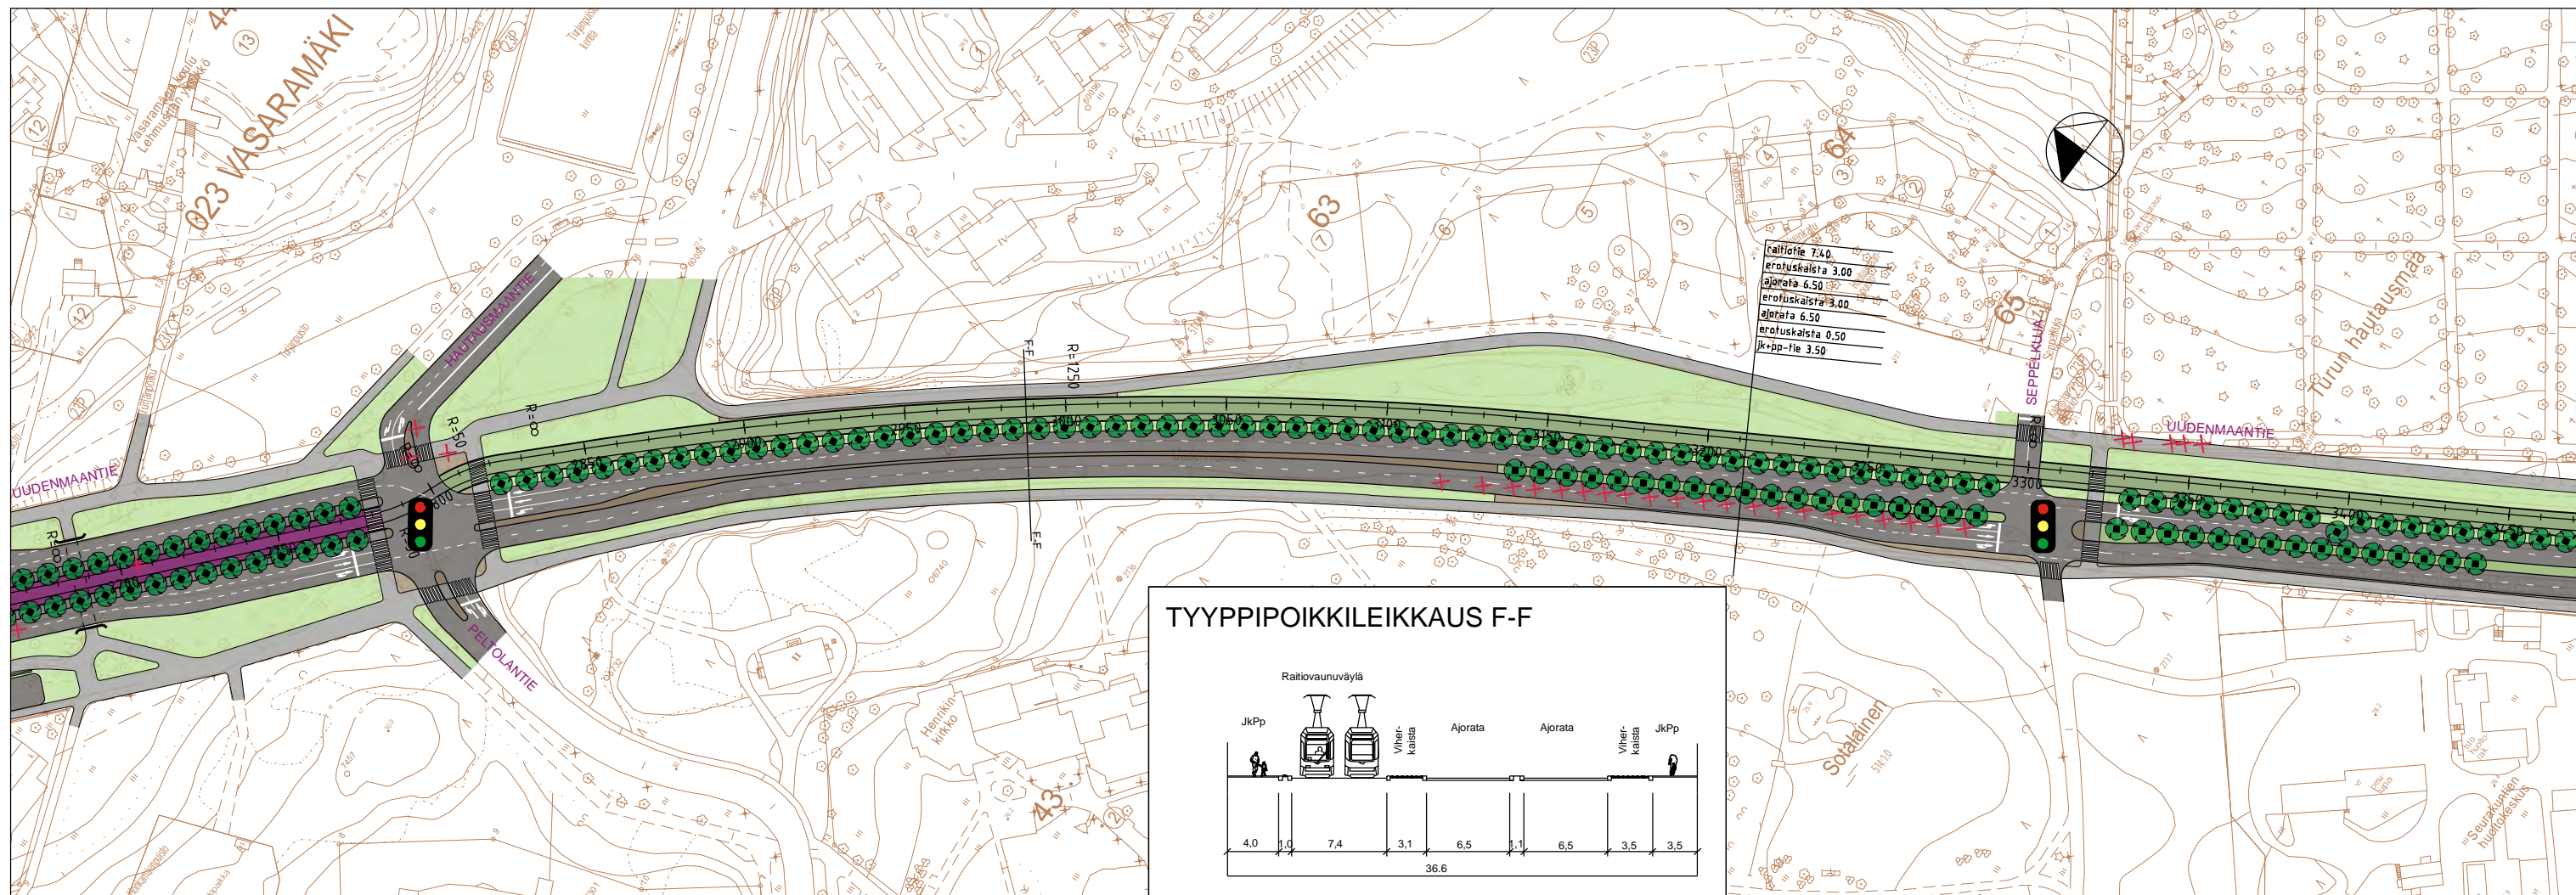

- SEKALIIKENNEKAISTA
 - RAITIOVAUNU- JA BUSSIKAISTA
 - RAITIOVAUNUVÄYLÄ
 - RAITIOVAUNUPYSÄKKI *
 - BUSSIPYSÄKKI (paikallisliikenne)
 - BUSSIPYSÄKKI (kaukoliikenne)
 - AJORATA
 - KEVYT LIIKENNE
 - EROTUSKAISTAT
 - VIHHERKAISTAT
- * Raitiovaunu- ja bussikaistoilla myös bussipysäkki



TURUN RAITIOTIE KESKUSTA-SKANSSI









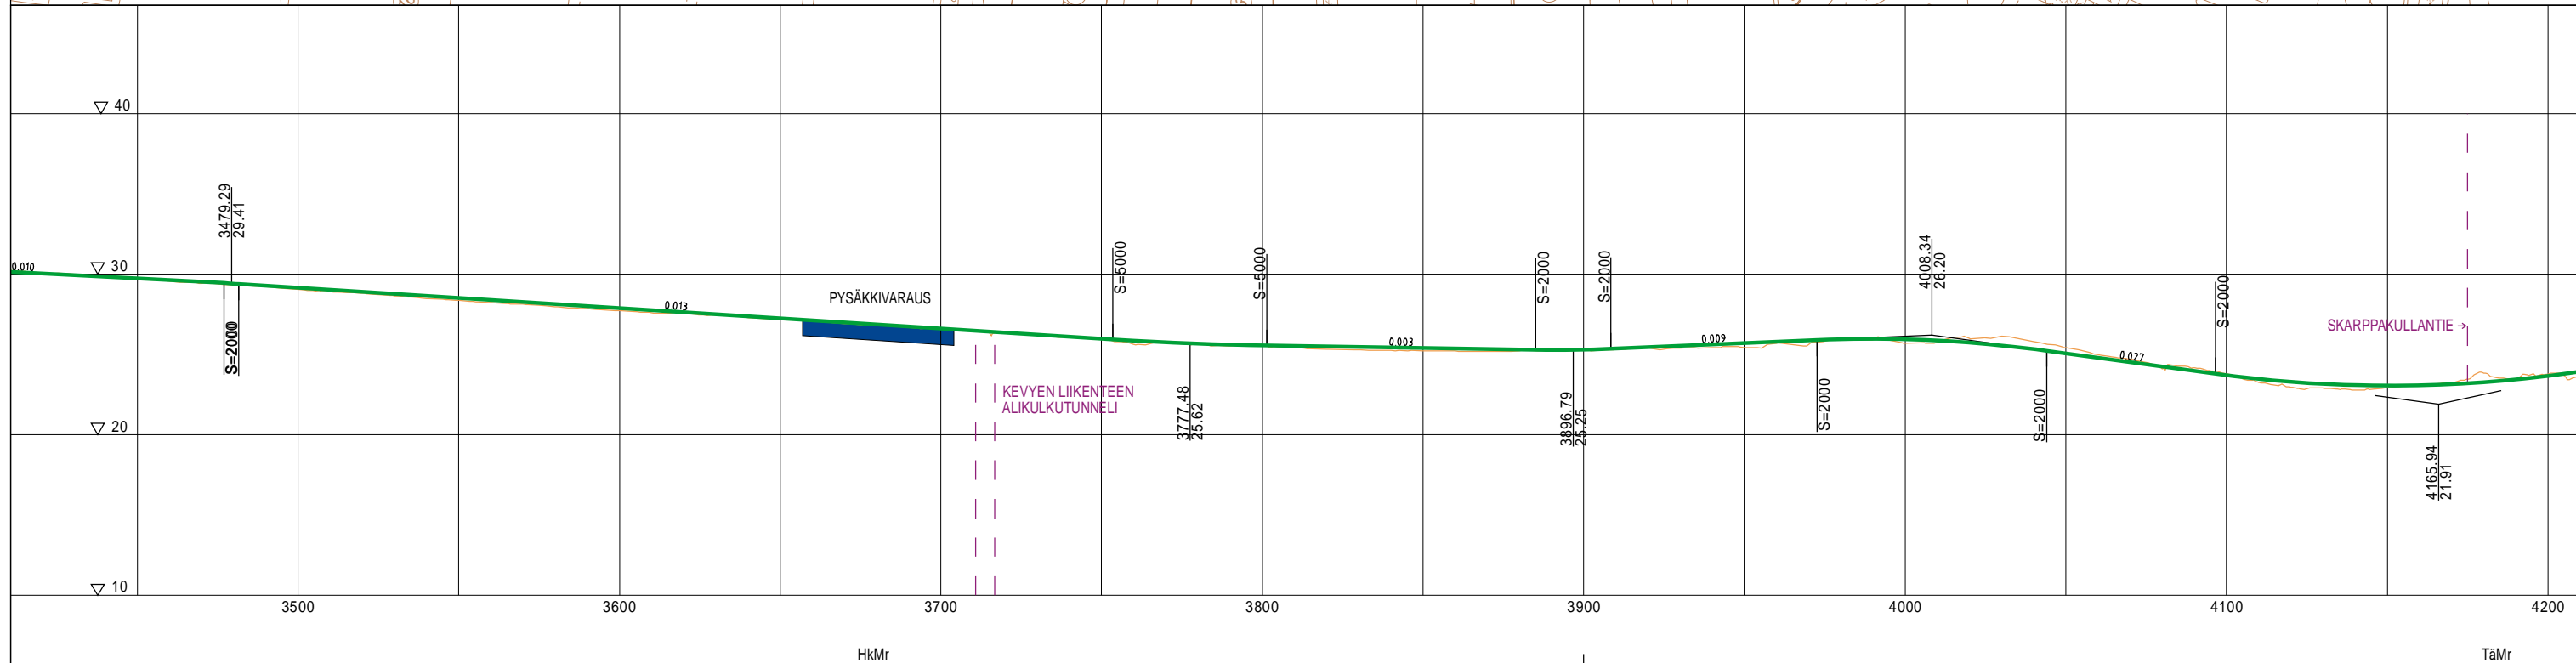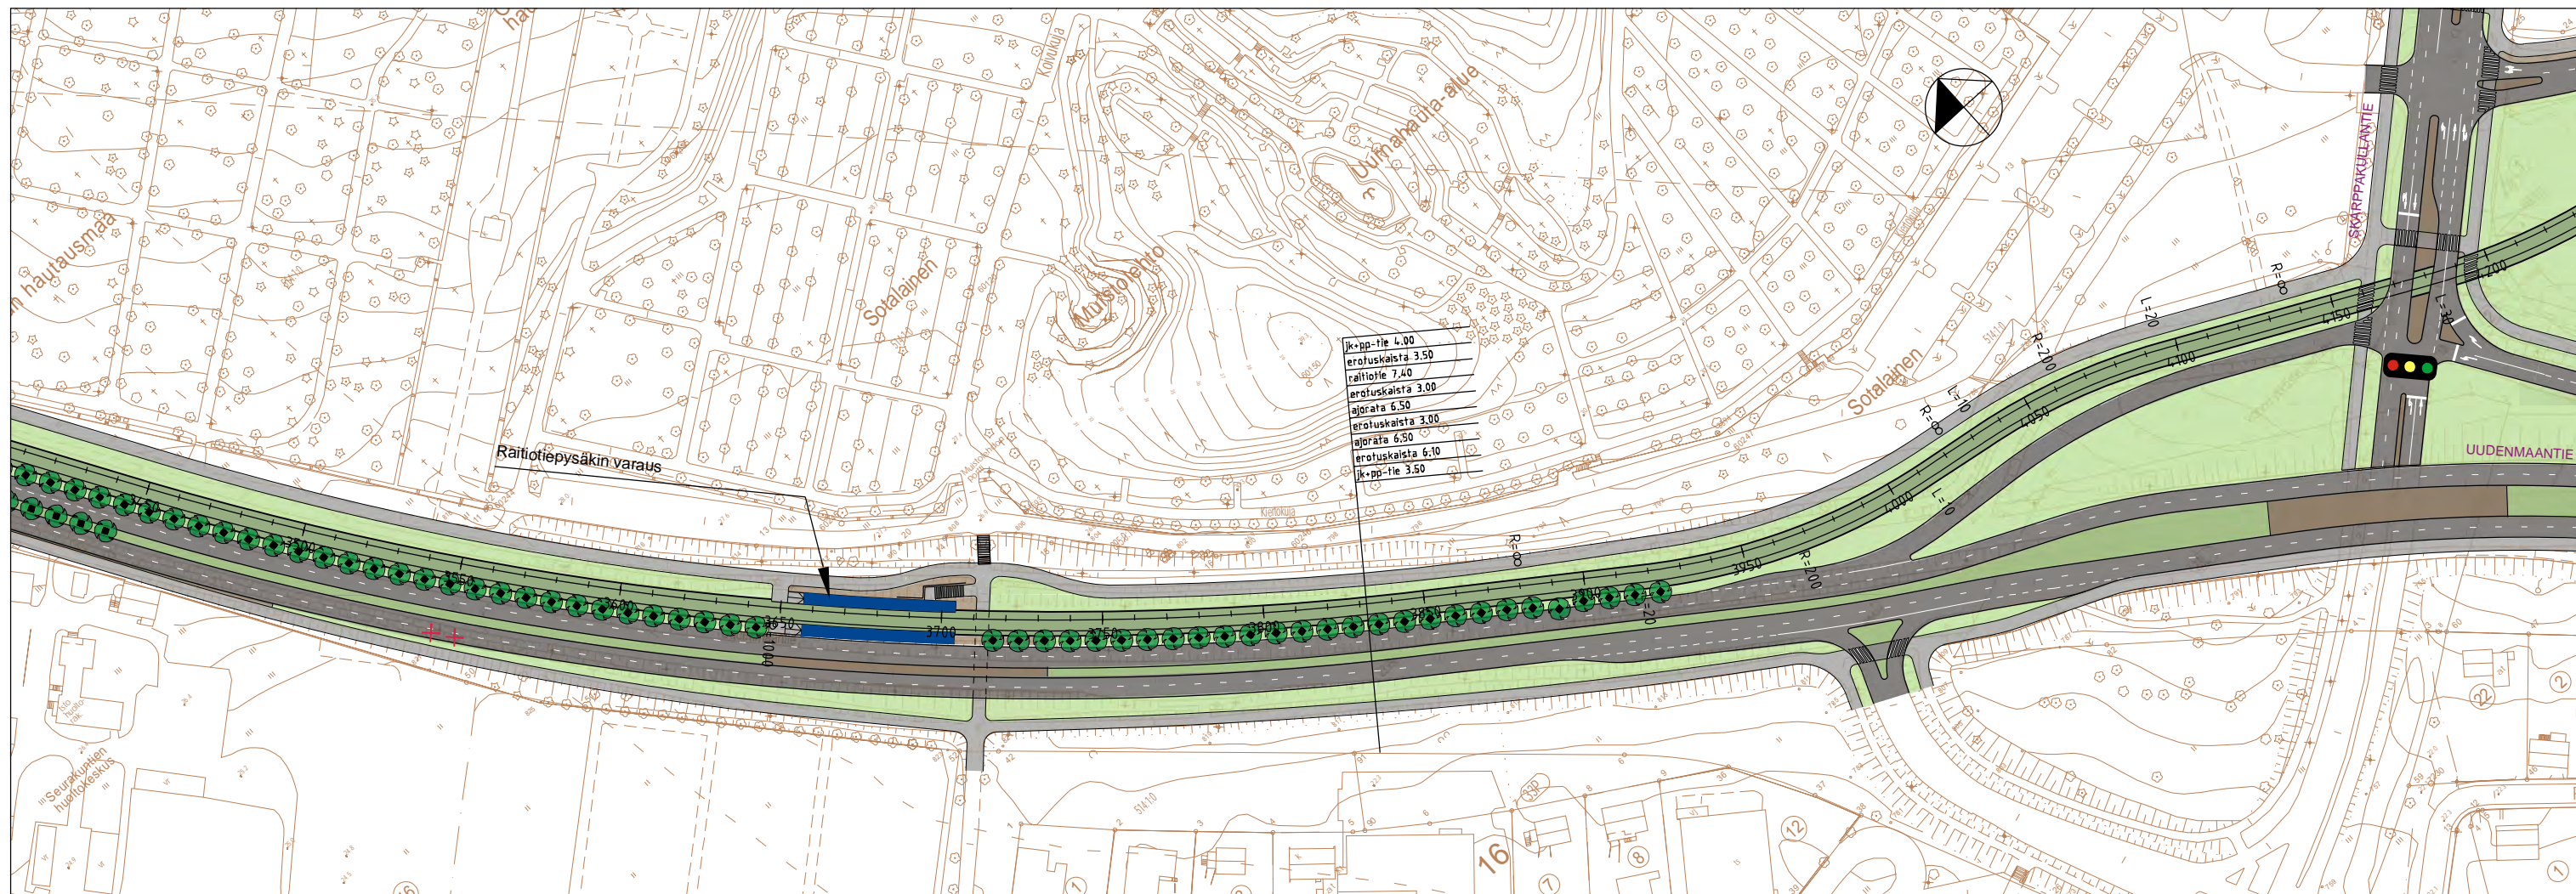

YLEISSUUNNITELMA

ASEMAPIIRUSTUS JA PITUUSLEIKKAUS, PLV 2700 - 3450

Piirustus
RATA S05
Mittakaava
1:2000 / 1:400
Pvm.
15.10.2014





- | | |
|---|--|
|  SEKALIIKENNEKAISTA |  AJORATA |
|  RAITIOVAUNU- JA BUSSIKAISTA |  KEVYT LIIKENNE |
|  RAITIOVAUNUVÄYLÄ |  EROTUSKAISTAT |
|  RAITIOVAUNUPYSÄKKI * |  VIHERKAISTAT |
|  BUSSIPYSÄKKI (paikallisl liikenne) | |
|  BUSSIPYSÄKKI (kaukoliikenne) | * Raitiovaunu- ja bussikaistoilla myös bussipysäkki |

TURUN RAITIOTIE KESKUSTA-SKANSSI



YLEISSUUNNITELMA

ASEMAPIIRUSTUS JA PITUUSLEIKKAUS, PLV 3450 - 4200

Piirustus
RATA S06
Mittakaava
1:2000 / 1:400
Pvm.
15.10.2014

TURKU 

RAMBOLL 

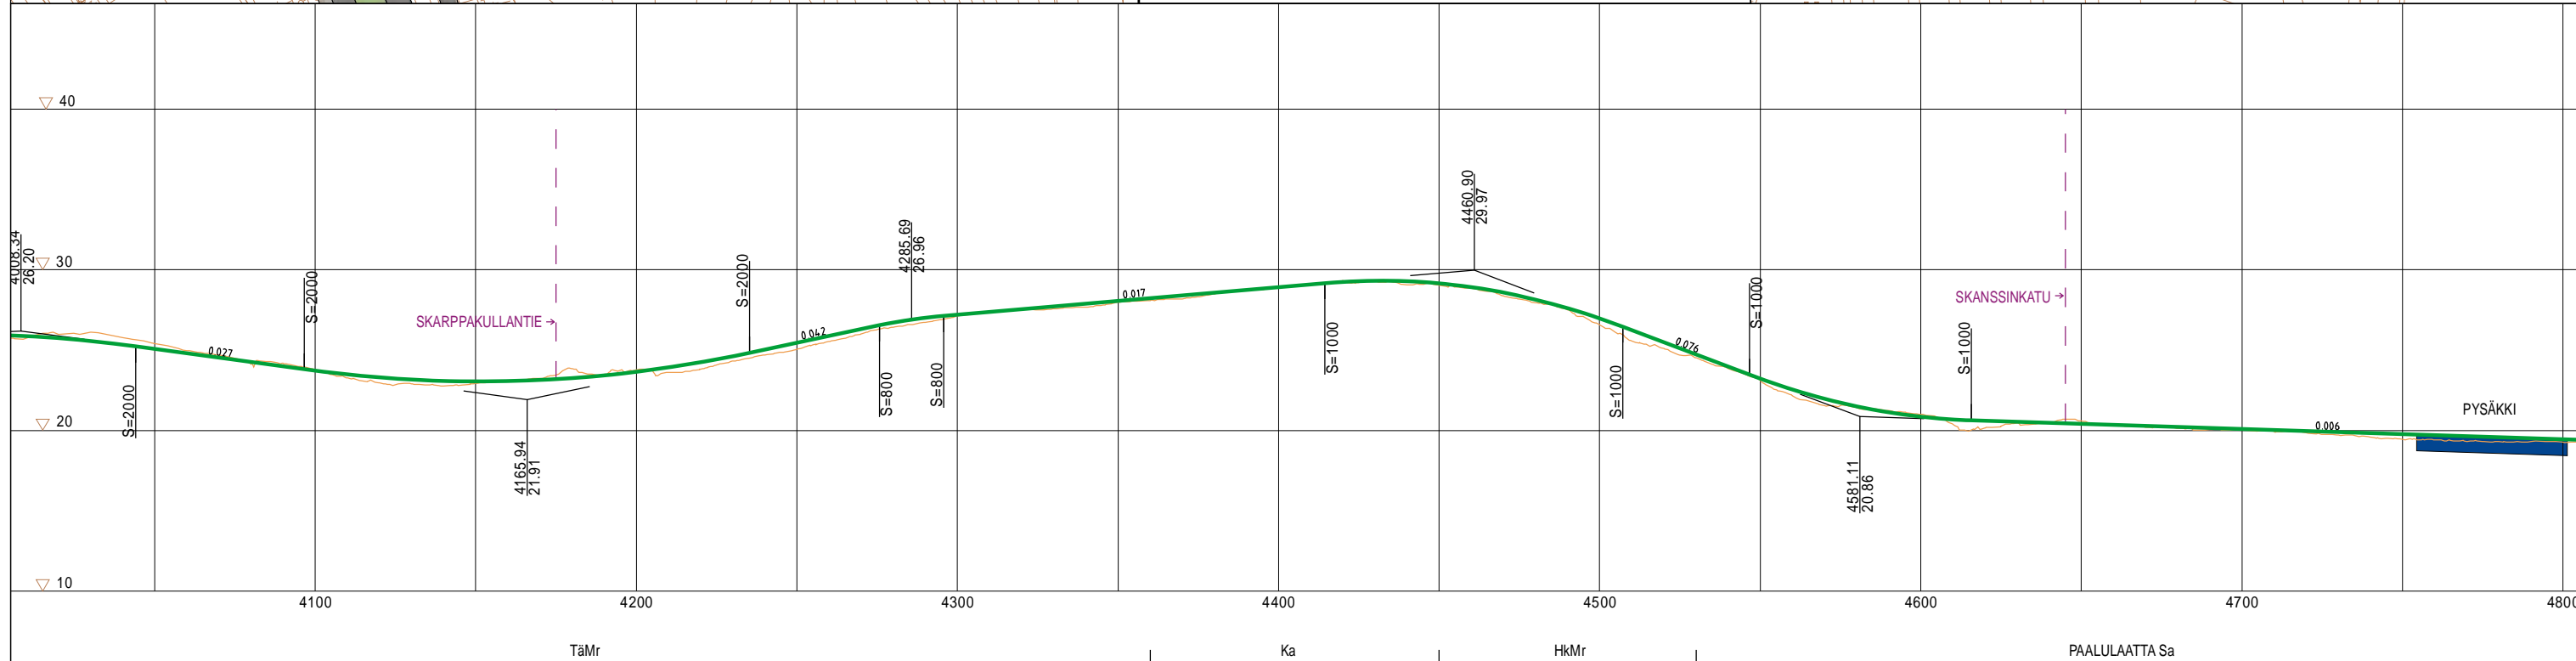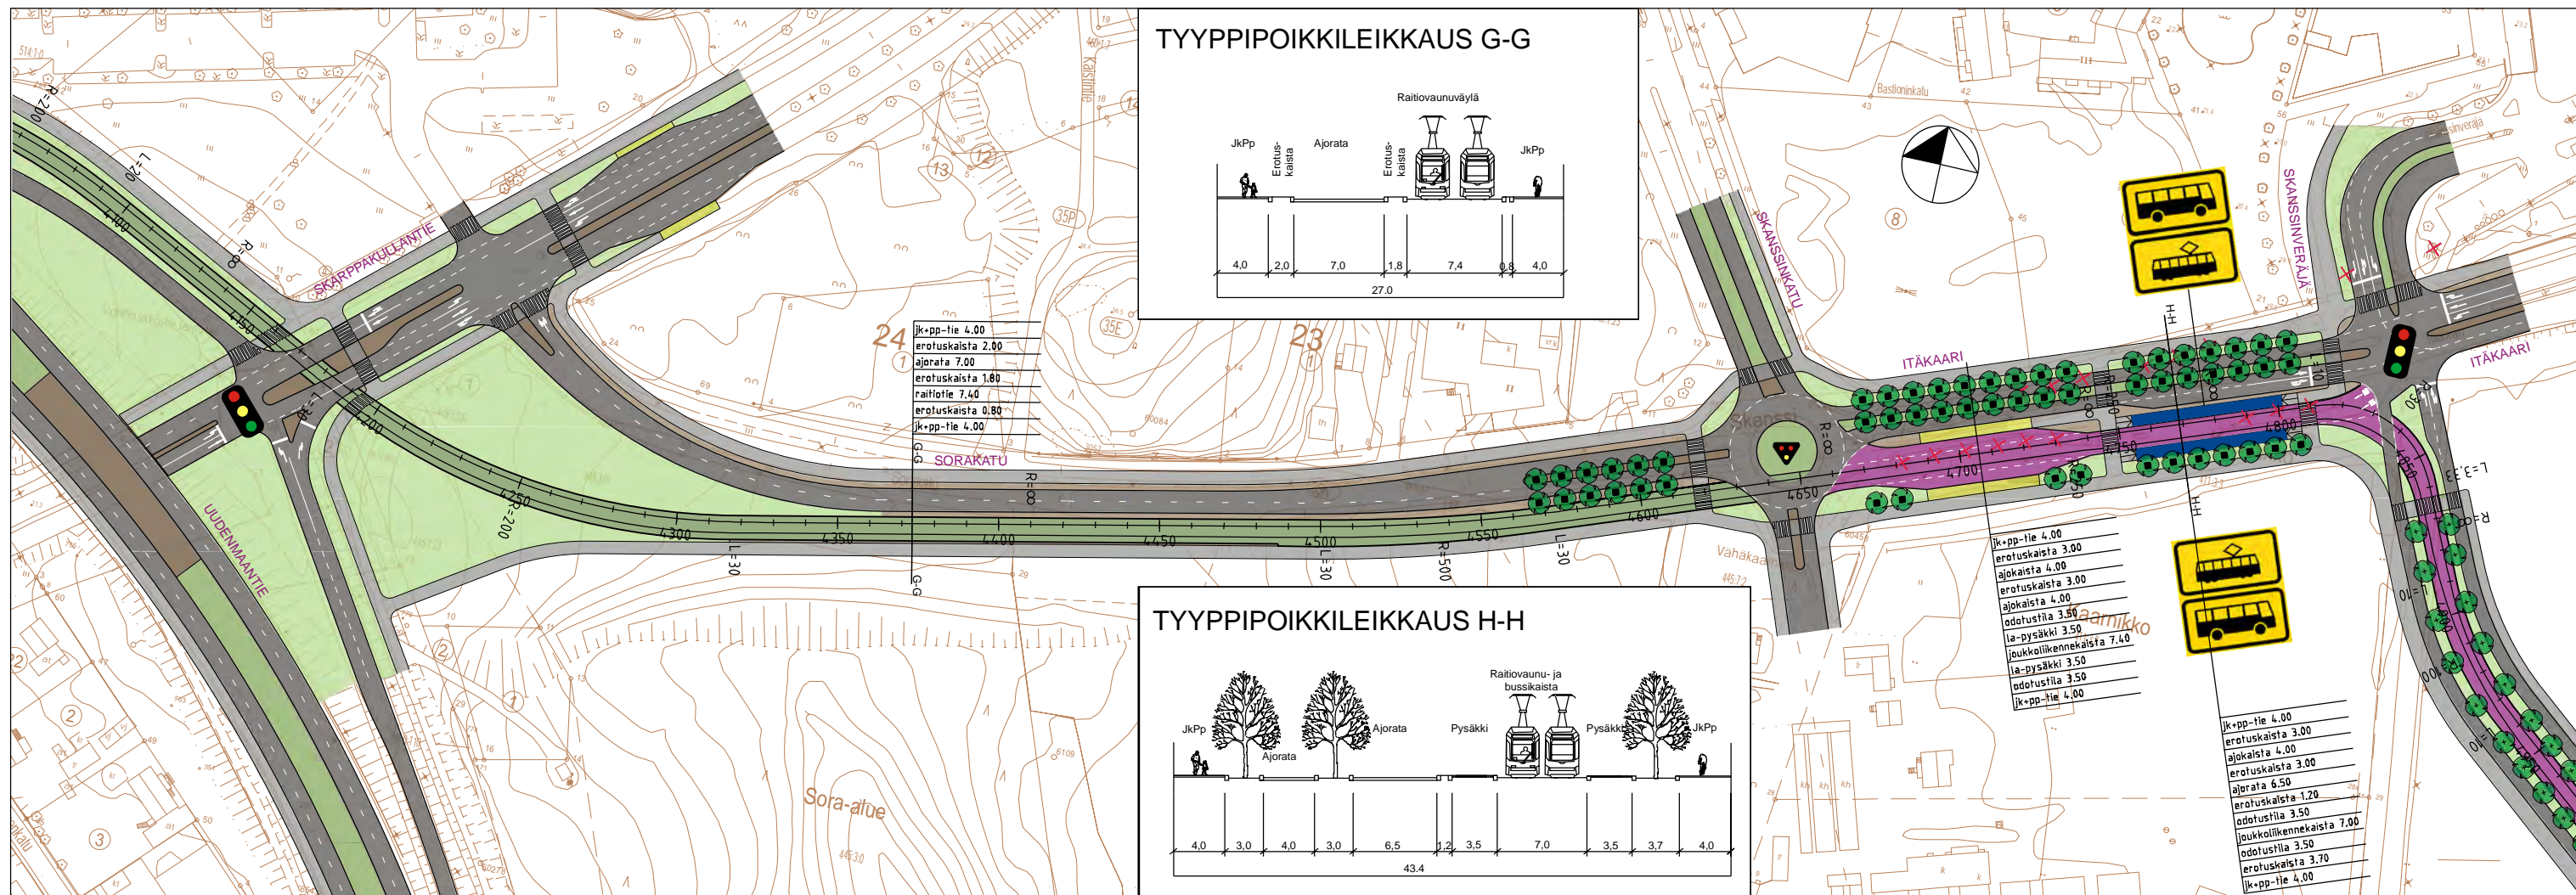

- SEKALIIKENNEKAISTA
 - RAITIOVAUNU- JA BUSSIKAISTA
 - RAITIOVAUNUVÄYLÄ
 - RAITIOVAUNUPYSÄKKI *
 - BUSSIPYSÄKKI (paikallisiikenne)
 - BUSSIPYSÄKKI (kaukoliikenne)
 - AJORATA
 - KEVYT LIIKENNE
 - EROTUSKAISTAT
 - VIHHERKAISTAT
- * Raitiovaunu- ja bussikaistoilla myös bussipysäkki




TURUN RAITIOTIE KESKUSTA-SKANSSI

YLEISSUUNNITELMA

ASEMAPIIRUSTUS JA PITUUSLEIKKAUS, PLV 4200 - 4800

Piirustus
RATA S07
Mittakaava
1:2000 / 1:400
Pvm.
15.10.2014



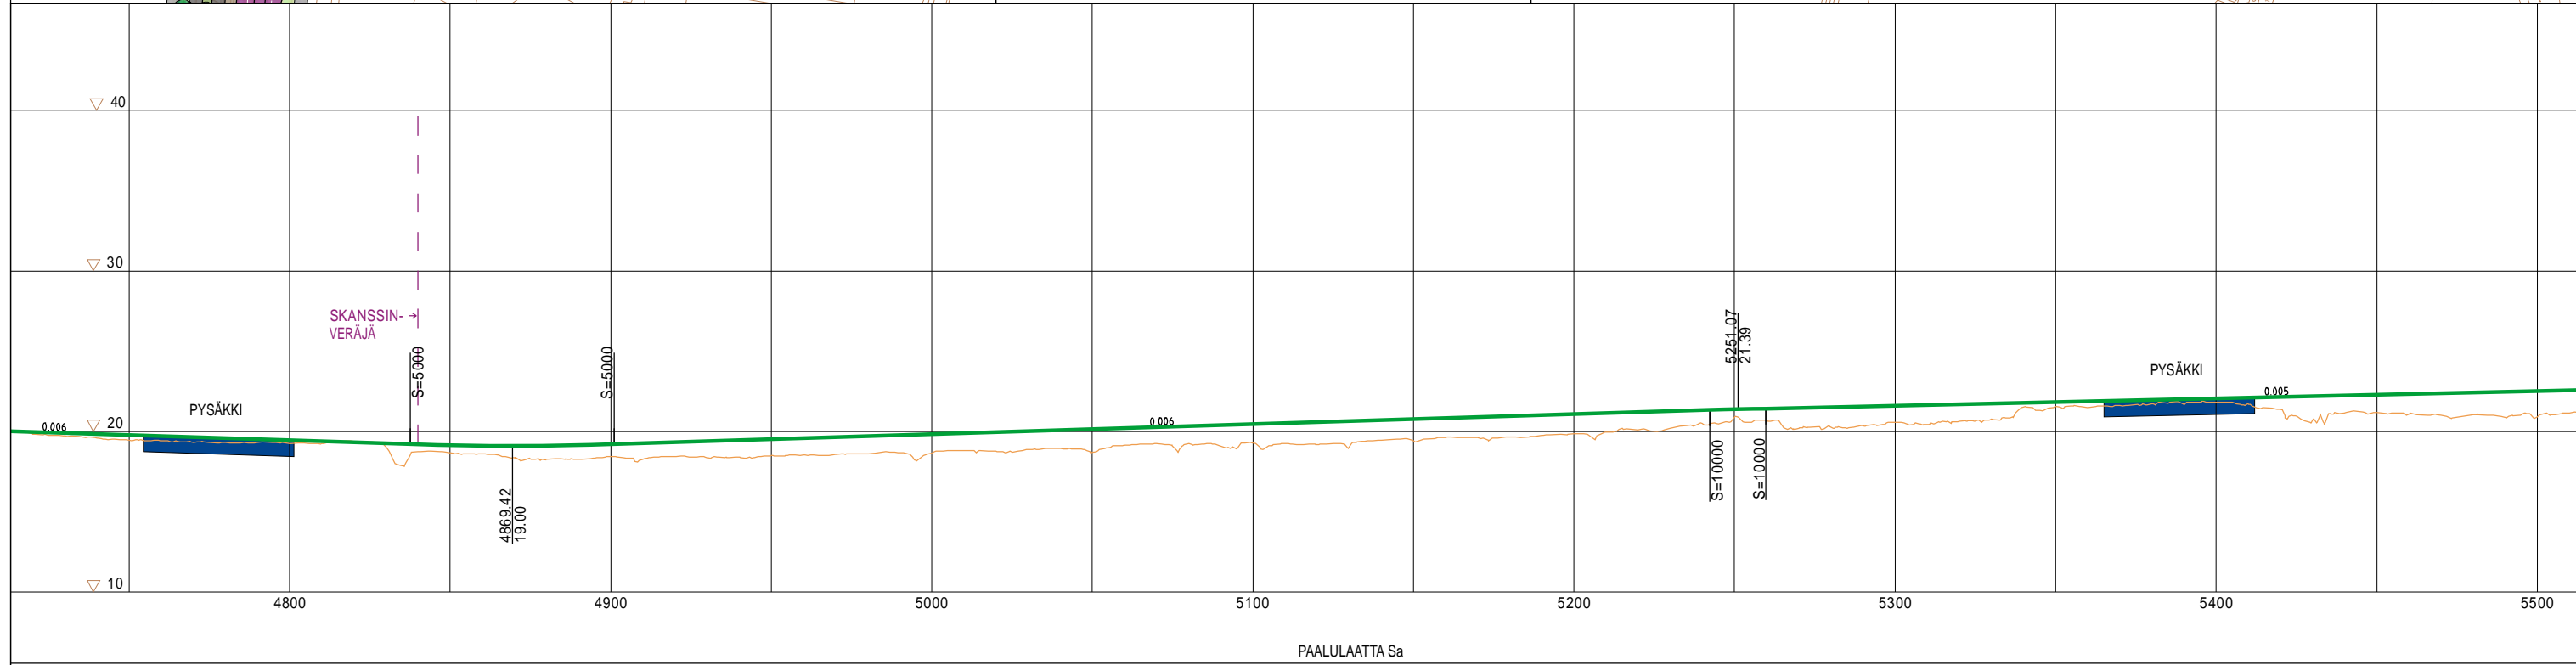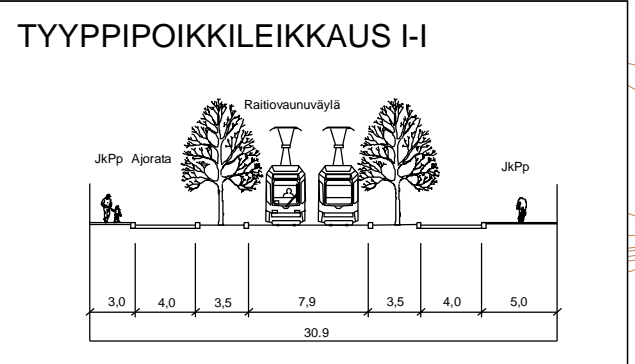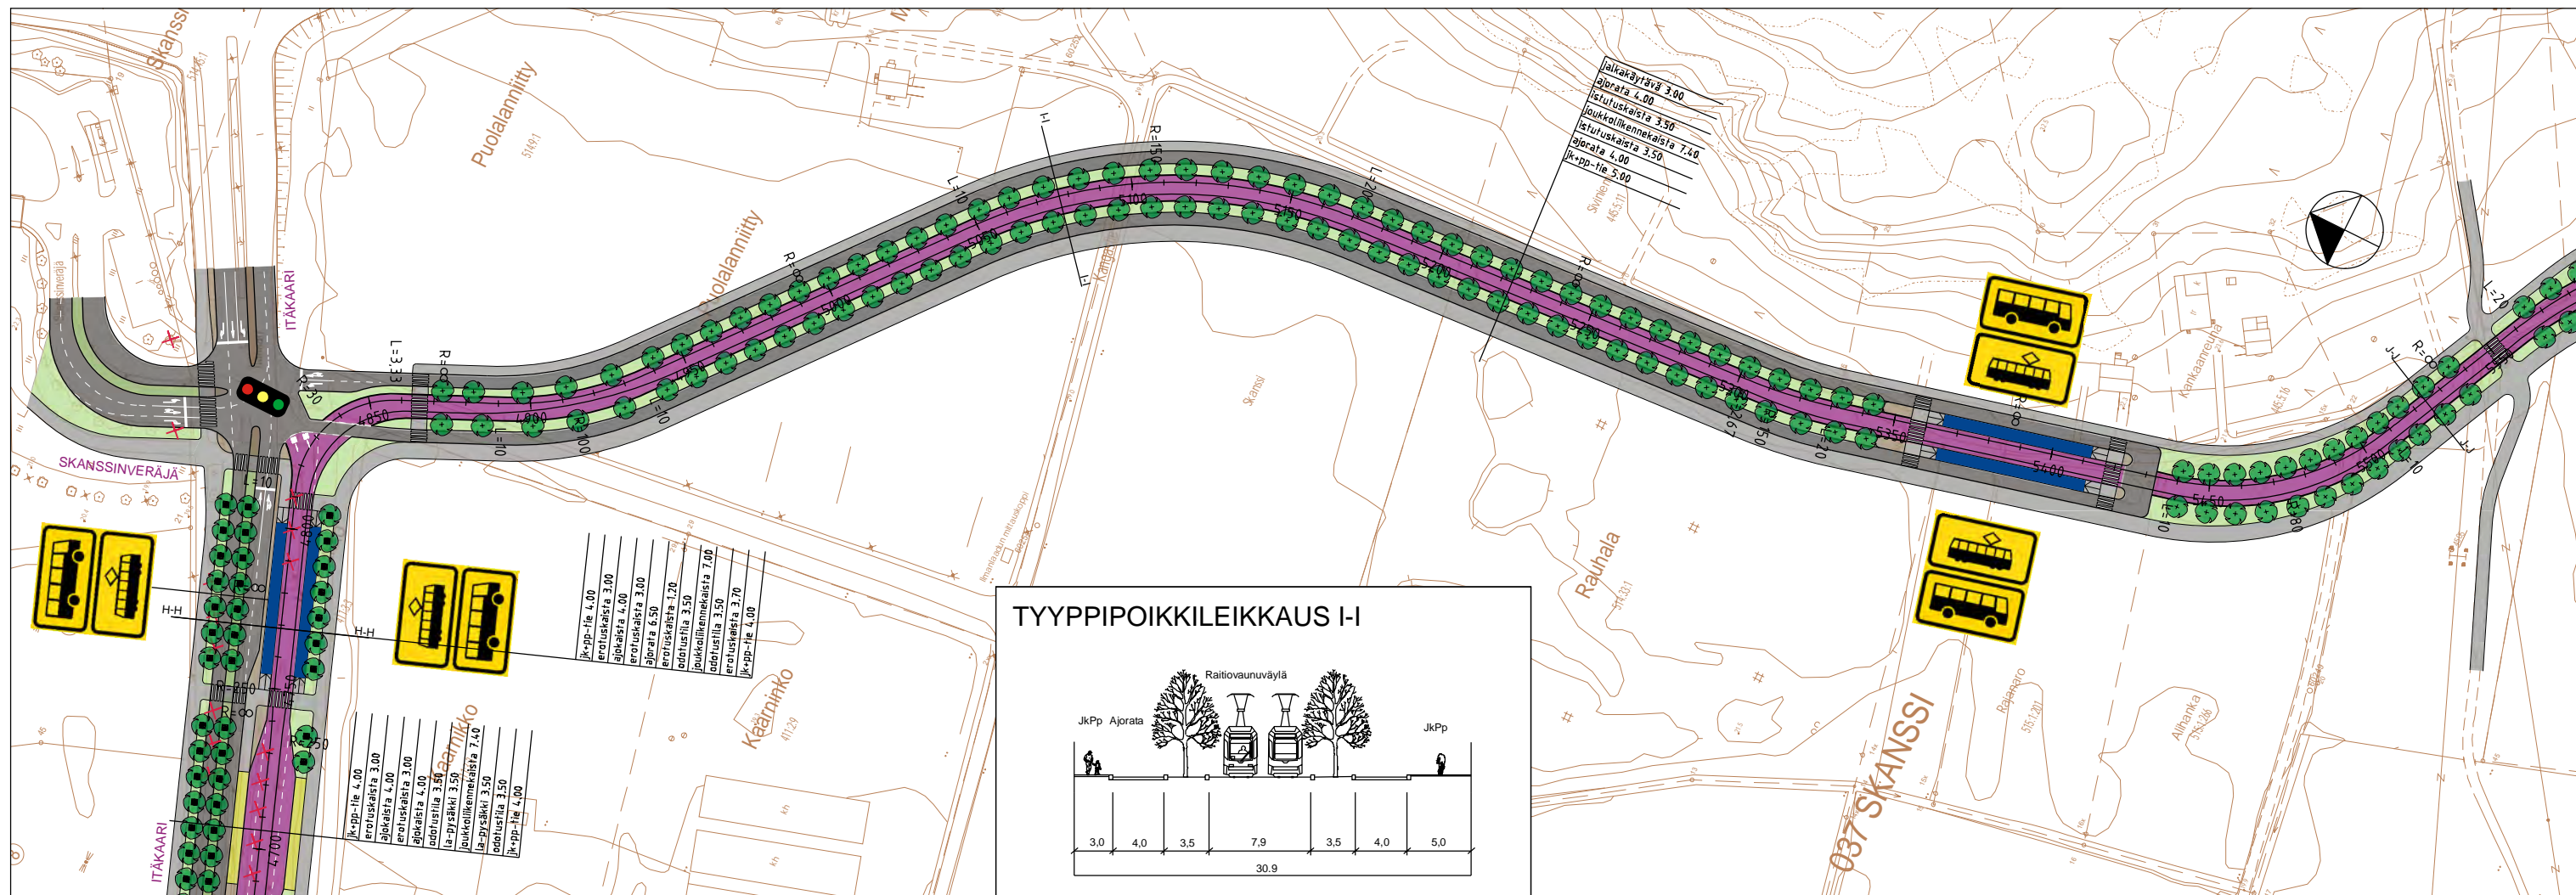

- SEKALIIKENNEKAISTA
 - RAITIOVAUNU- JA BUSSIKAISTA
 - RAITIOVAUNUVÄYLÄ
 - RAITIOVAUNUPYSÄKKI *
 - BUSSIPYSÄKKI (paikallisiikenne)
 - BUSSIPYSÄKKI (kaukoliikenne)
 - AJORATA
 - KEVYT LIIKENNE
 - EROTUSKAISTAT
 - VIHHERKAISTAT
- * Raitiovaunu- ja bussikaistoilla myös bussipysäkki


TURUN RAITIOTIE
KESKUSTA-SKANSSI

YLEISSUUNNITELMA



ASEMAPIIRUSTUS JA PITUUSLEIKKAUS, PLV 4800 - 5600

Piirustus
RATA S08
Mittakaava
1:2000 / 1:400
Pvm.
15.10.2014



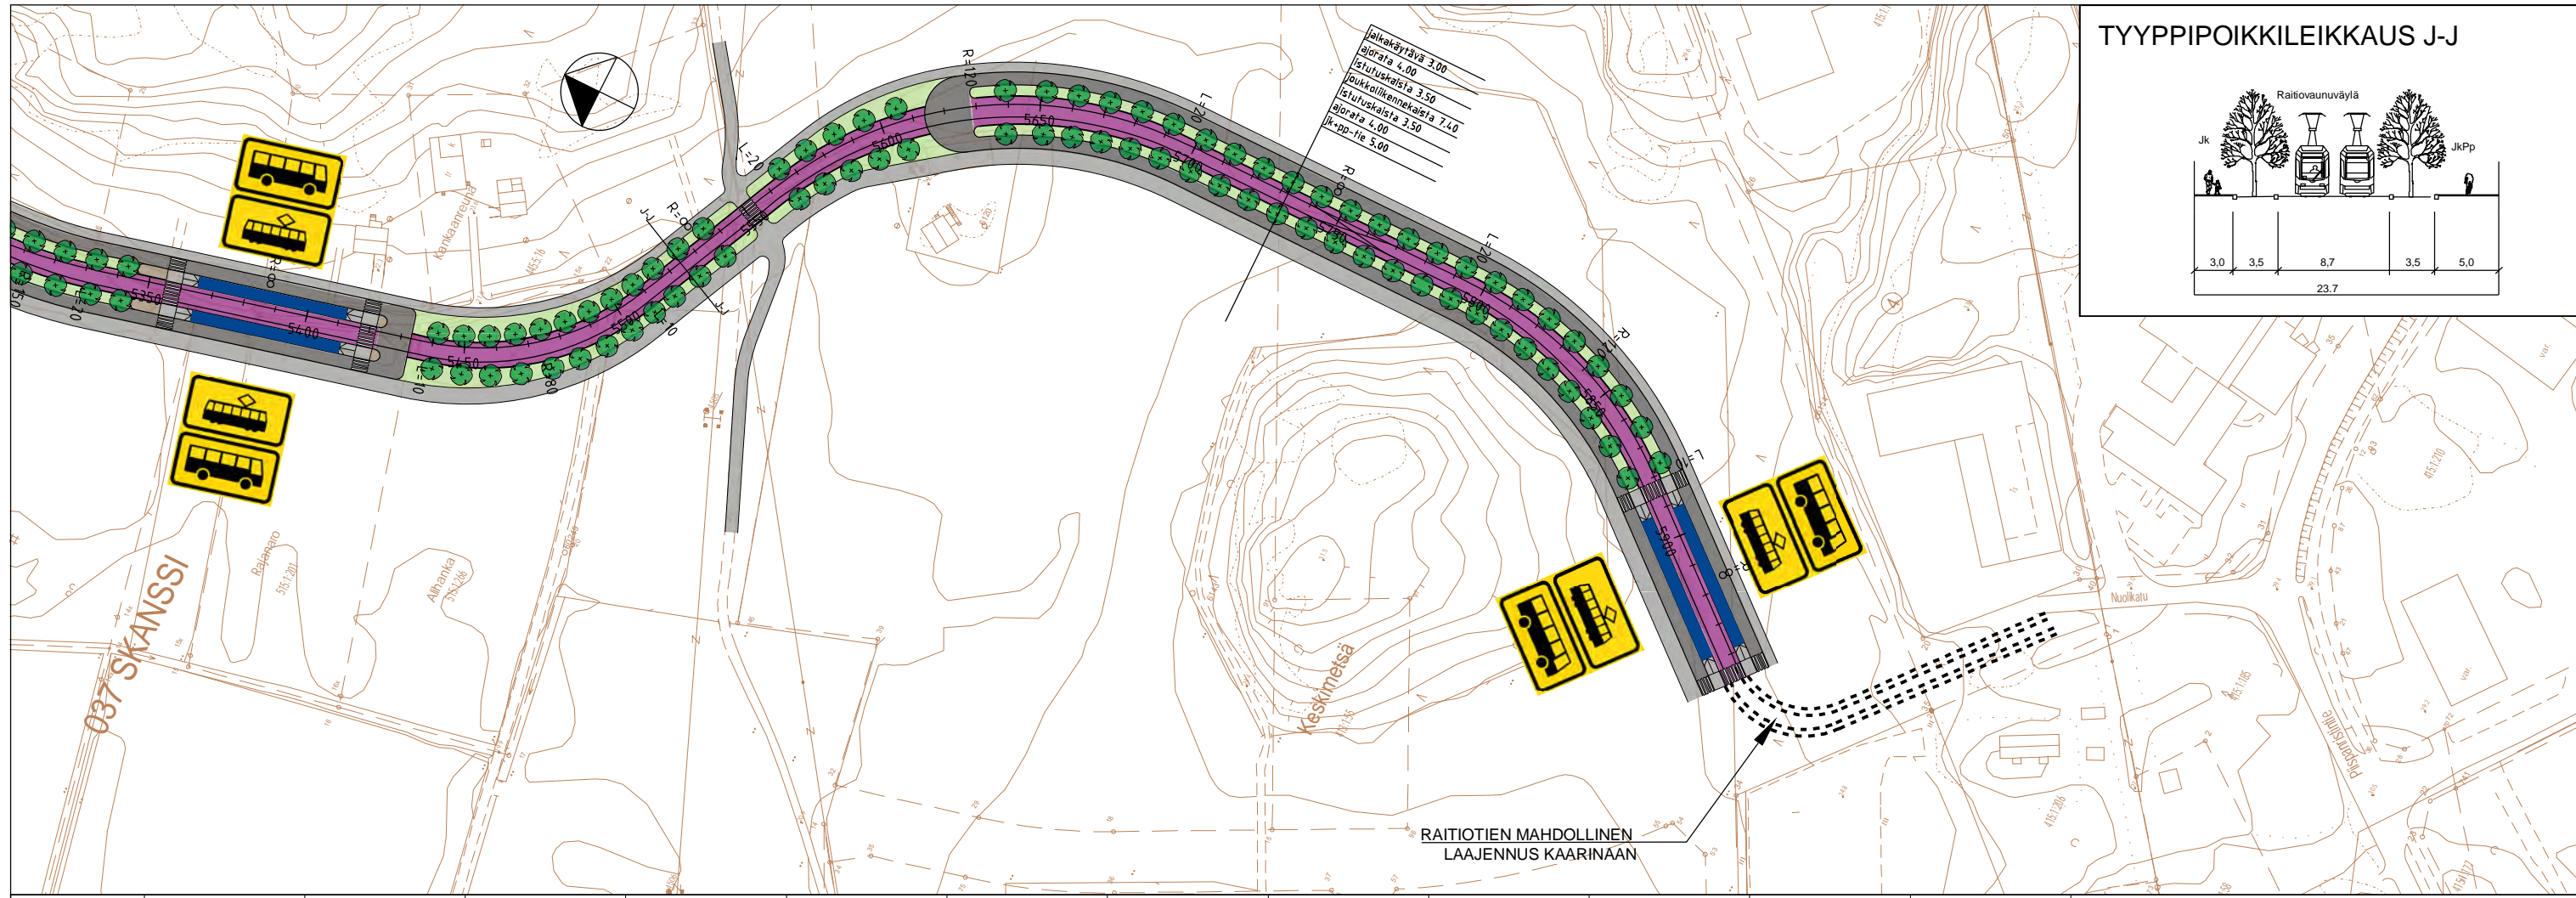

TYYPPIPOIKKILEIKKAUS J-J

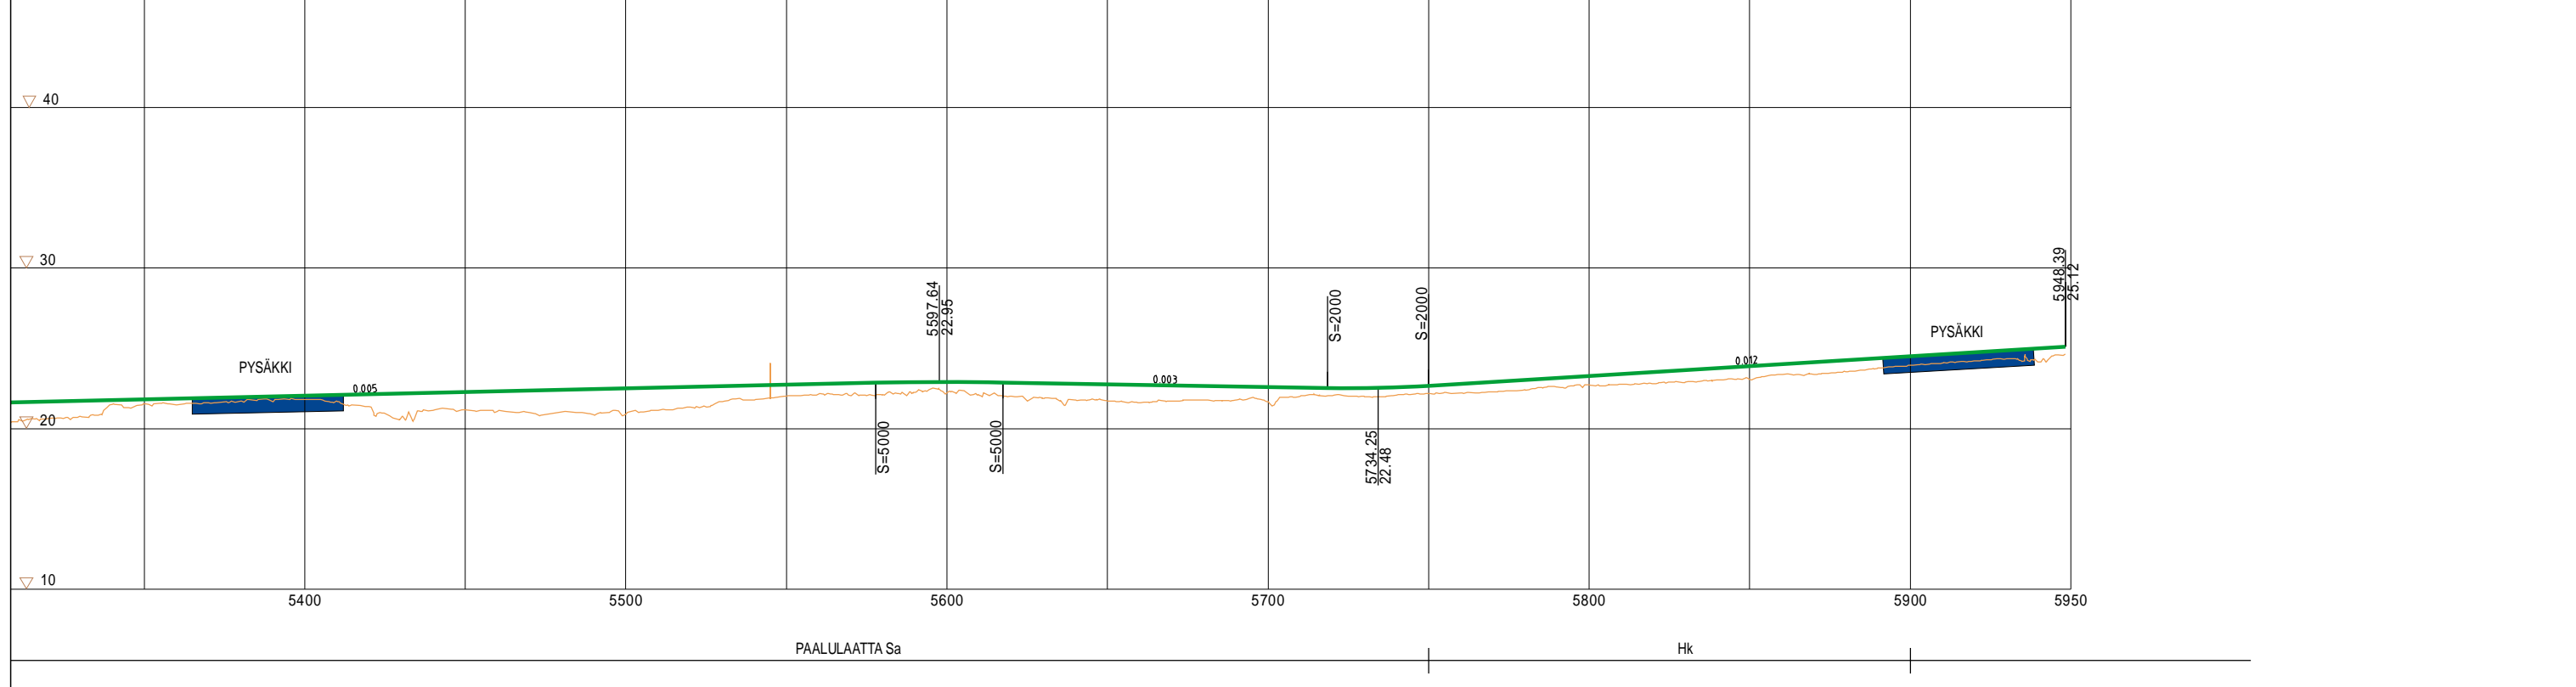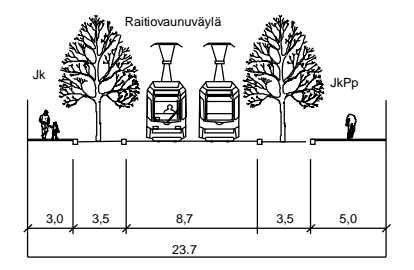

- SEKALIIKENNEKAISTA
 - RAITIOVAUNU- JA BUSSIKAISTA
 - RAITIOVAUNUVÄYLÄ
 - RAITIOVAUNUPYSÄKKI *
 - BUSSIPYSÄKKI (paikallisiikenne)
 - BUSSIPYSÄKKI (kaukoliikenne)
 - AJORATA
 - KEVYT LIIKENNE
 - EROTUSKAISTAT
 - VIHHERKAISTAT
- * Raitiovaunu- ja bussikaistoilla myös bussipysäkki

TURUN RAITIOTIE
KESKUSTA-SKANSSI

YLEISSUUNNITELMA

ASEMAPIIRUSTUS JA PITUUSLEIKKAUS, PLV 5600 - 5950

Piirustus
RATA S09
Mittakaava
1:2000 / 1:400
Pvm.
15.10.2014

