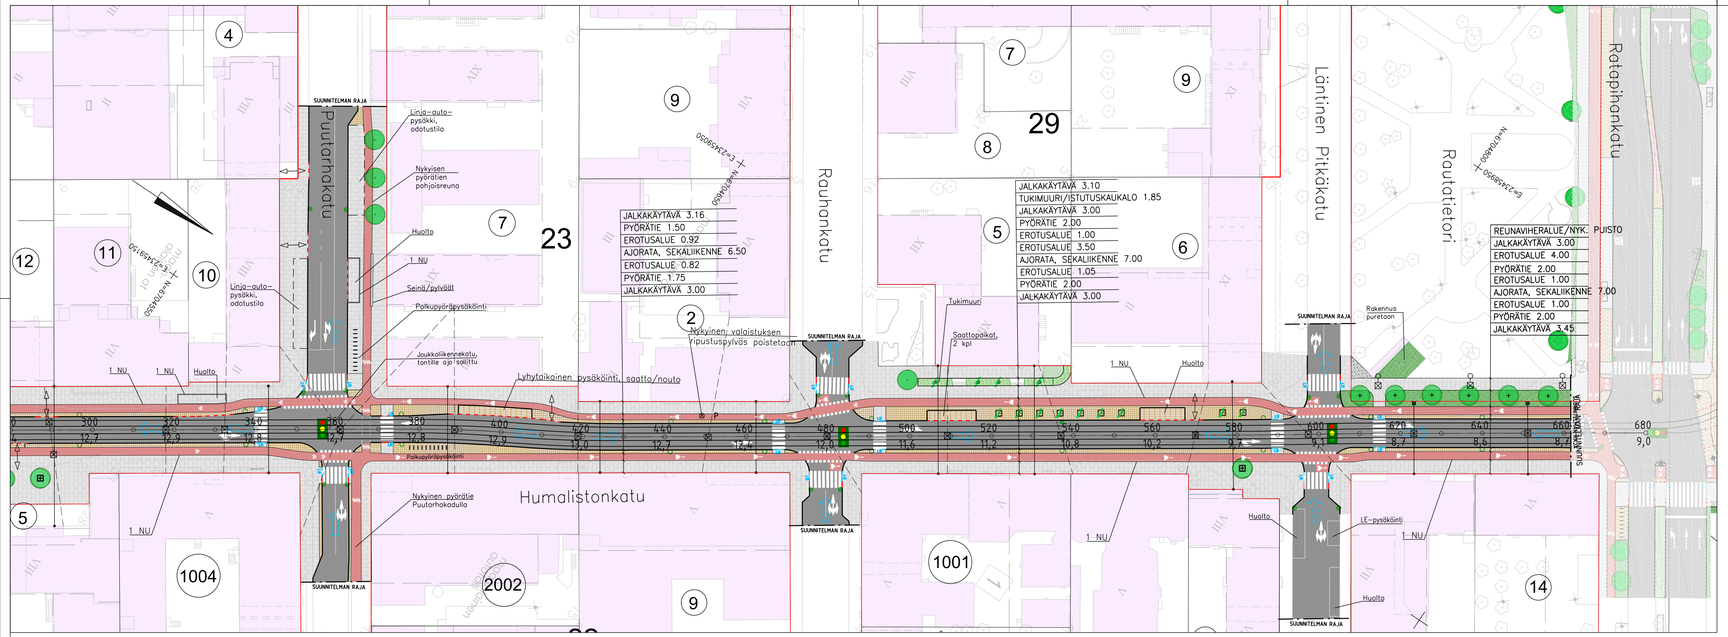

PIIRUSTUSMERKINNÄT

- REUNATUKI
- REUNATUKI, MADALLETTU
- REUNATUKI, LUISKATTU
- AJORATA
- PYÖRÄTIE, PUNAINEN
- RAITIOTIE RAITEET
- NOPPAKIVI
- BETONILAATOITUS
- NUPUKIVEYS
- 1 NU NUPUKIVIRAITA 1 KIVELLÄ
- KIVITUHKA
- NURMETUS
- ISTUTETTAVA PENSASALUE
- NYKYINEN PENSASALUE
- NYKYINEN PUU
- ISTUTETTAVA PUU
- KÖYNNÖS
- YHTEISKÄYTTÖPYLVÄS
- KÖYSIPORTAALI
- RIPUSTUSVALAISIN JA ILMAJOHTO
- PYLVÄSVALAISIN
- LIIKENNEVALOT
- POLKUPYÖRÄPYSÄKÖINTI
- TONTTILIITTYMÄ
- TULVAREITTI
- RITILÄKAIVO / KITAKAIVO

Koordinaattijärjestelmät:
Tase X,Y: ETRS-GK23 (EUREF-FIN)
Korkeus Z: N2000

HYVÄKSYNYT:
VIRAN PUOLESTA:

KAUPUNGINOSA:
ASEMAKAAVA:
DAARINUMERO:
KATULUOKKA:

KORVAA PIIRUSTUKSEN:
KORVAA OSITTAIN PIIRUSTUKSEN:

KORVATTU PIIRUSTUKSELLA:
KORVATTU OSITTAIN PIIRUSTUKSELLA:

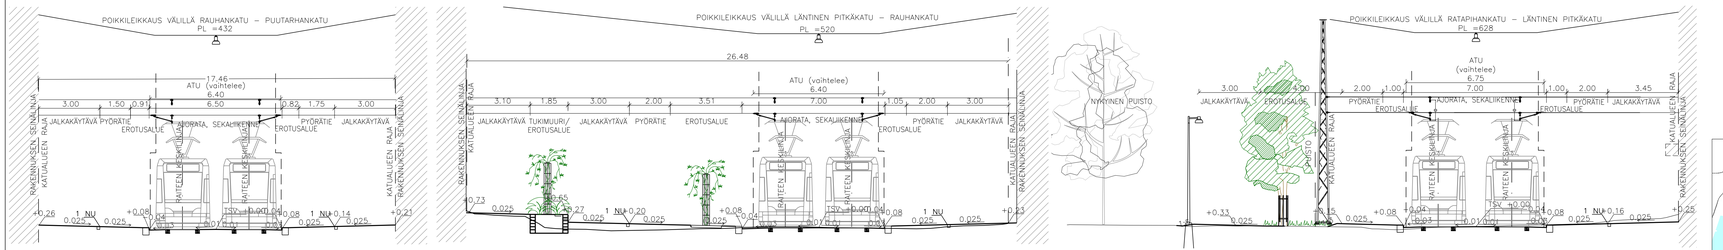

TUNN.	MUUTOS TAI TÄYDENNYS	PÄIVÄYS	-	SUUNNIT./PIRT.	TARK./HYV.

TURUN KAUPUNKI, KAUPUNKIYMPÄRISTÖ
KAUPUNKIRAKENTAMINEN
KAUPUNKIYMPÄRISTÖN TOTEUTUSSUUNNITTELU

Puistotorinkatu 5
20100 Turku

KOHDE
TURUN RAITIOTIE
HUMALISTONKATU plv 340–680
välillä Puutarhankatu–Ratapihankatu
-

SISÄLTÖ
ALUSTAVA KATUSUUNNITELMA
Asemapiirustus
Tuppera

ALUSTAVA LUONNOS

PÄIVÄYS	TARKASTANUT	MITTAKAAVA
-	-	1:500, 1:100
PÄIVÄYS	HYVÄKSYJÄ	PIIRUSTUSNUMERO / MUUTOS
-	-	K 9902 XXX

TURUN RAITIOTIE
Turun Raitiotieliikenne
Lemminkäisenkatu 14-18 B
20520 TURKU

HYVÄKSYJÄ	PÄIVÄYS	-	-
TARKASTANUT	PÄIVÄYS	-	-
SUUNNITTELIJA	PÄIVÄYS	-	-

TEKNIIKKALAJI
TKA