
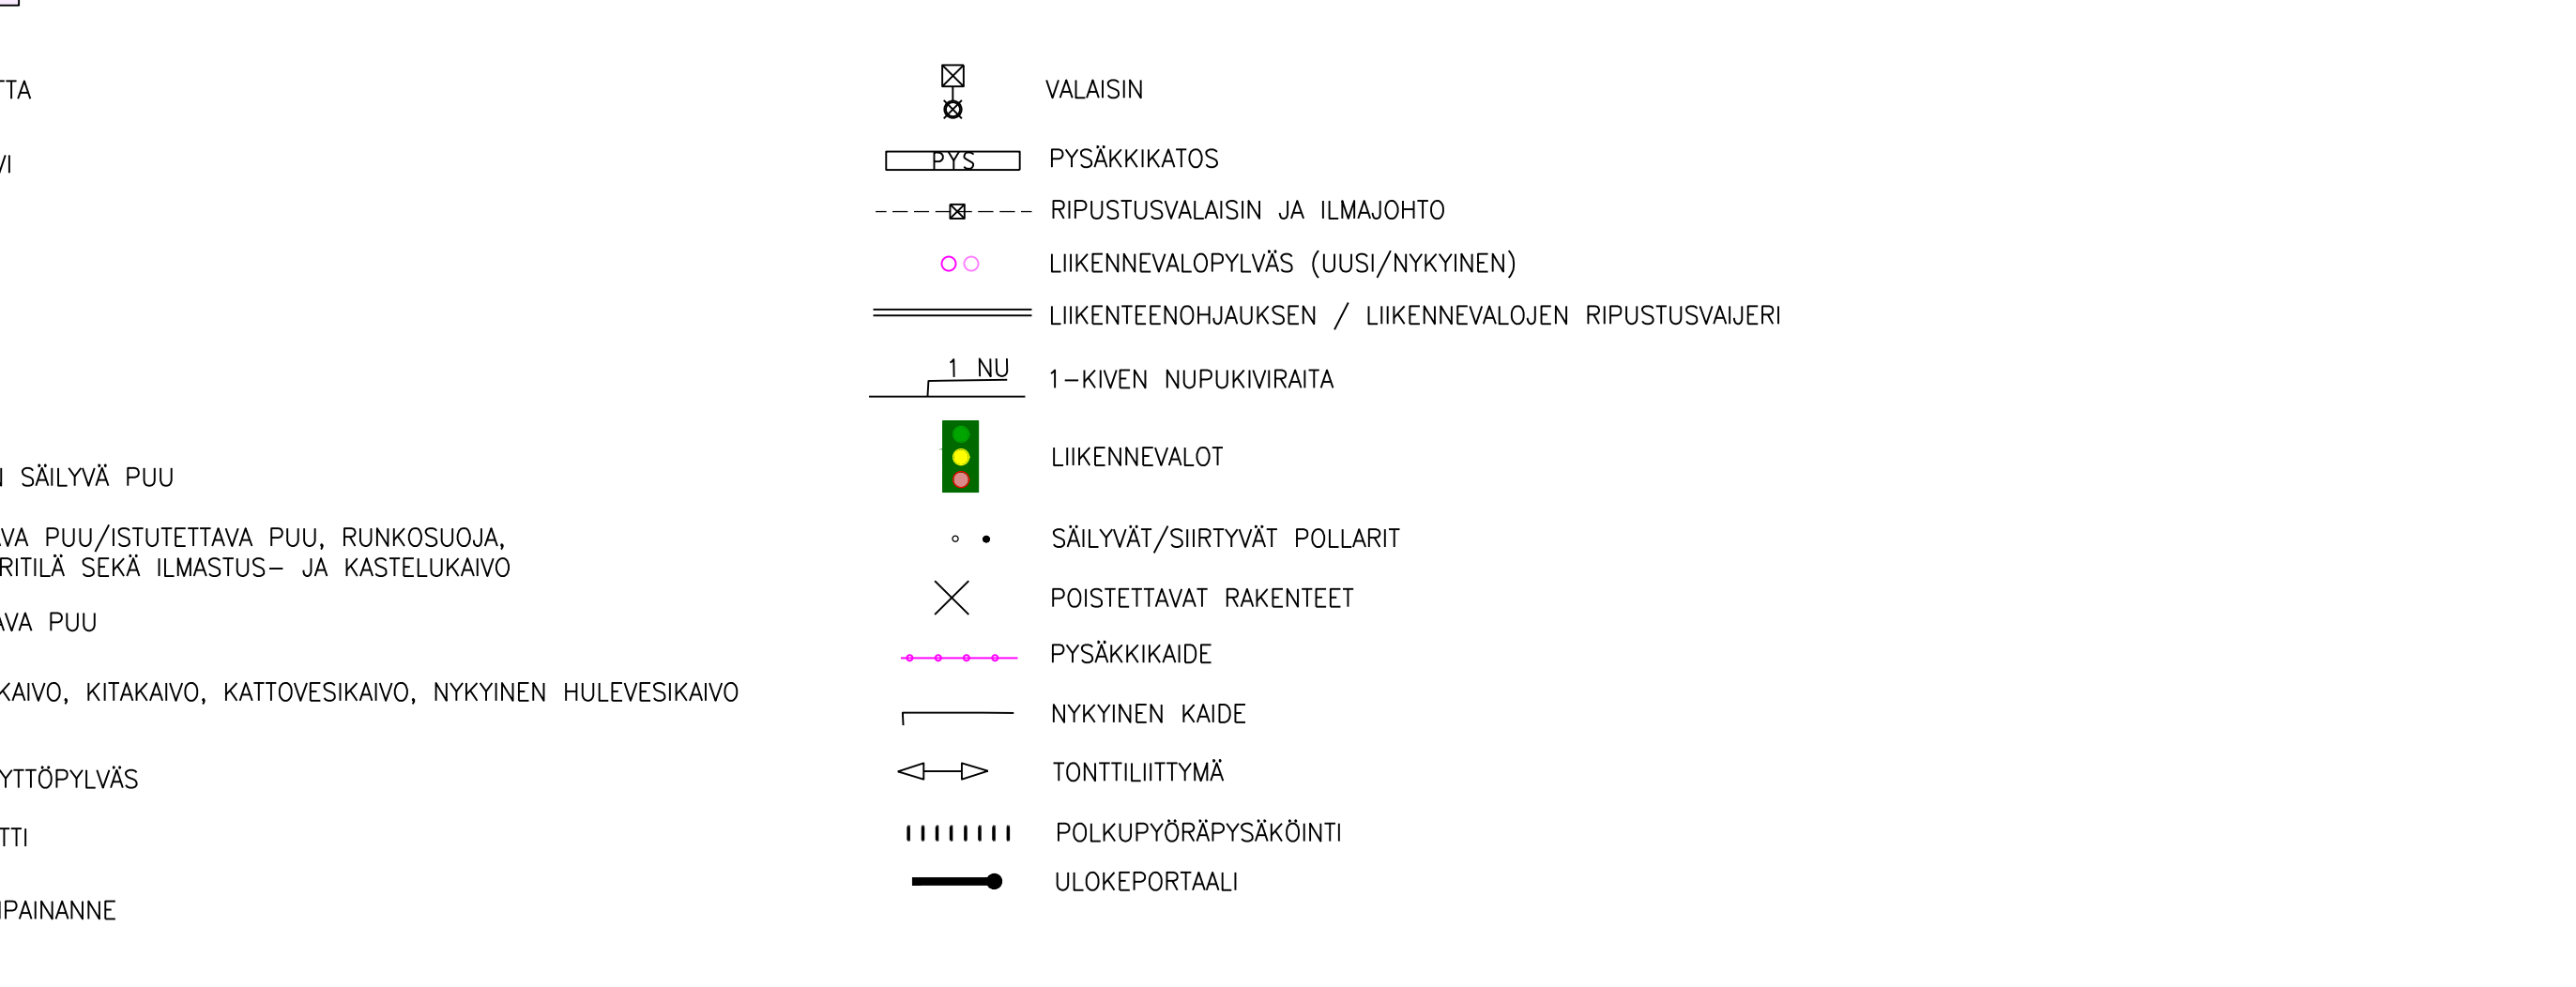
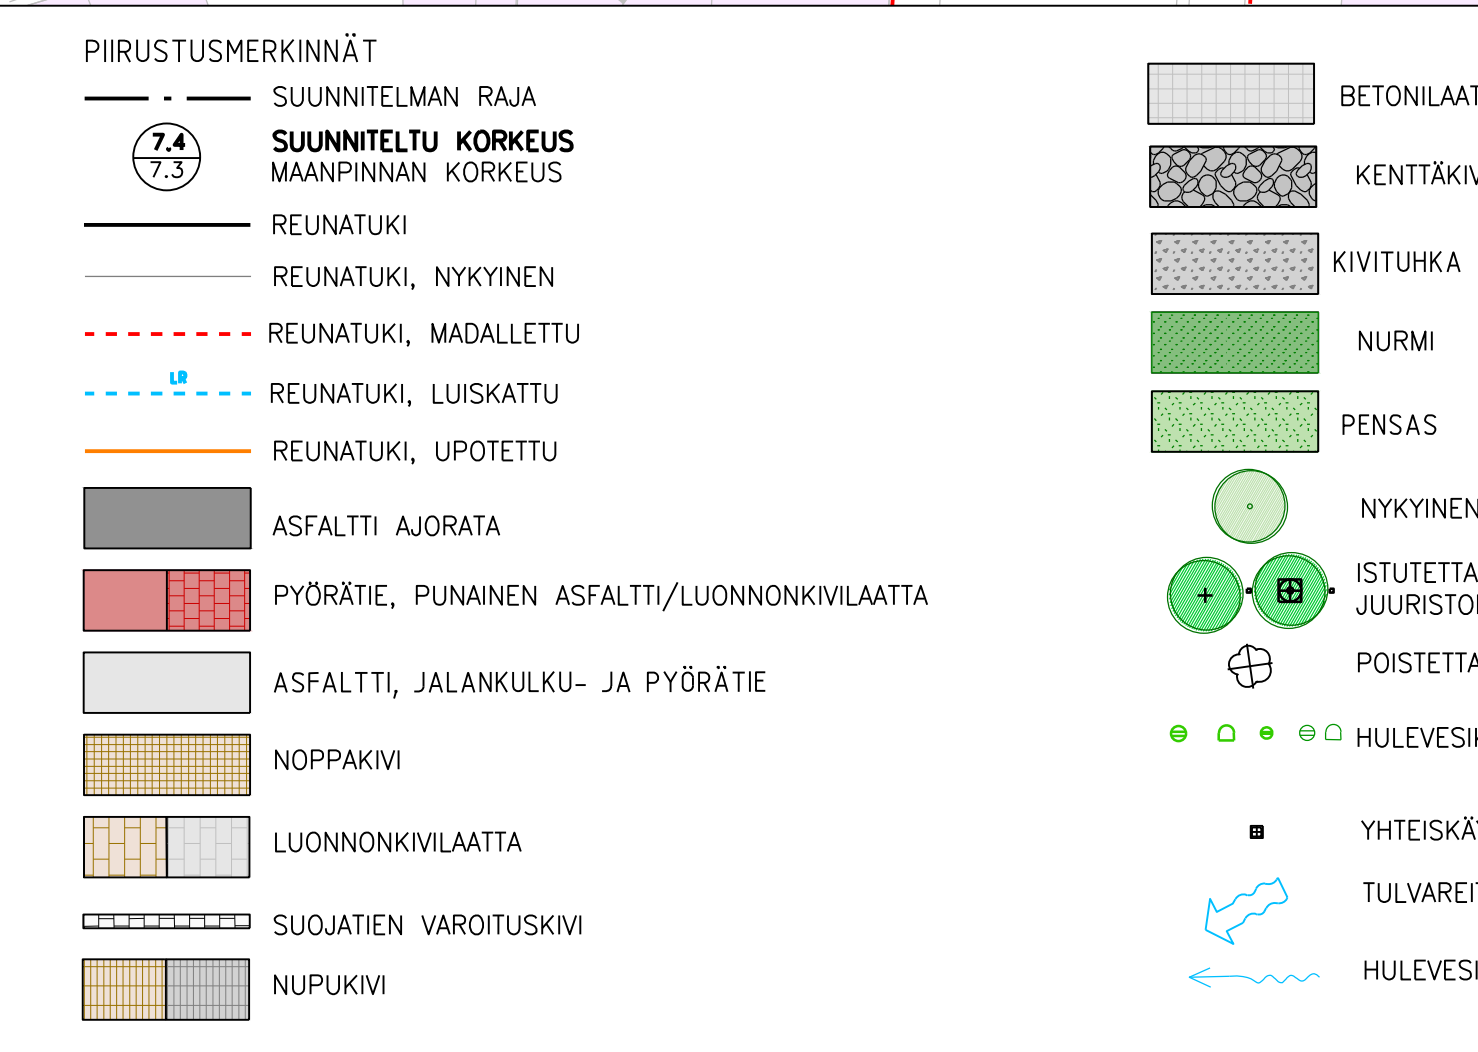
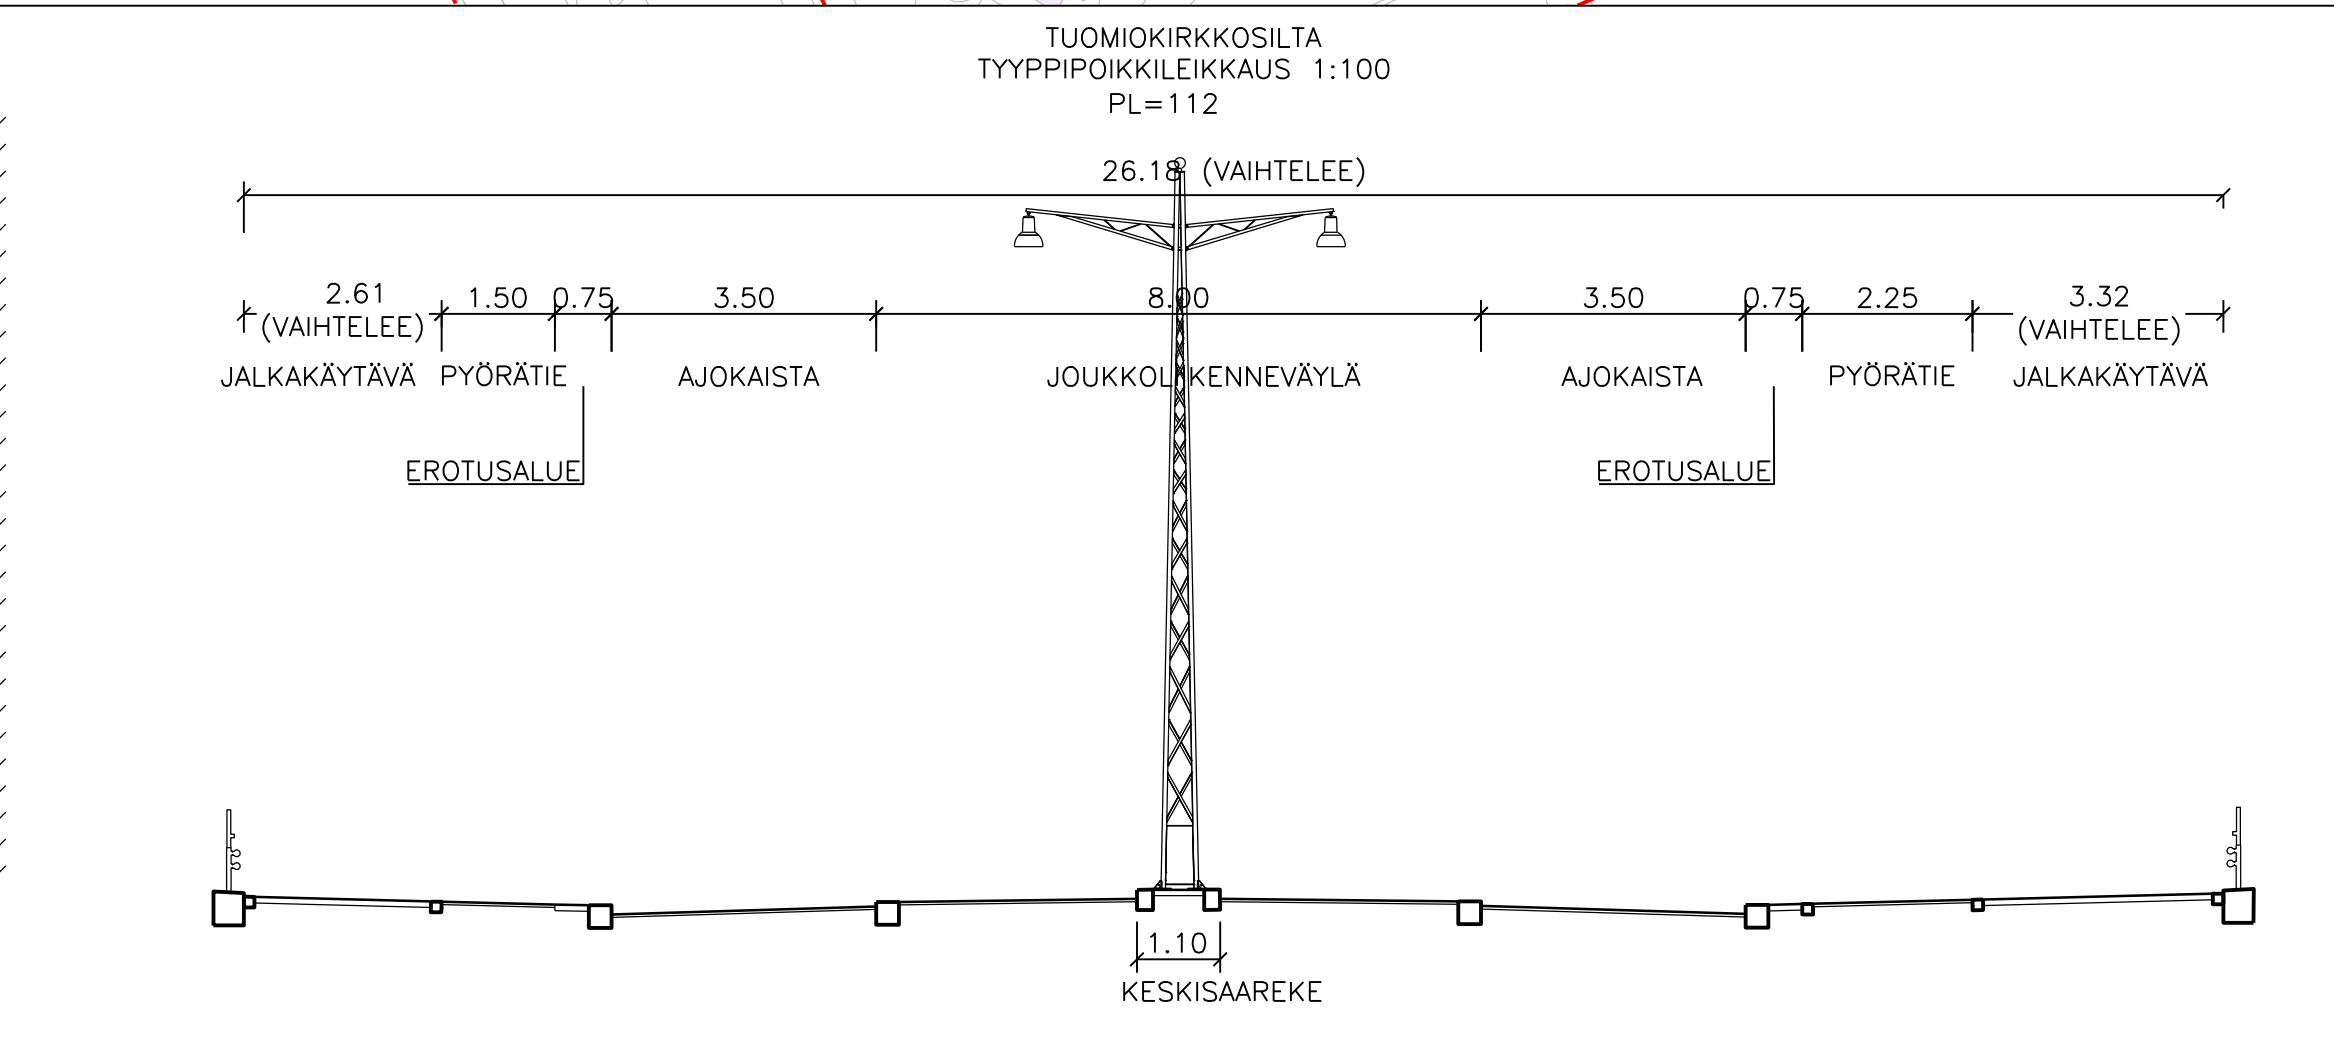
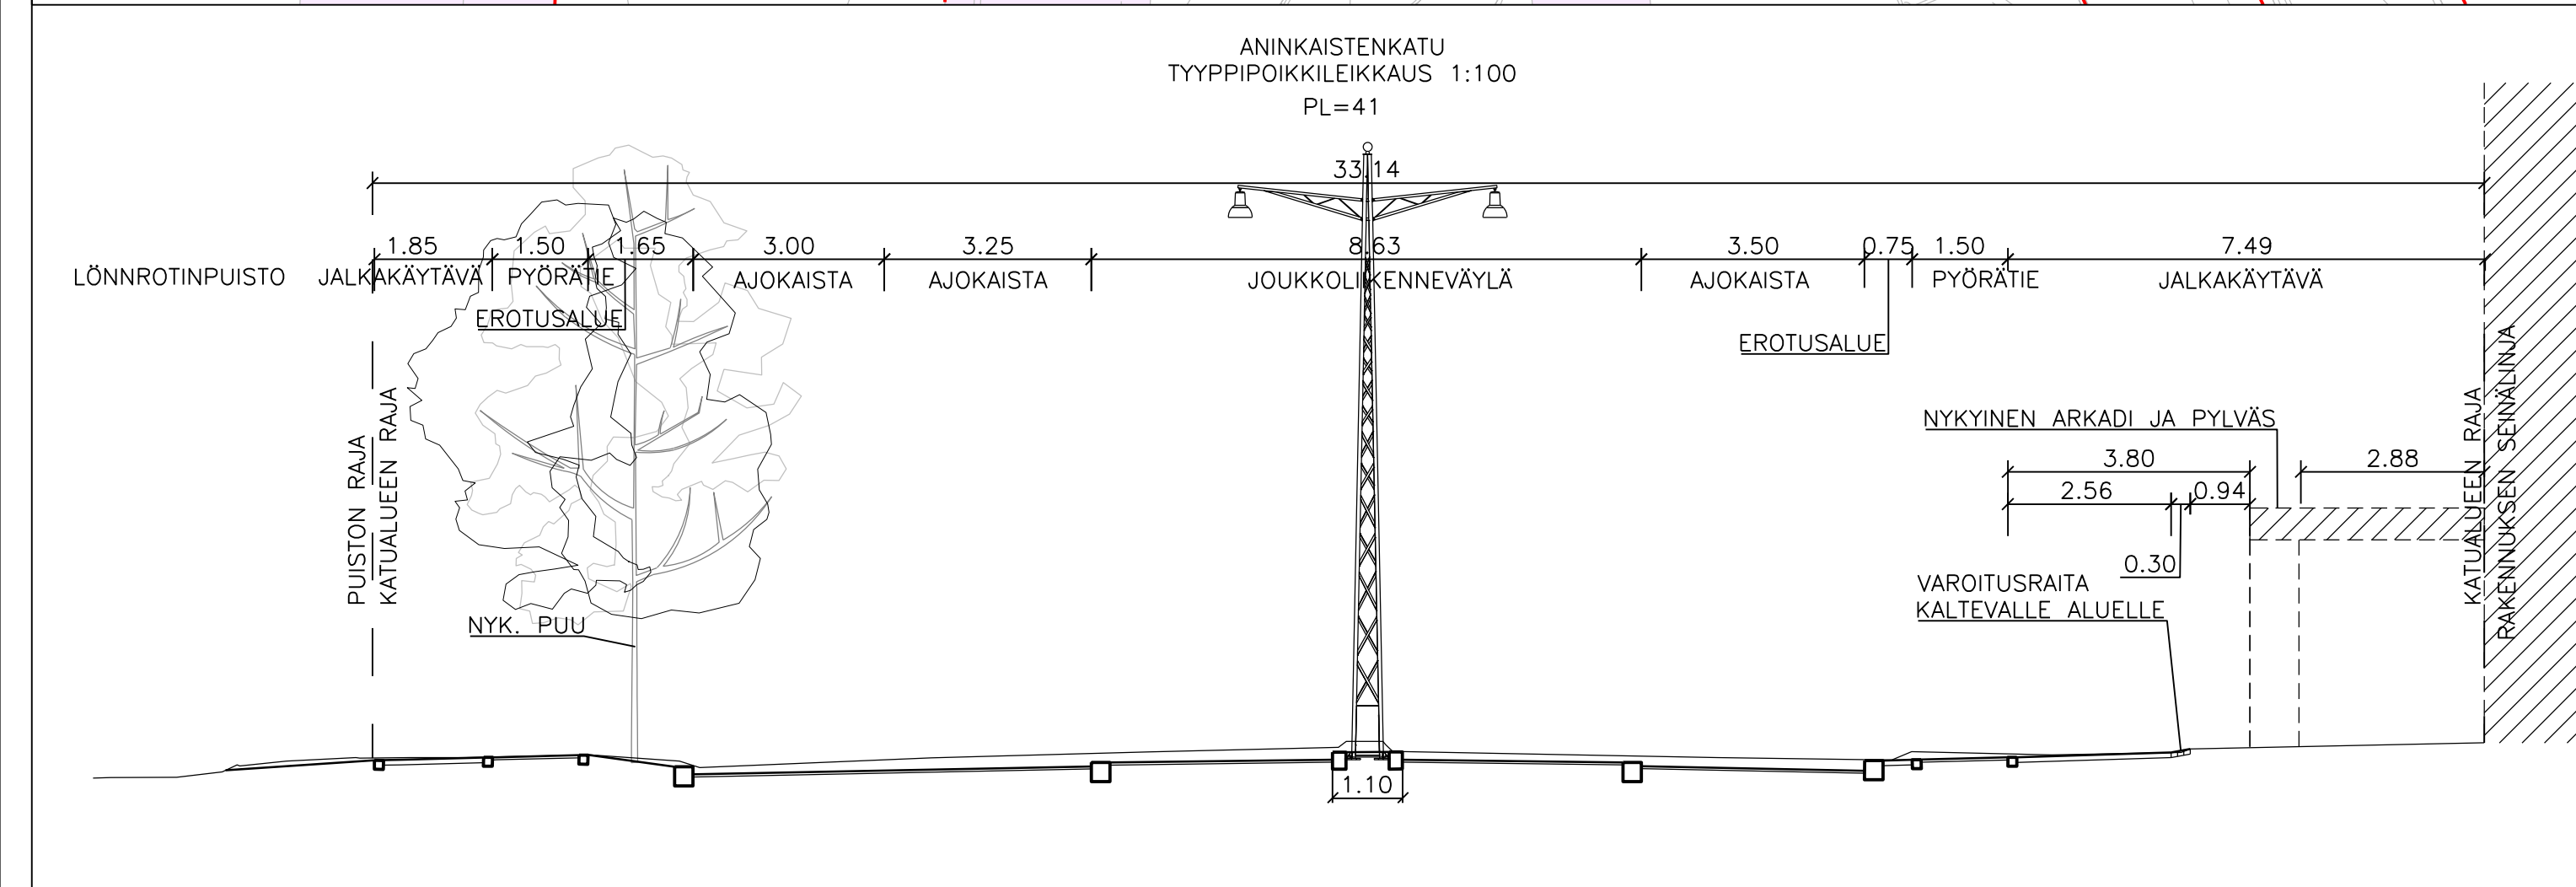
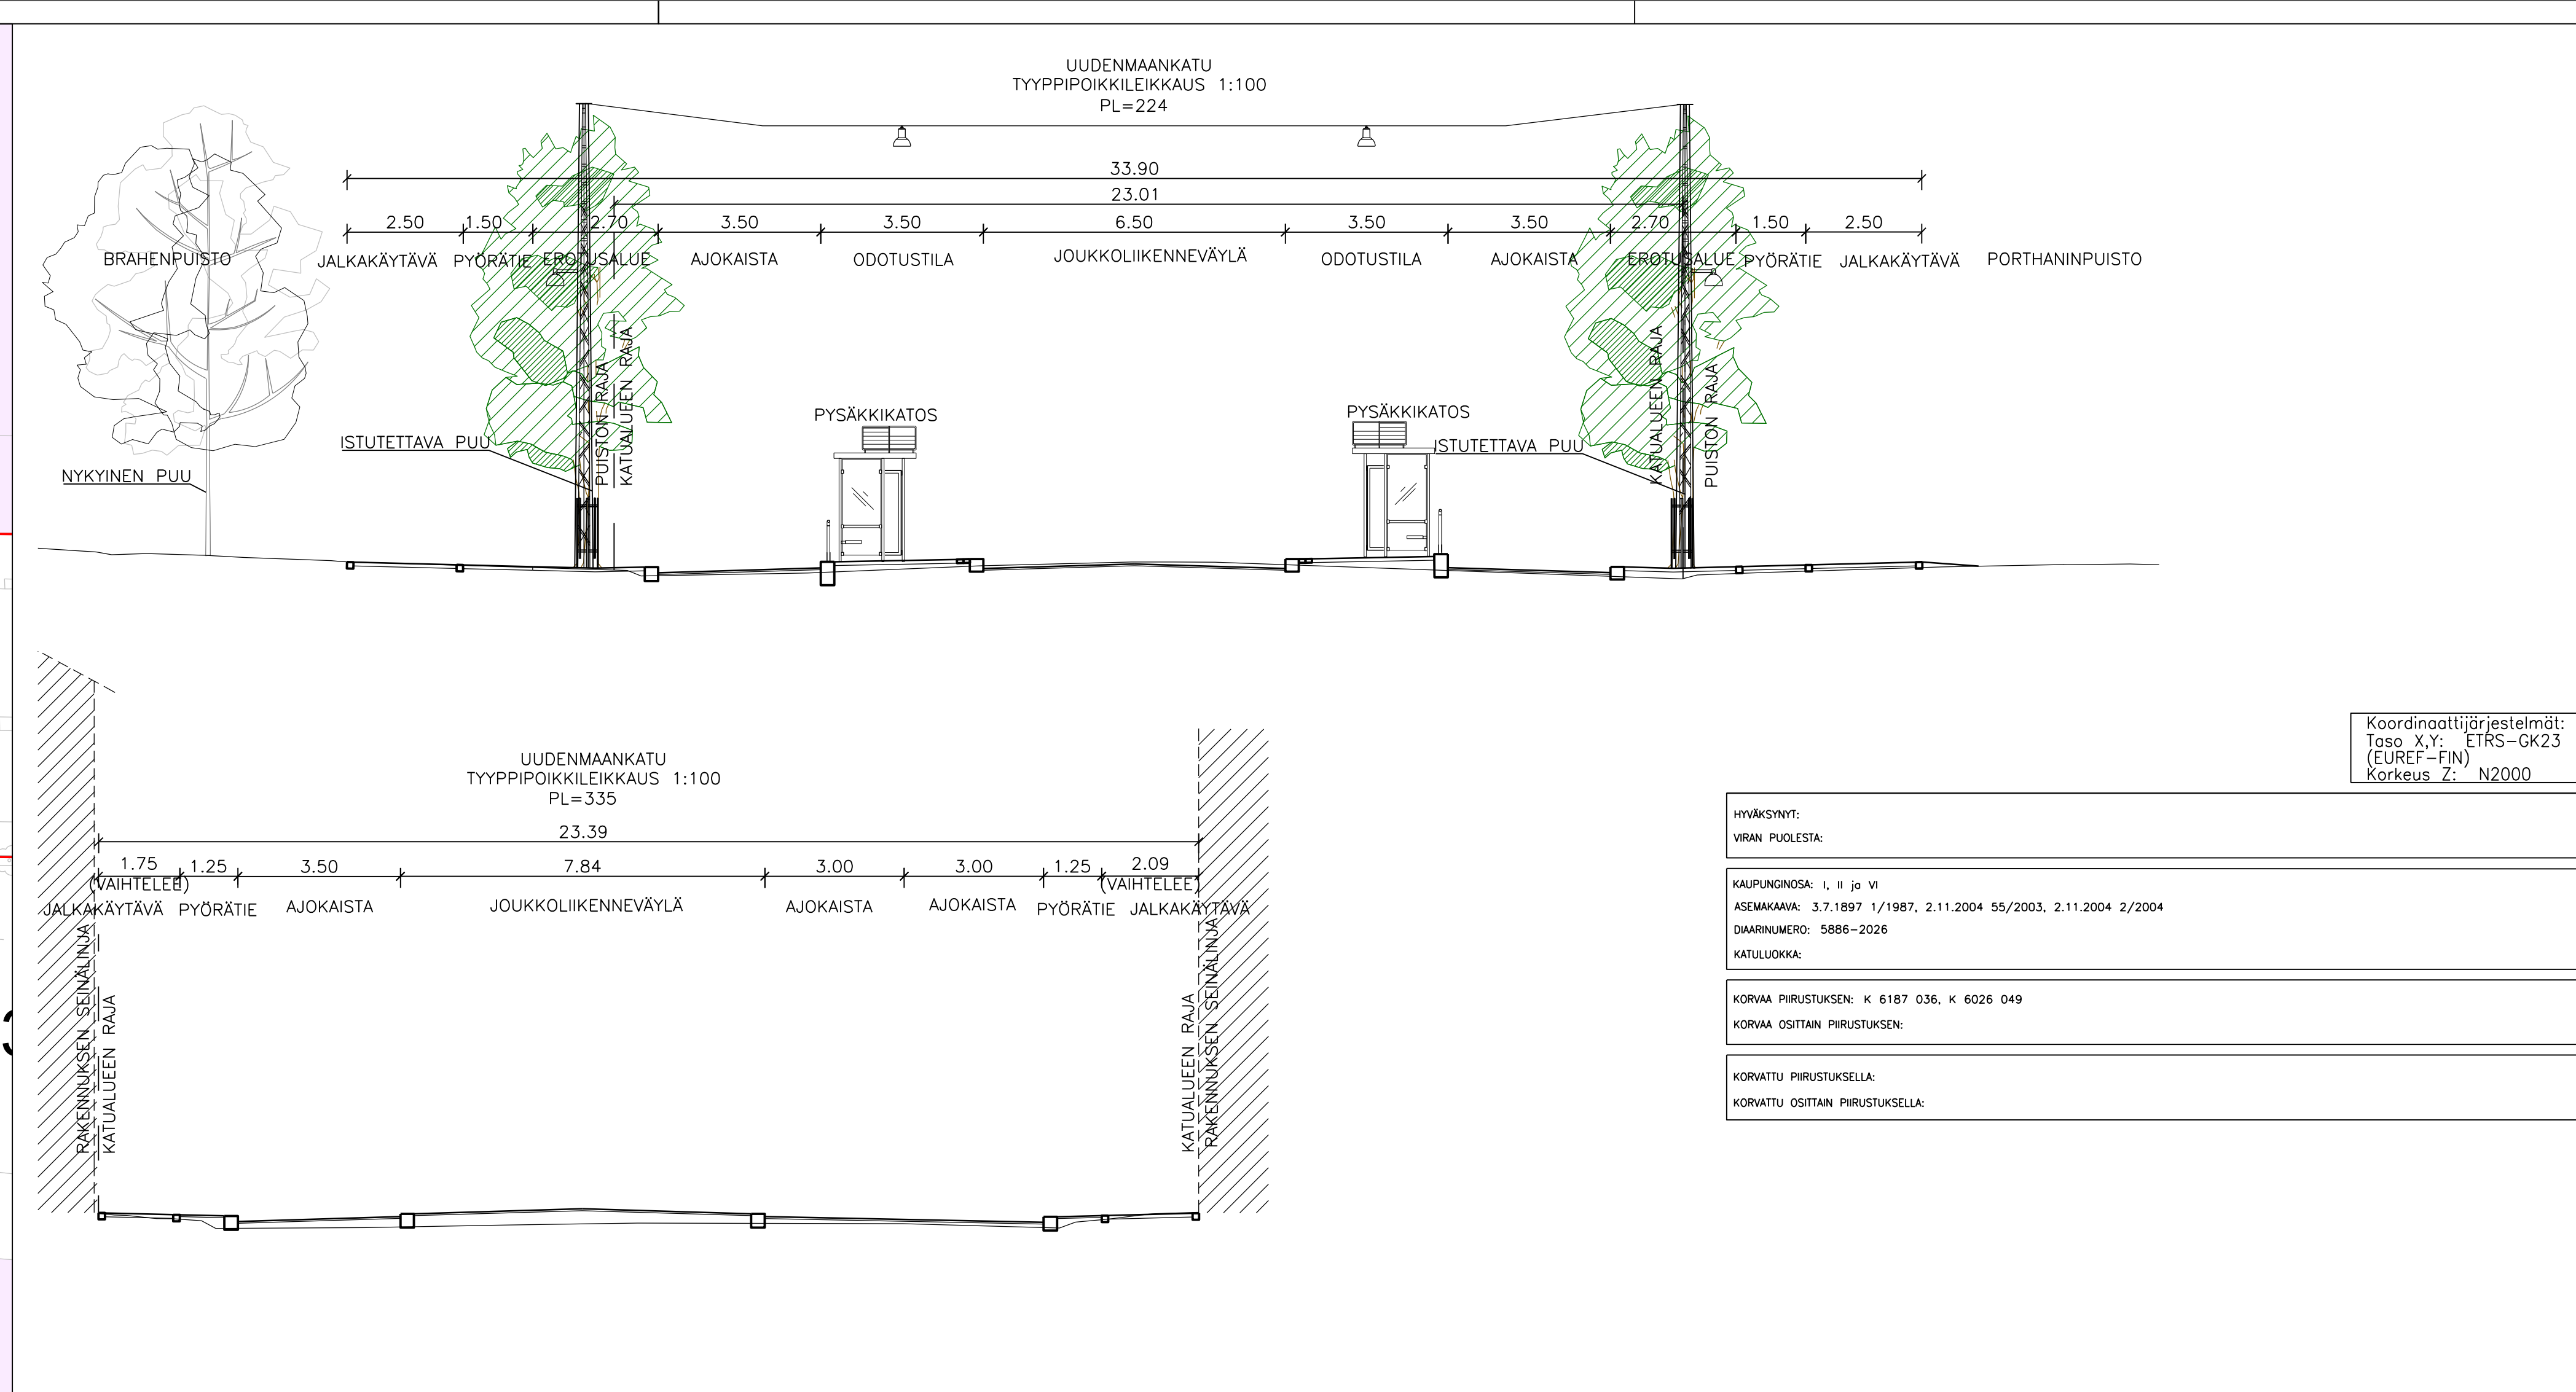


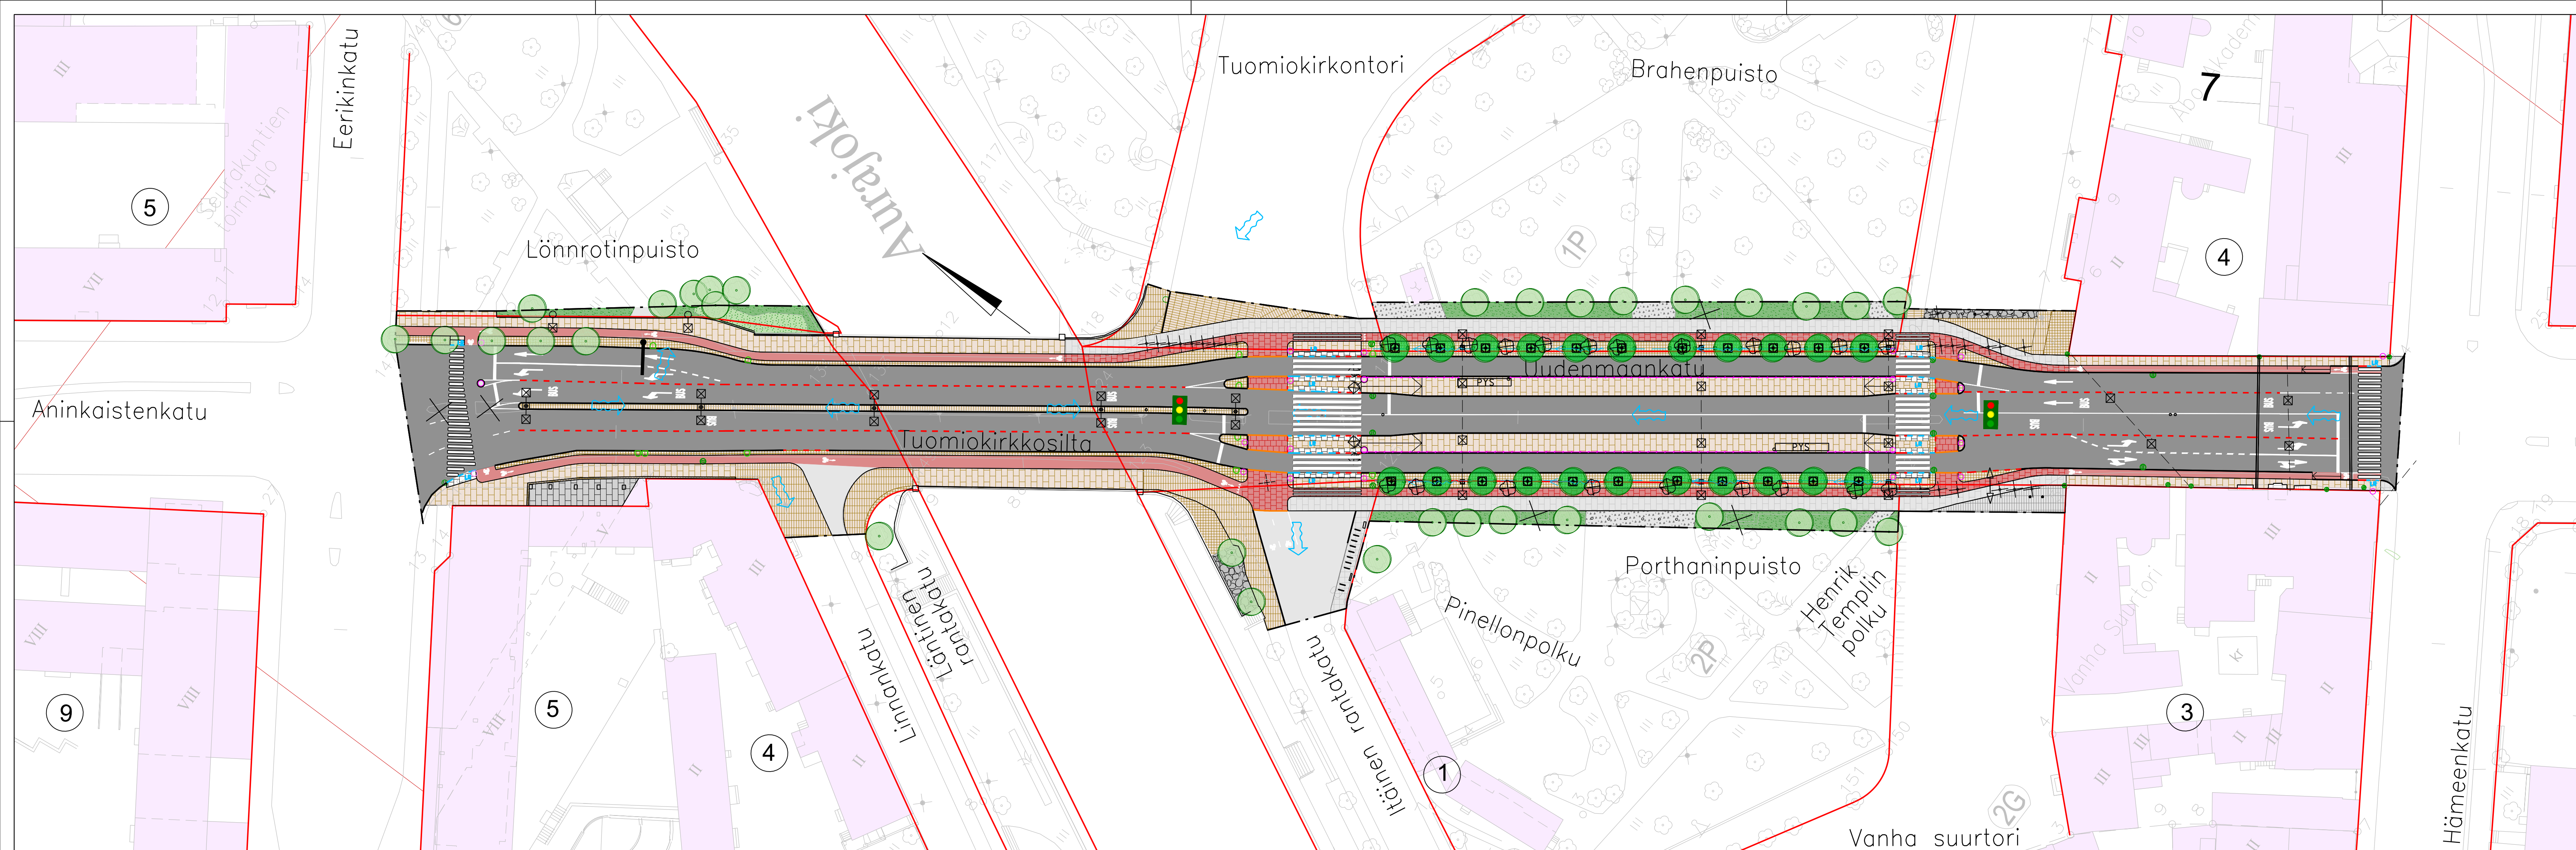

TURUN KAUPUNKI, KAUPUNKIRAKENTAMINEN JA TILAT			
INFRAPALVELUT			
TOTEUTUSSUUNNITTELU			
KORKEUS		SISÄILMA	
ANINKAISTENKATU välillä Eerinkatu–Tuomiokirkkosilta		KATU- JA PUISTOSUUNNITELMA	
TUOMIOKIRKKOSILTA, UUDENMAANKATU välillä Tuomio- kirkkosilta–Hämeenkatu, osia TUOMIOKIRKKOKORTISTA, VANHASTA SUURTORISTA, ITÄISESTÄ RANTAKADUSTA, LINNANKADUSTA, LÖNNROTINPUISTOSTA, BRAHENPUIS- PUISTOSTA, PORTHANIN PUISTOSTA		Asemapiirustus, tyyppiopikkileikkaus	
SUUNNITTELU		TARKASTUS	
TURUN RAITIOTEALIANSSI		TURUN PIIRUSTUSNUMERO	
PÄIVÄYS		K. 6187_053	
		ALLIANSSIN PIIRUSTUSNUMERO	
		9902-05-01	
Turun Raitiotieallianssi Lemminkäisenkatu 14-18 B 20520 TURKU		SUUNNITTELUJA 31.8.2026	
		TARKASTANUT 31.8.2026	
		HYVÄKSYJÄ 31.8.2026	
		J. Isometsä, K. Kuosmonen	
		T. Korvonen	
		TEKNIKALAJA	
		TKA, MAS	