
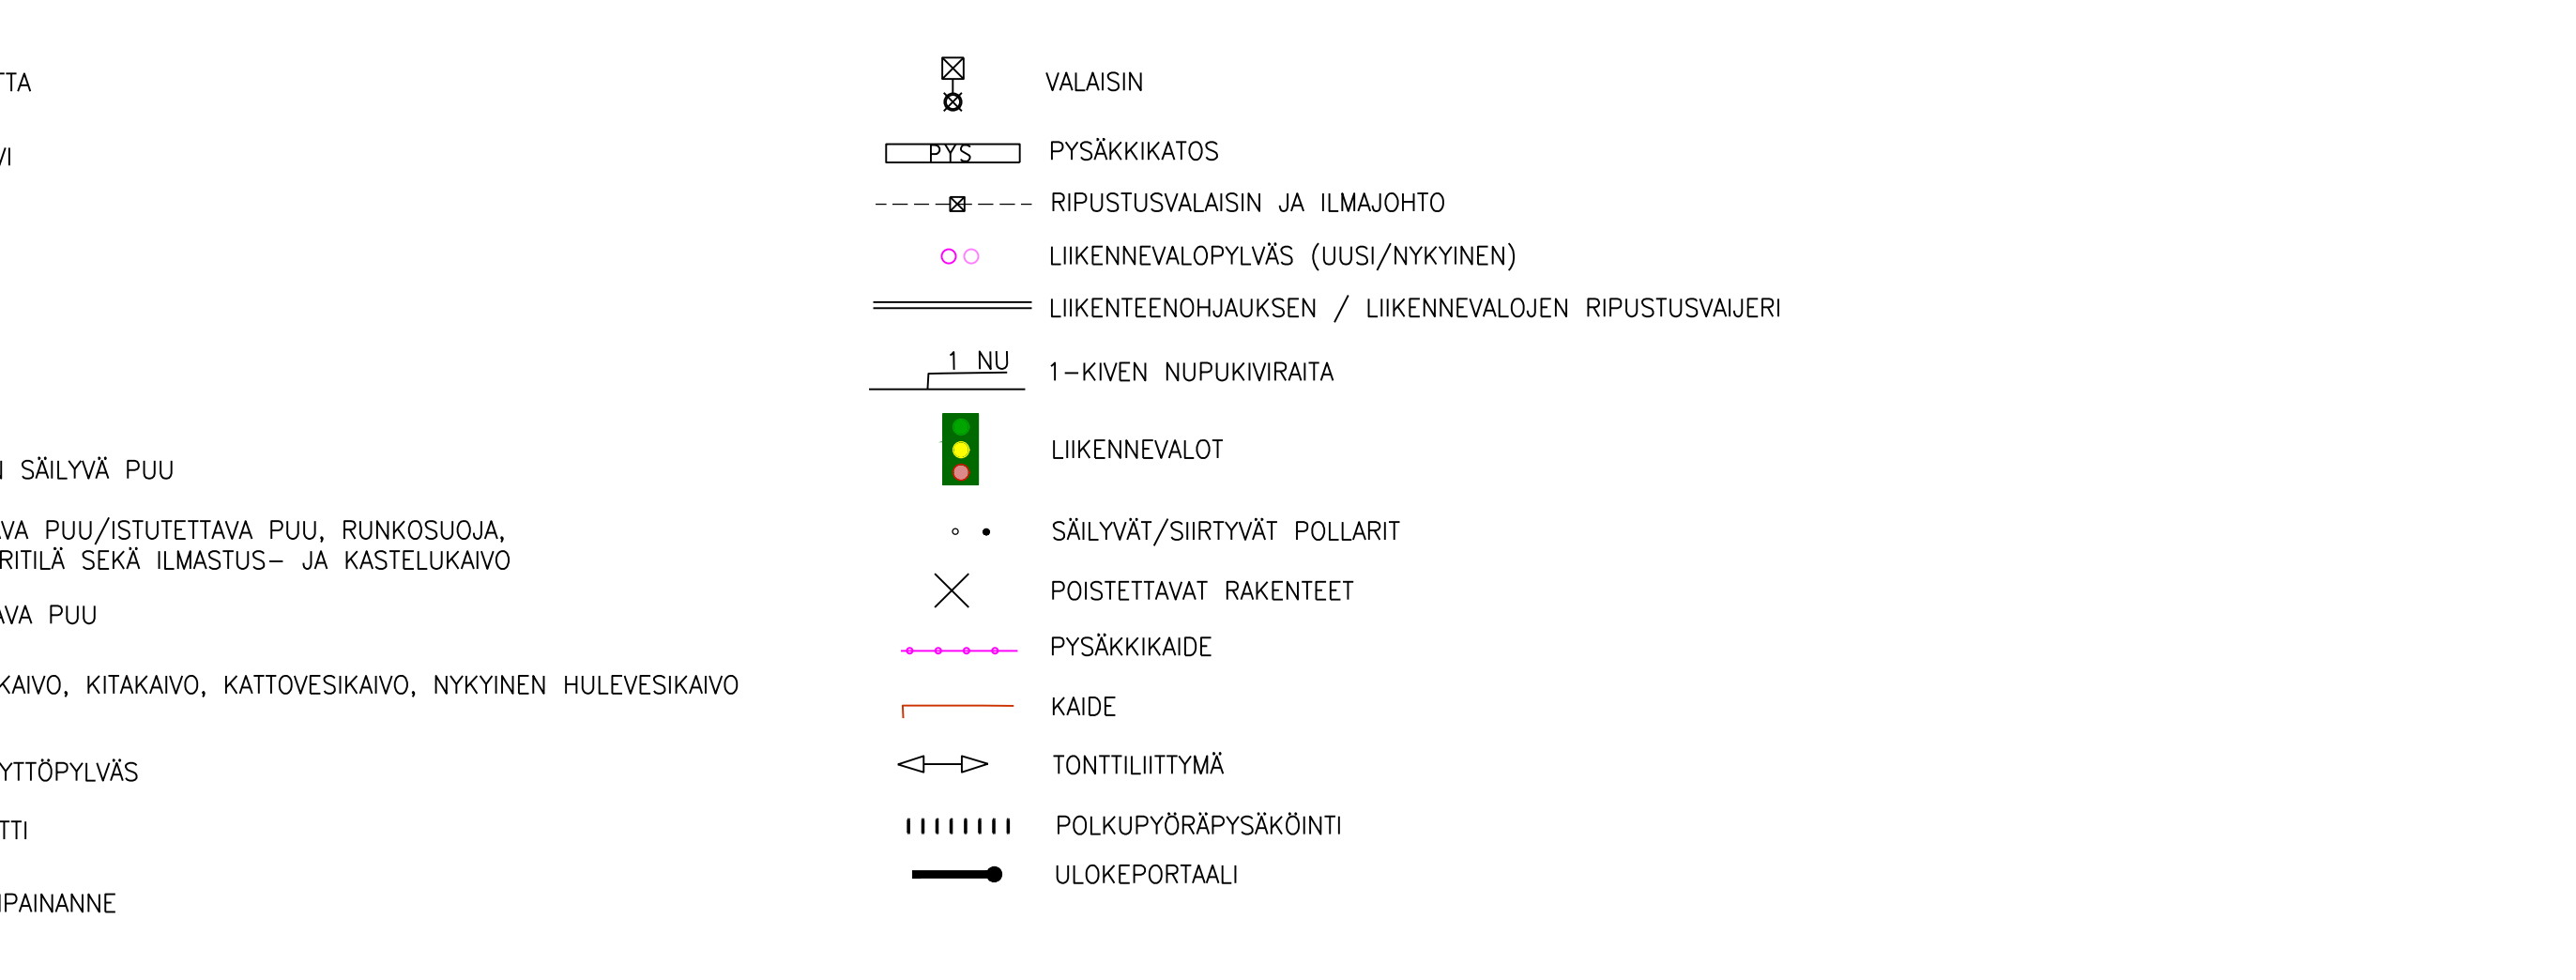
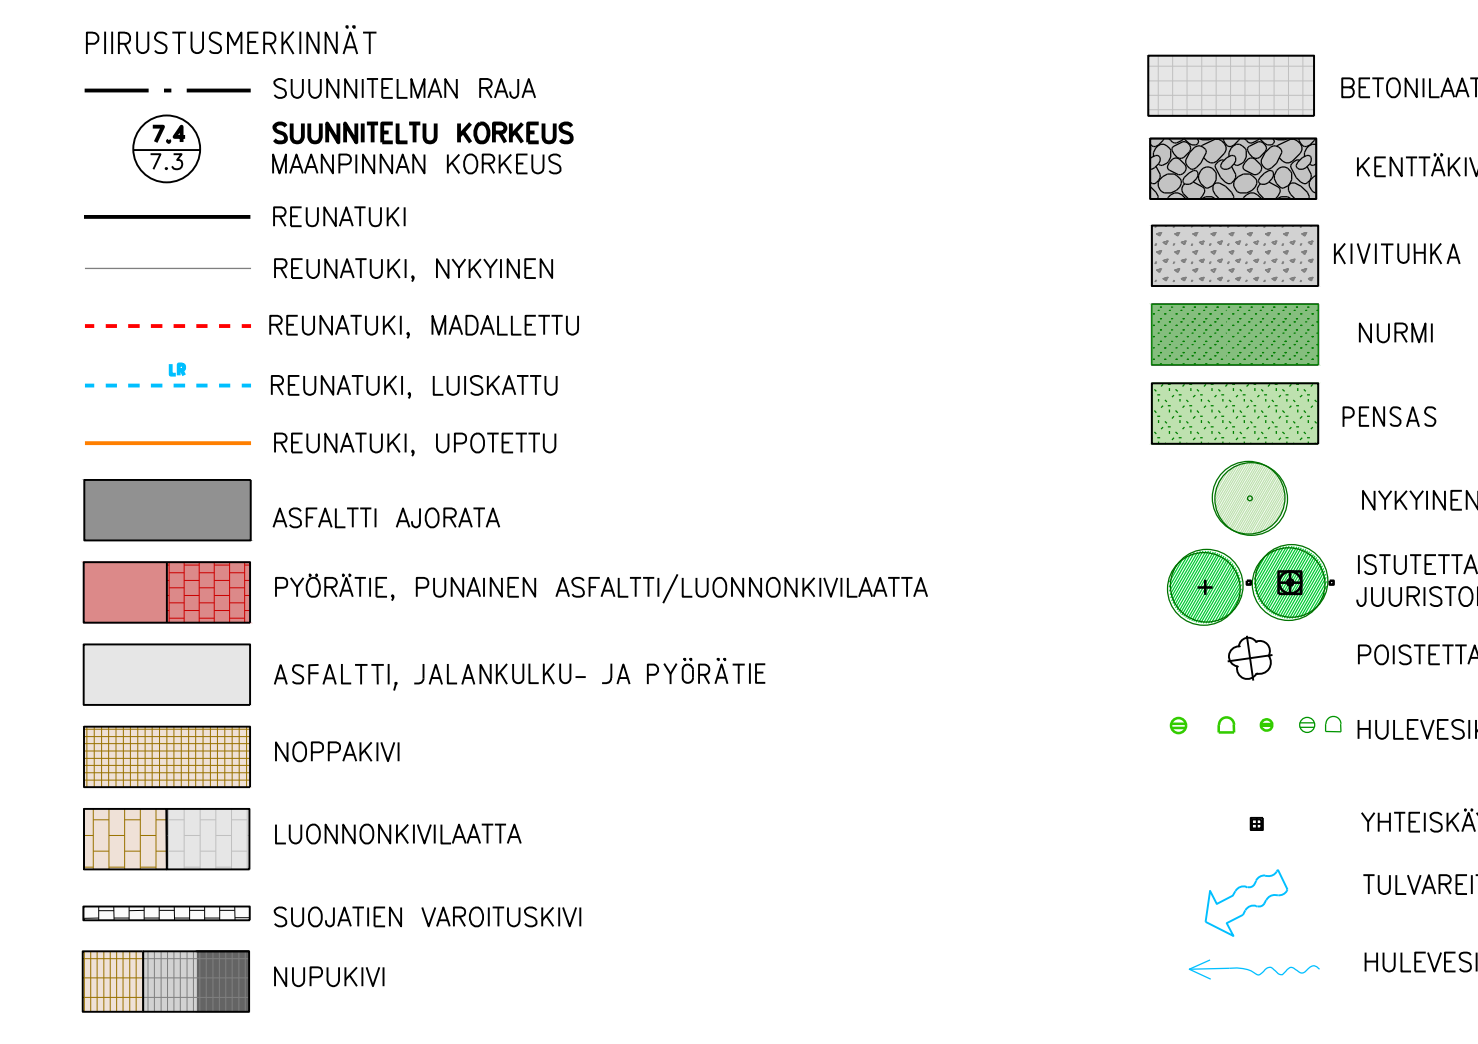
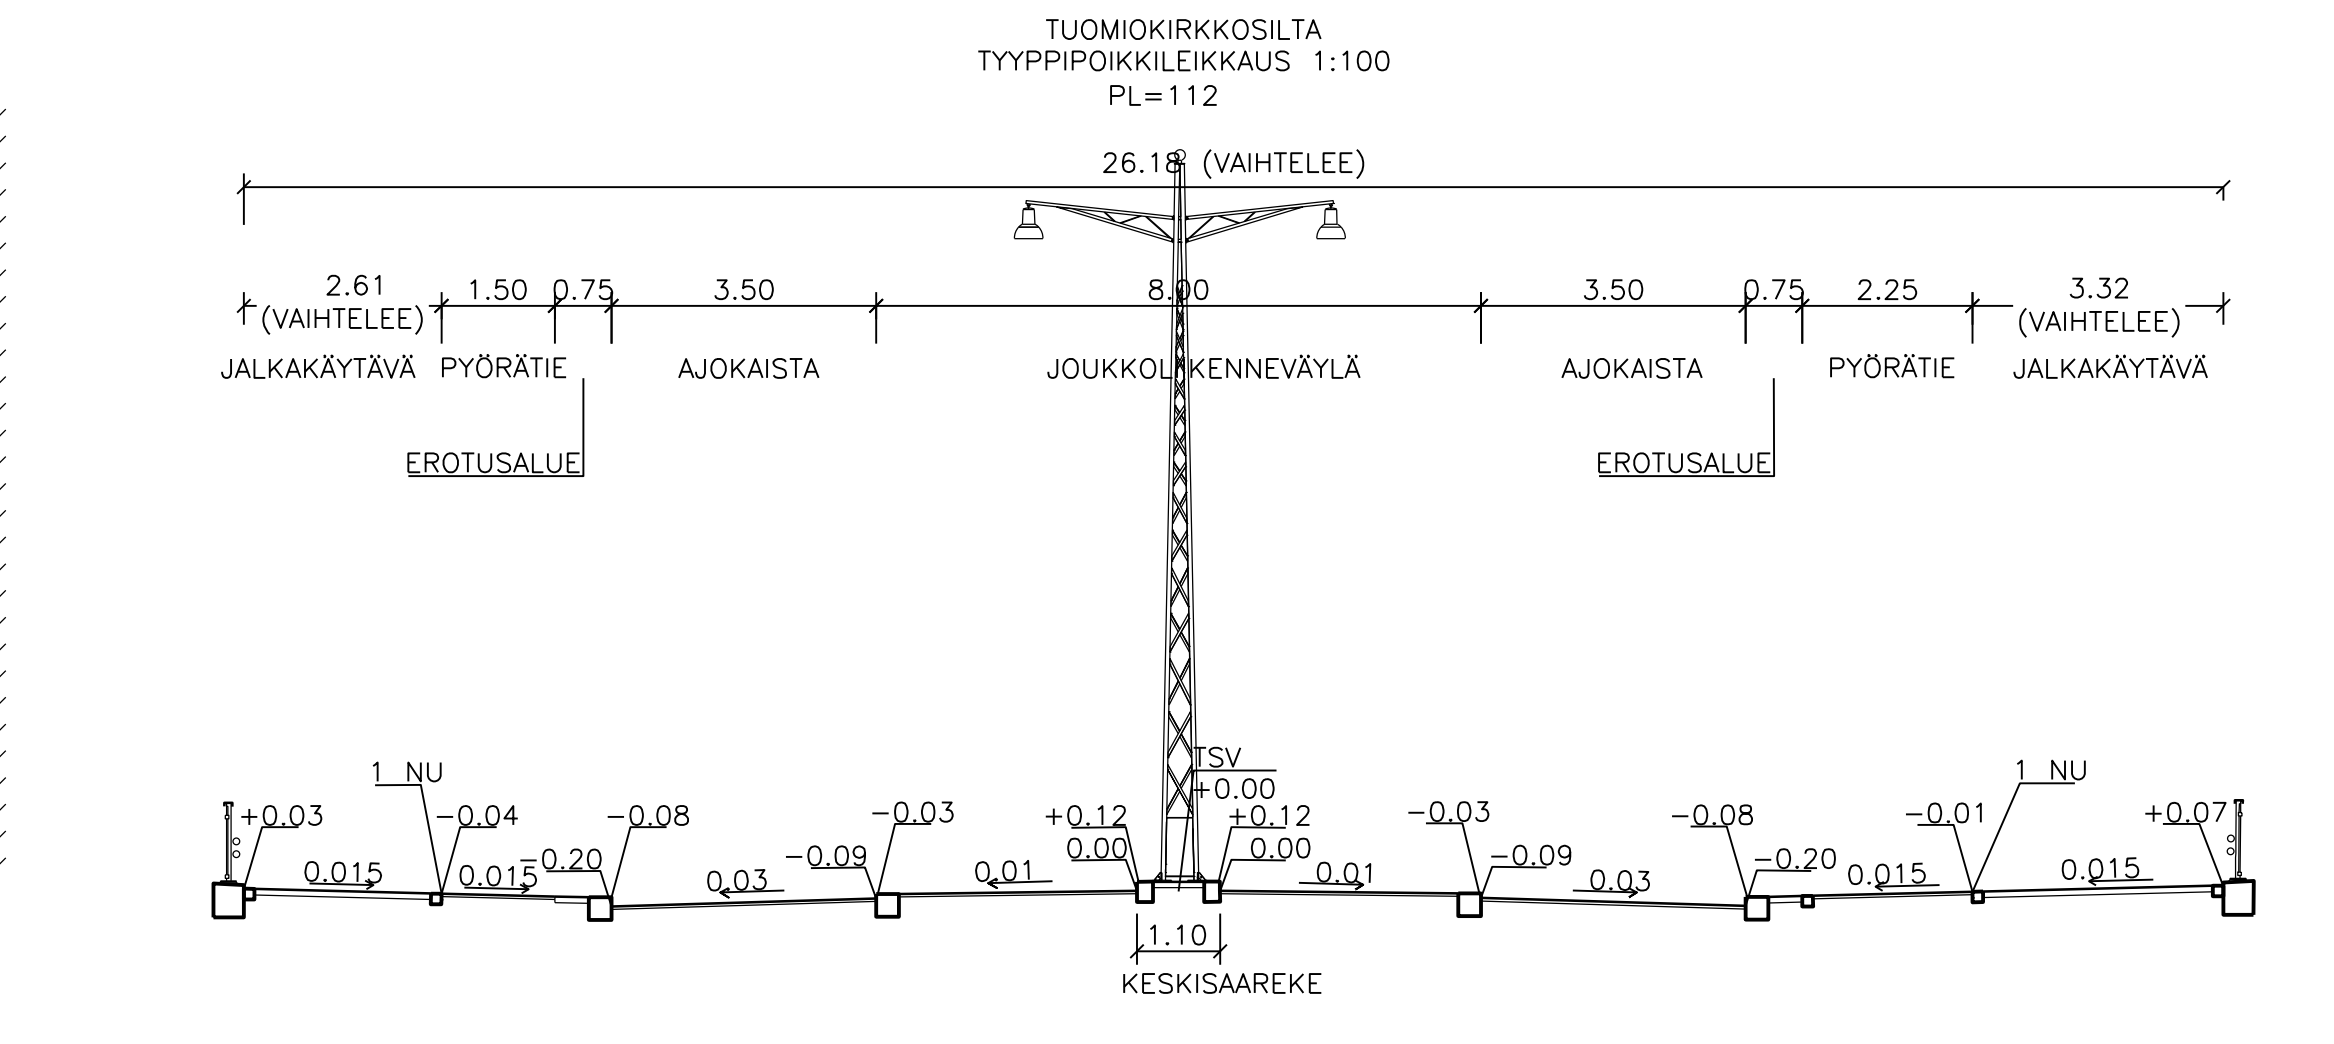
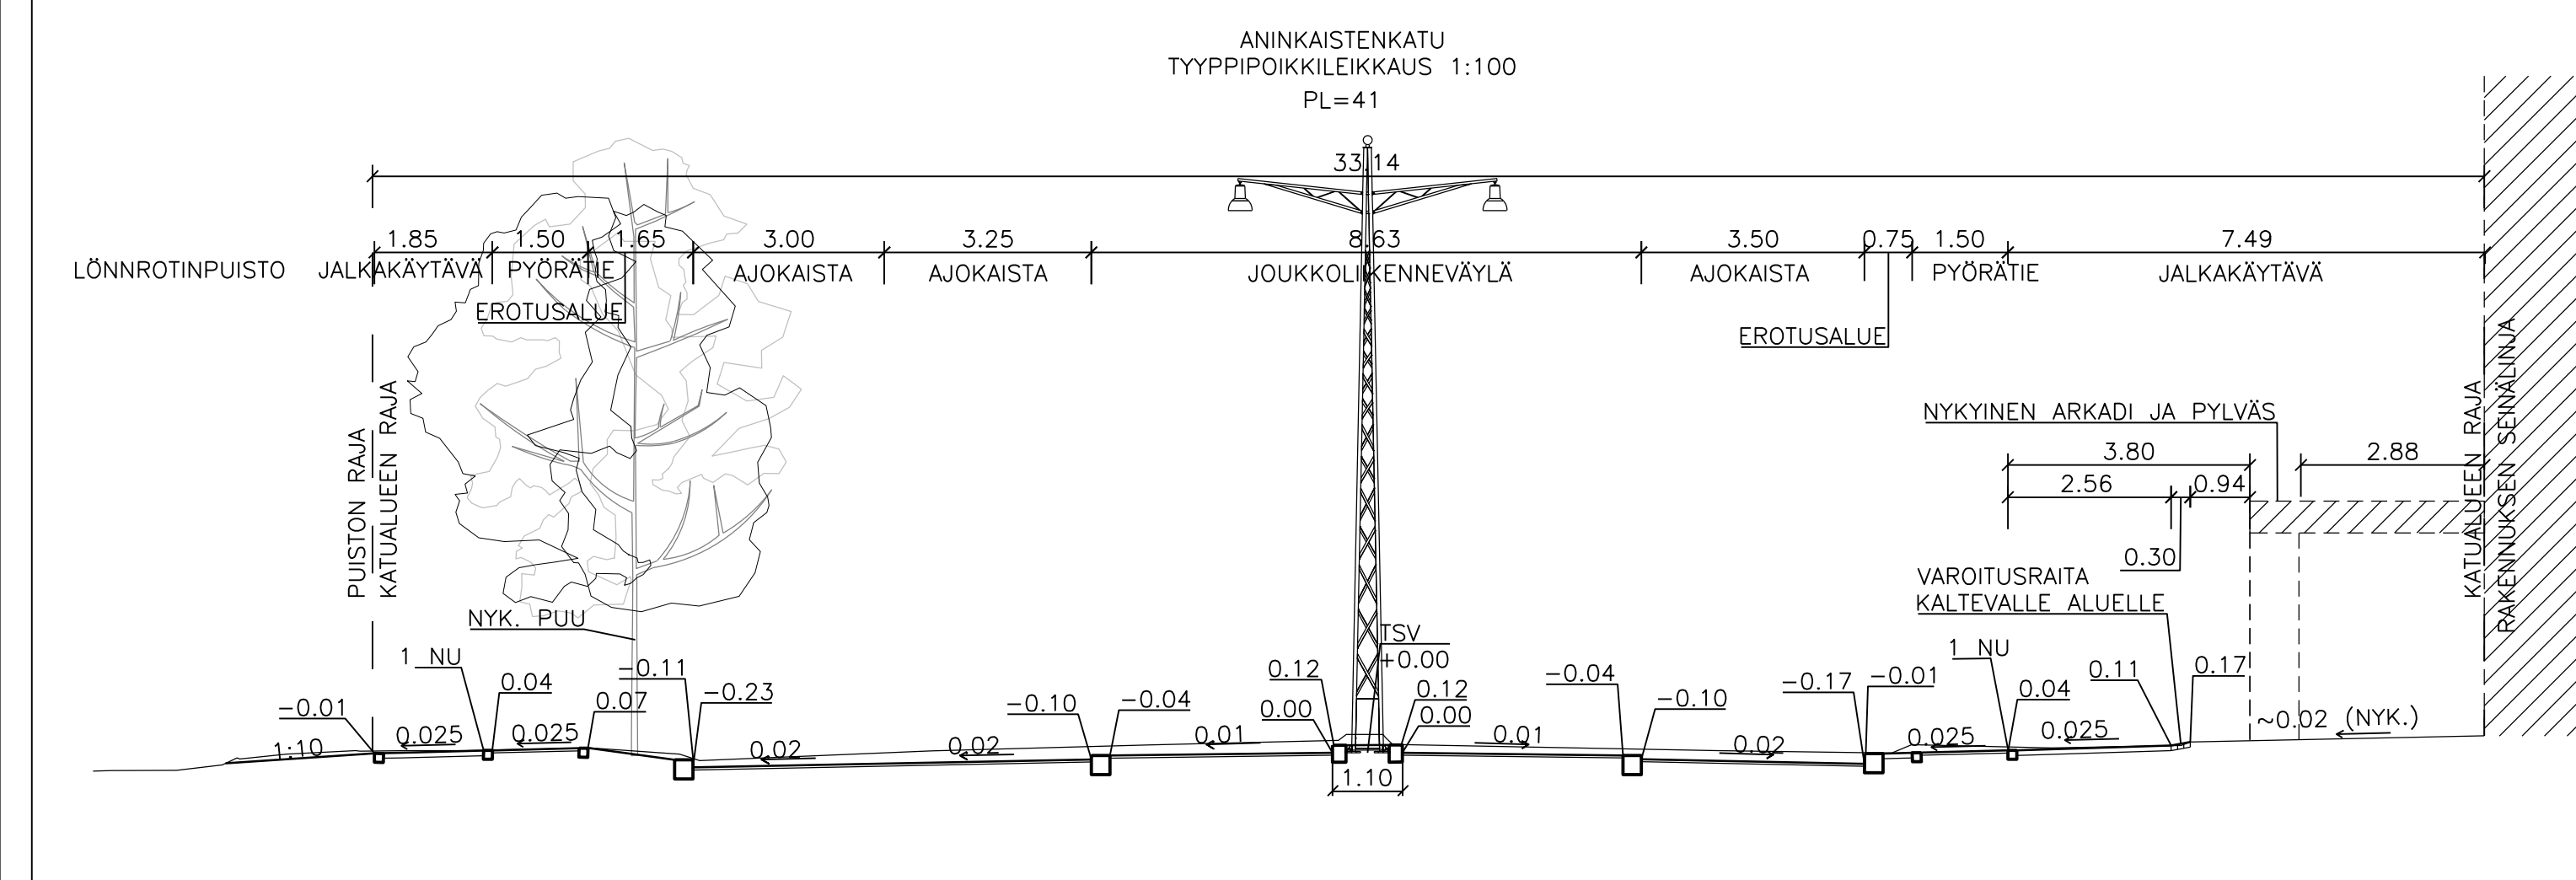
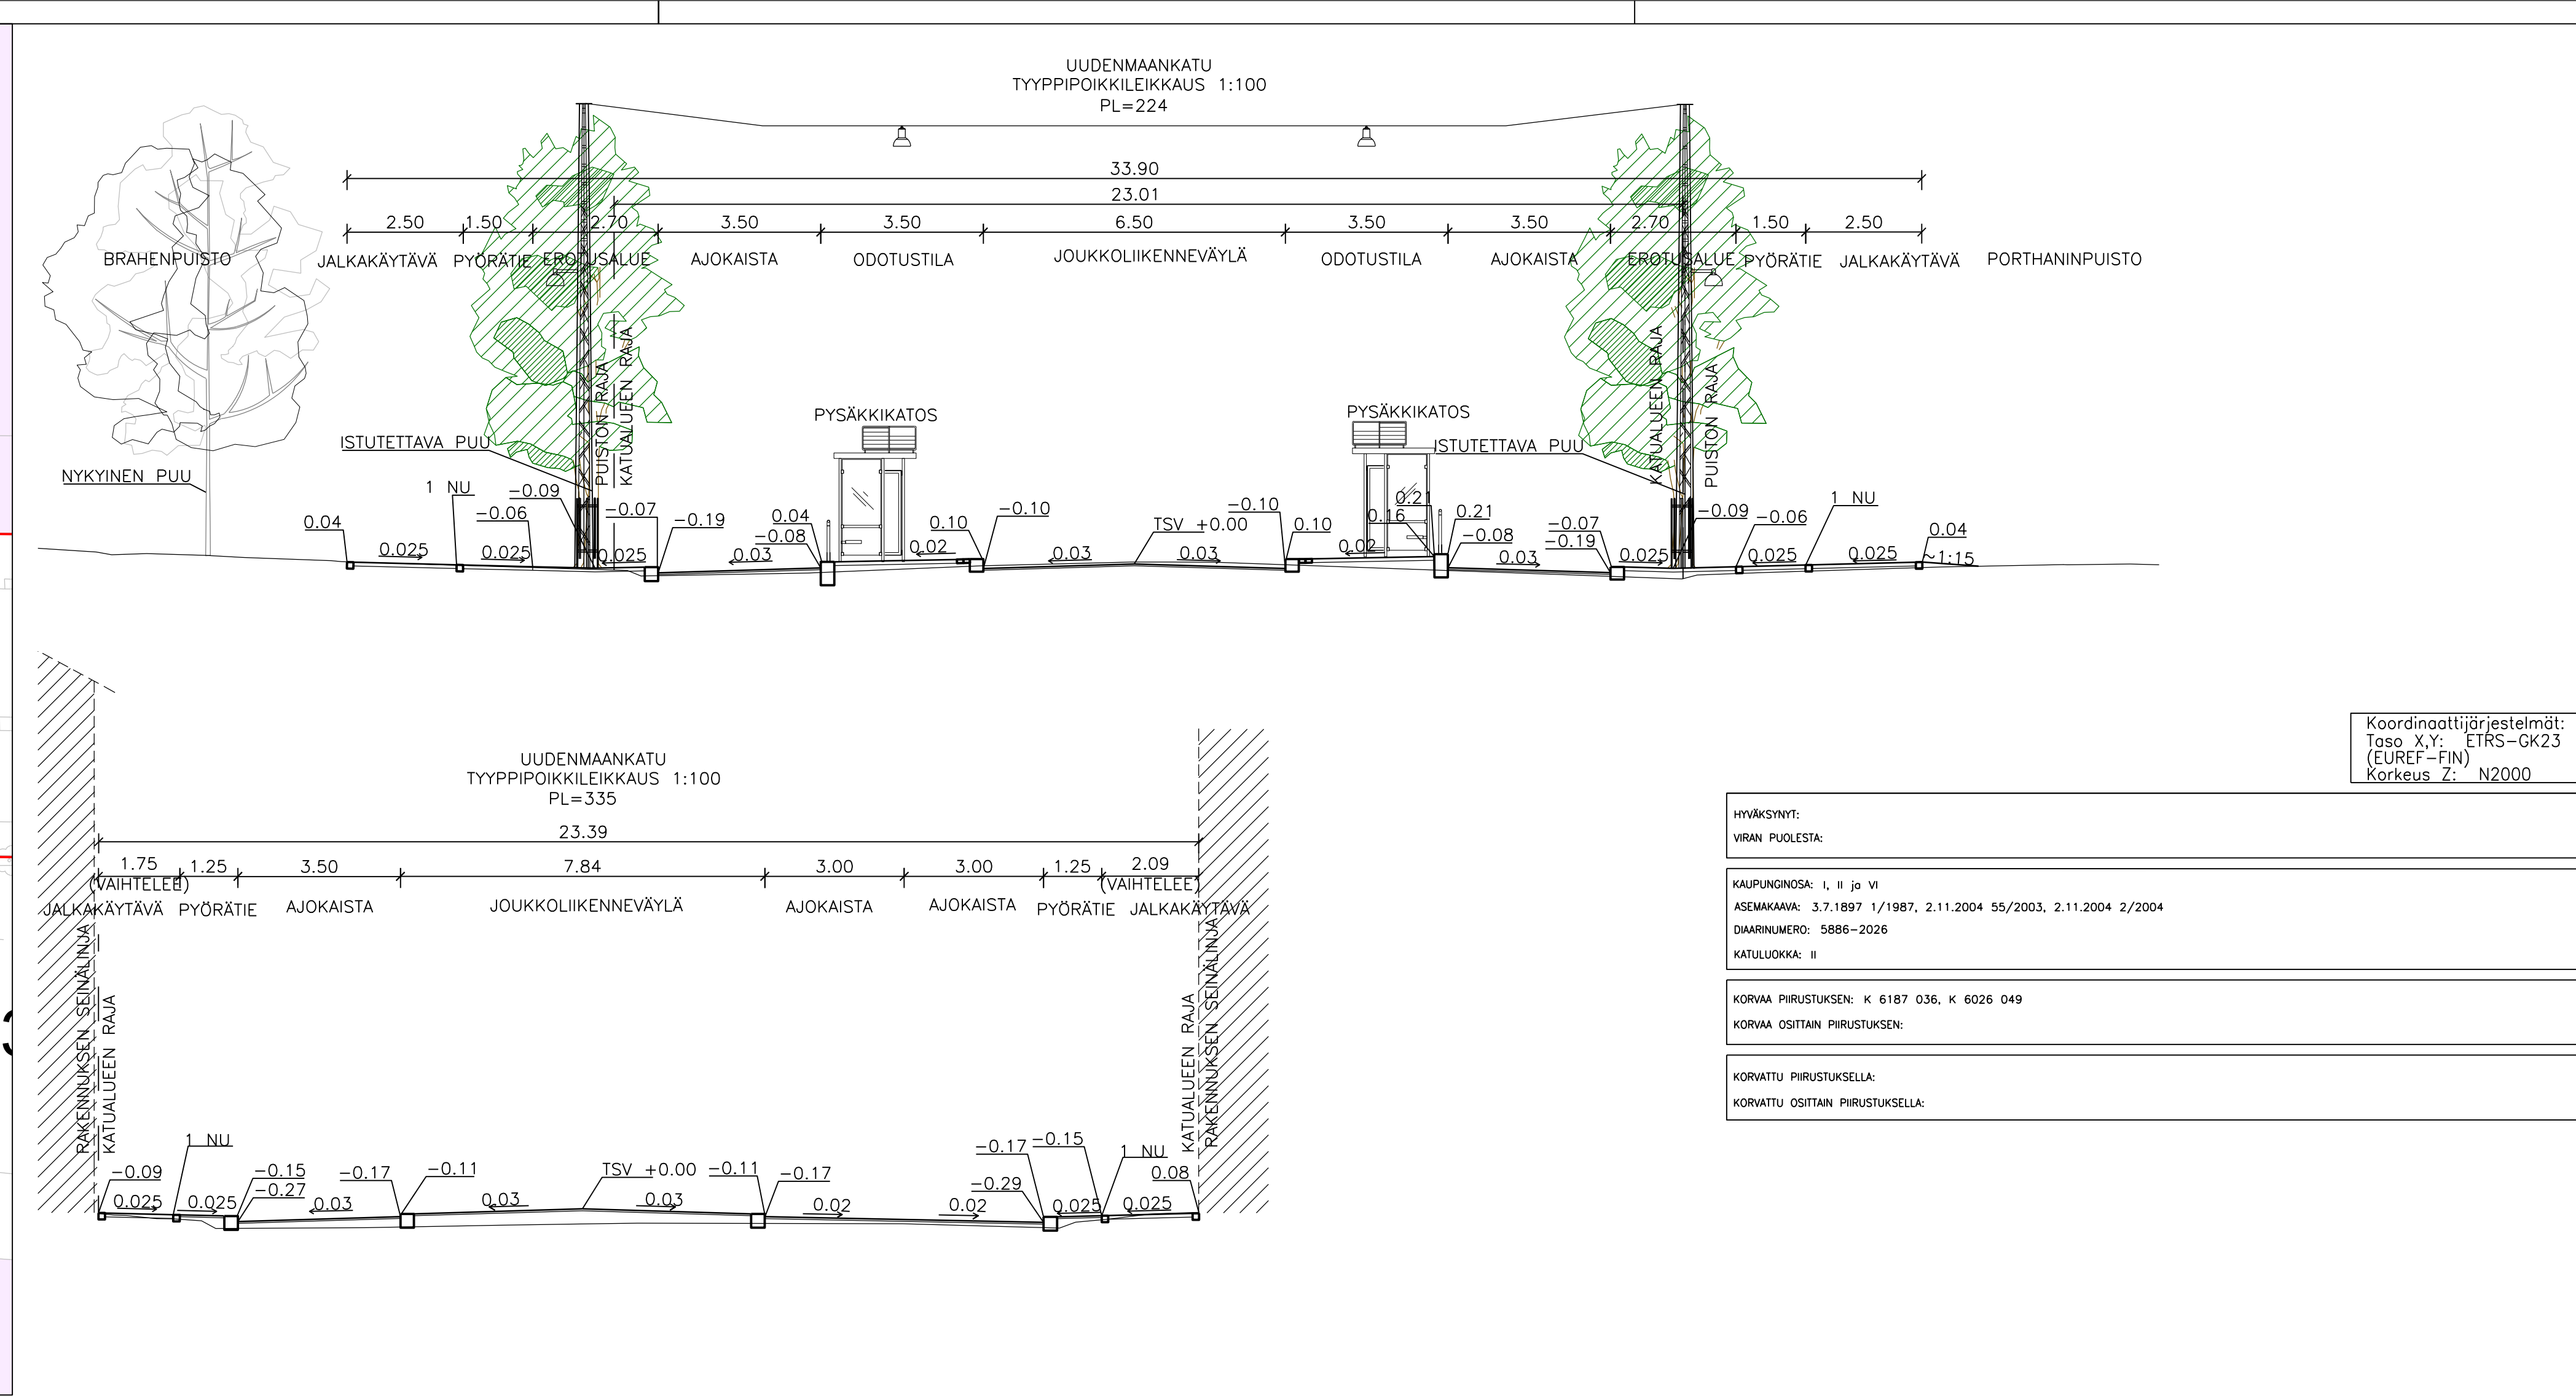


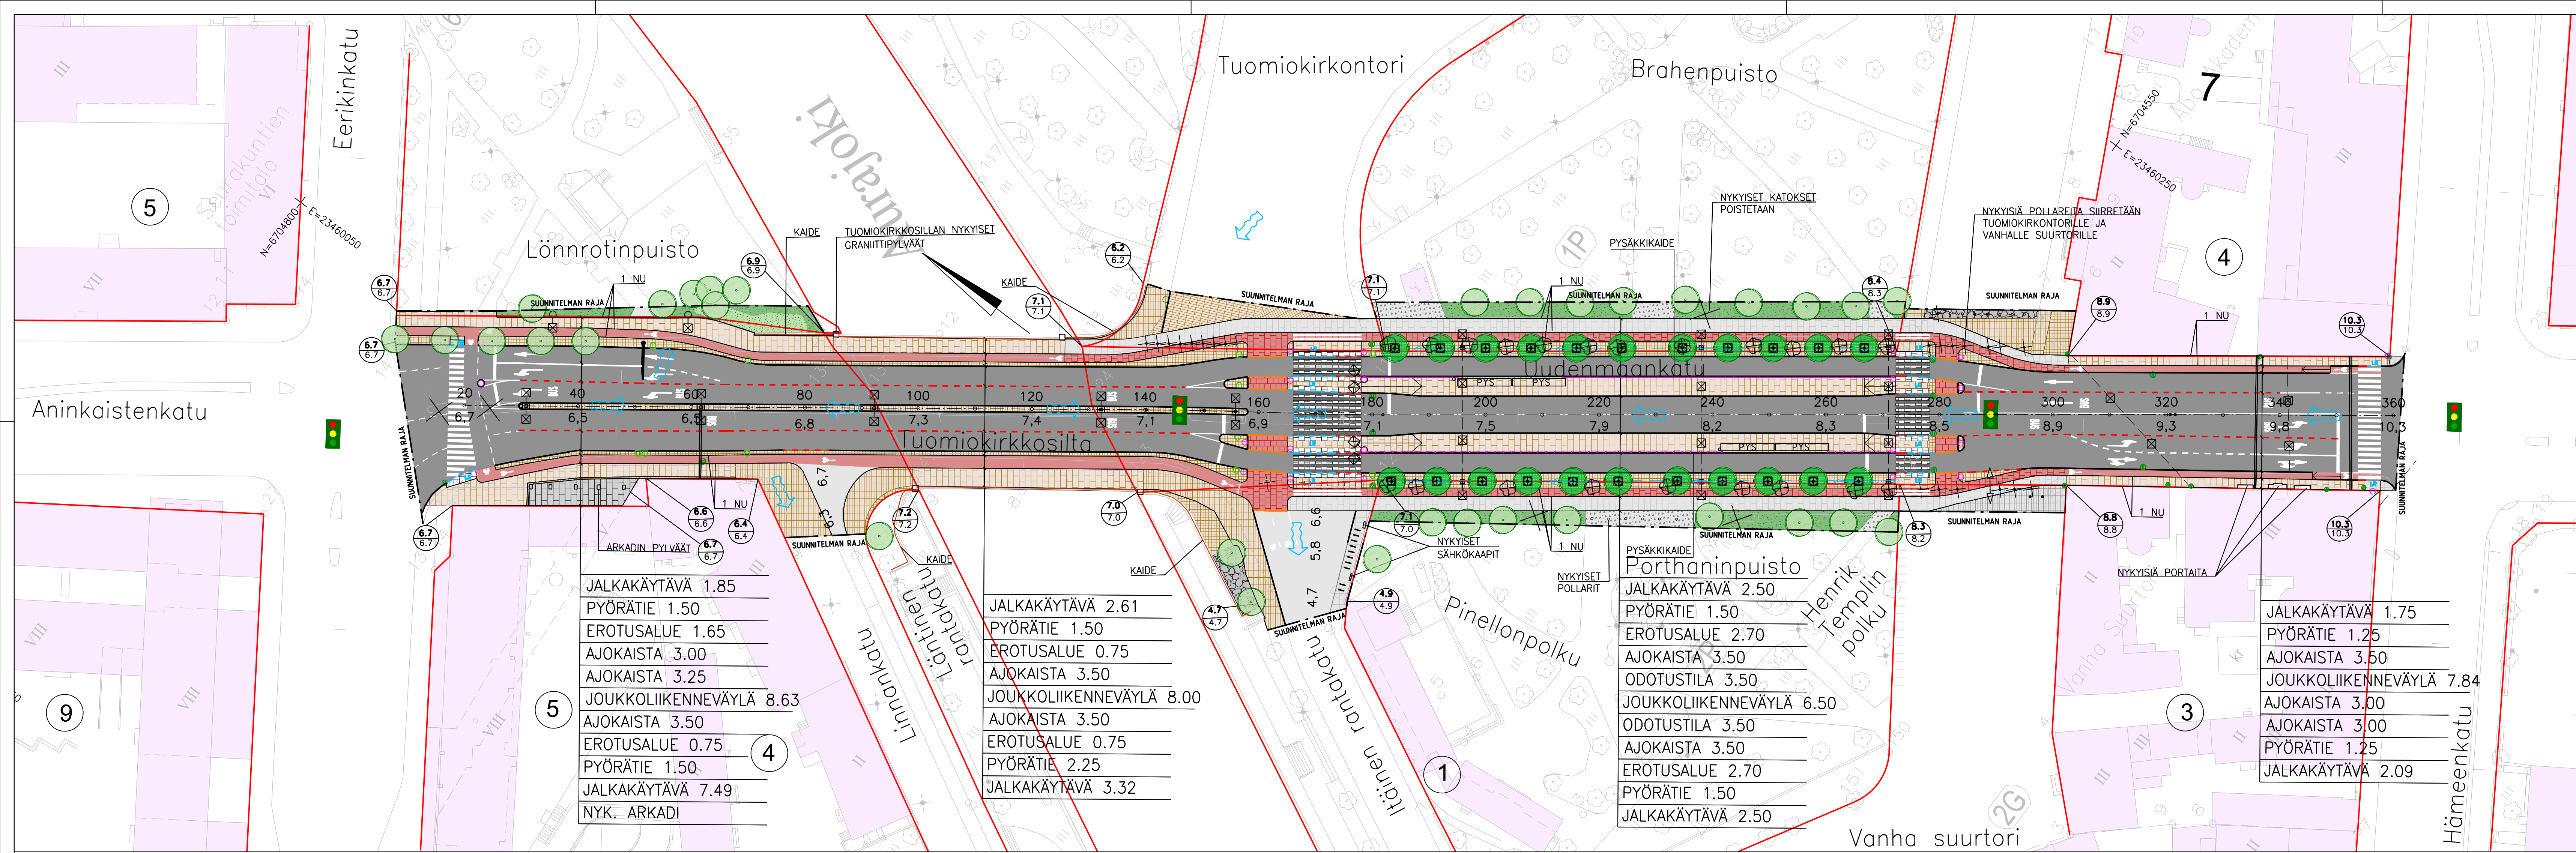

TURUN KAUPUNKI, KAUPUNKIRAKENTAMINEN JA TILAT		PÄIVÄYS		SUUNNIT. / PIIRIT.		TARK. / HYV.	
Puolustuskatu 5 20520 Turku							
TURUN KAUPUNKI, KAUPUNKIRAKENTAMINEN JA TILAT							
INFRAPALVELUT							
TOTEUTUSSUUNNITTELU							
KORKEUS				SISÄLTO			
ANINKAISTENKATU välillä Eerikinkatu–Tuomiokirkkosilta				JA PUISTOSUUNNITELMA			
TUOMIOKIRKKOSILTA, UUDENMAANKATU välillä Tuomio-				Asemapiirustus, tyyppipoikkileikkaus			
kirkkosilta–Hämeenkatu, osia TUOMIOKIRKKOTORISTA,							
VANHASTA SUURTORISTA, ITÄISESTÄ RANTAKADUSTA,							
LINNANKADUSTA, LÖNNROTHINPUISTOSTA, BRAHENPUIS-							
PUISTOSTA, PORTHANIN PUISTOSTA							
SUUNNITTELU		TARKASTANUT		TURUN PIIRUSTUSNUMERO		MITTAKAAVA	
TURUN RAITIOTEALIIANSSI				K 6187_053		1:500, 1:100	
PÄIVÄYS		HYVÄKSYJÄ		ALLIANSSIN PIIRUSTUSNUMERO		MUIUTUS	
				9902-05-01			
TURUN RAITIOTE Turun Raitiotieallianssi Lemminkäisenkatu 14-18 B 20520 Turku				SUUNNITTELUJA 31.8.2026		TEKNIKALAJA	
				TARKASTANUT 31.8.2026		TKA, MAS	
				HYVÄKSYJÄ 31.8.2026			
				J. Korhonen			
				J. Korjalainen			