


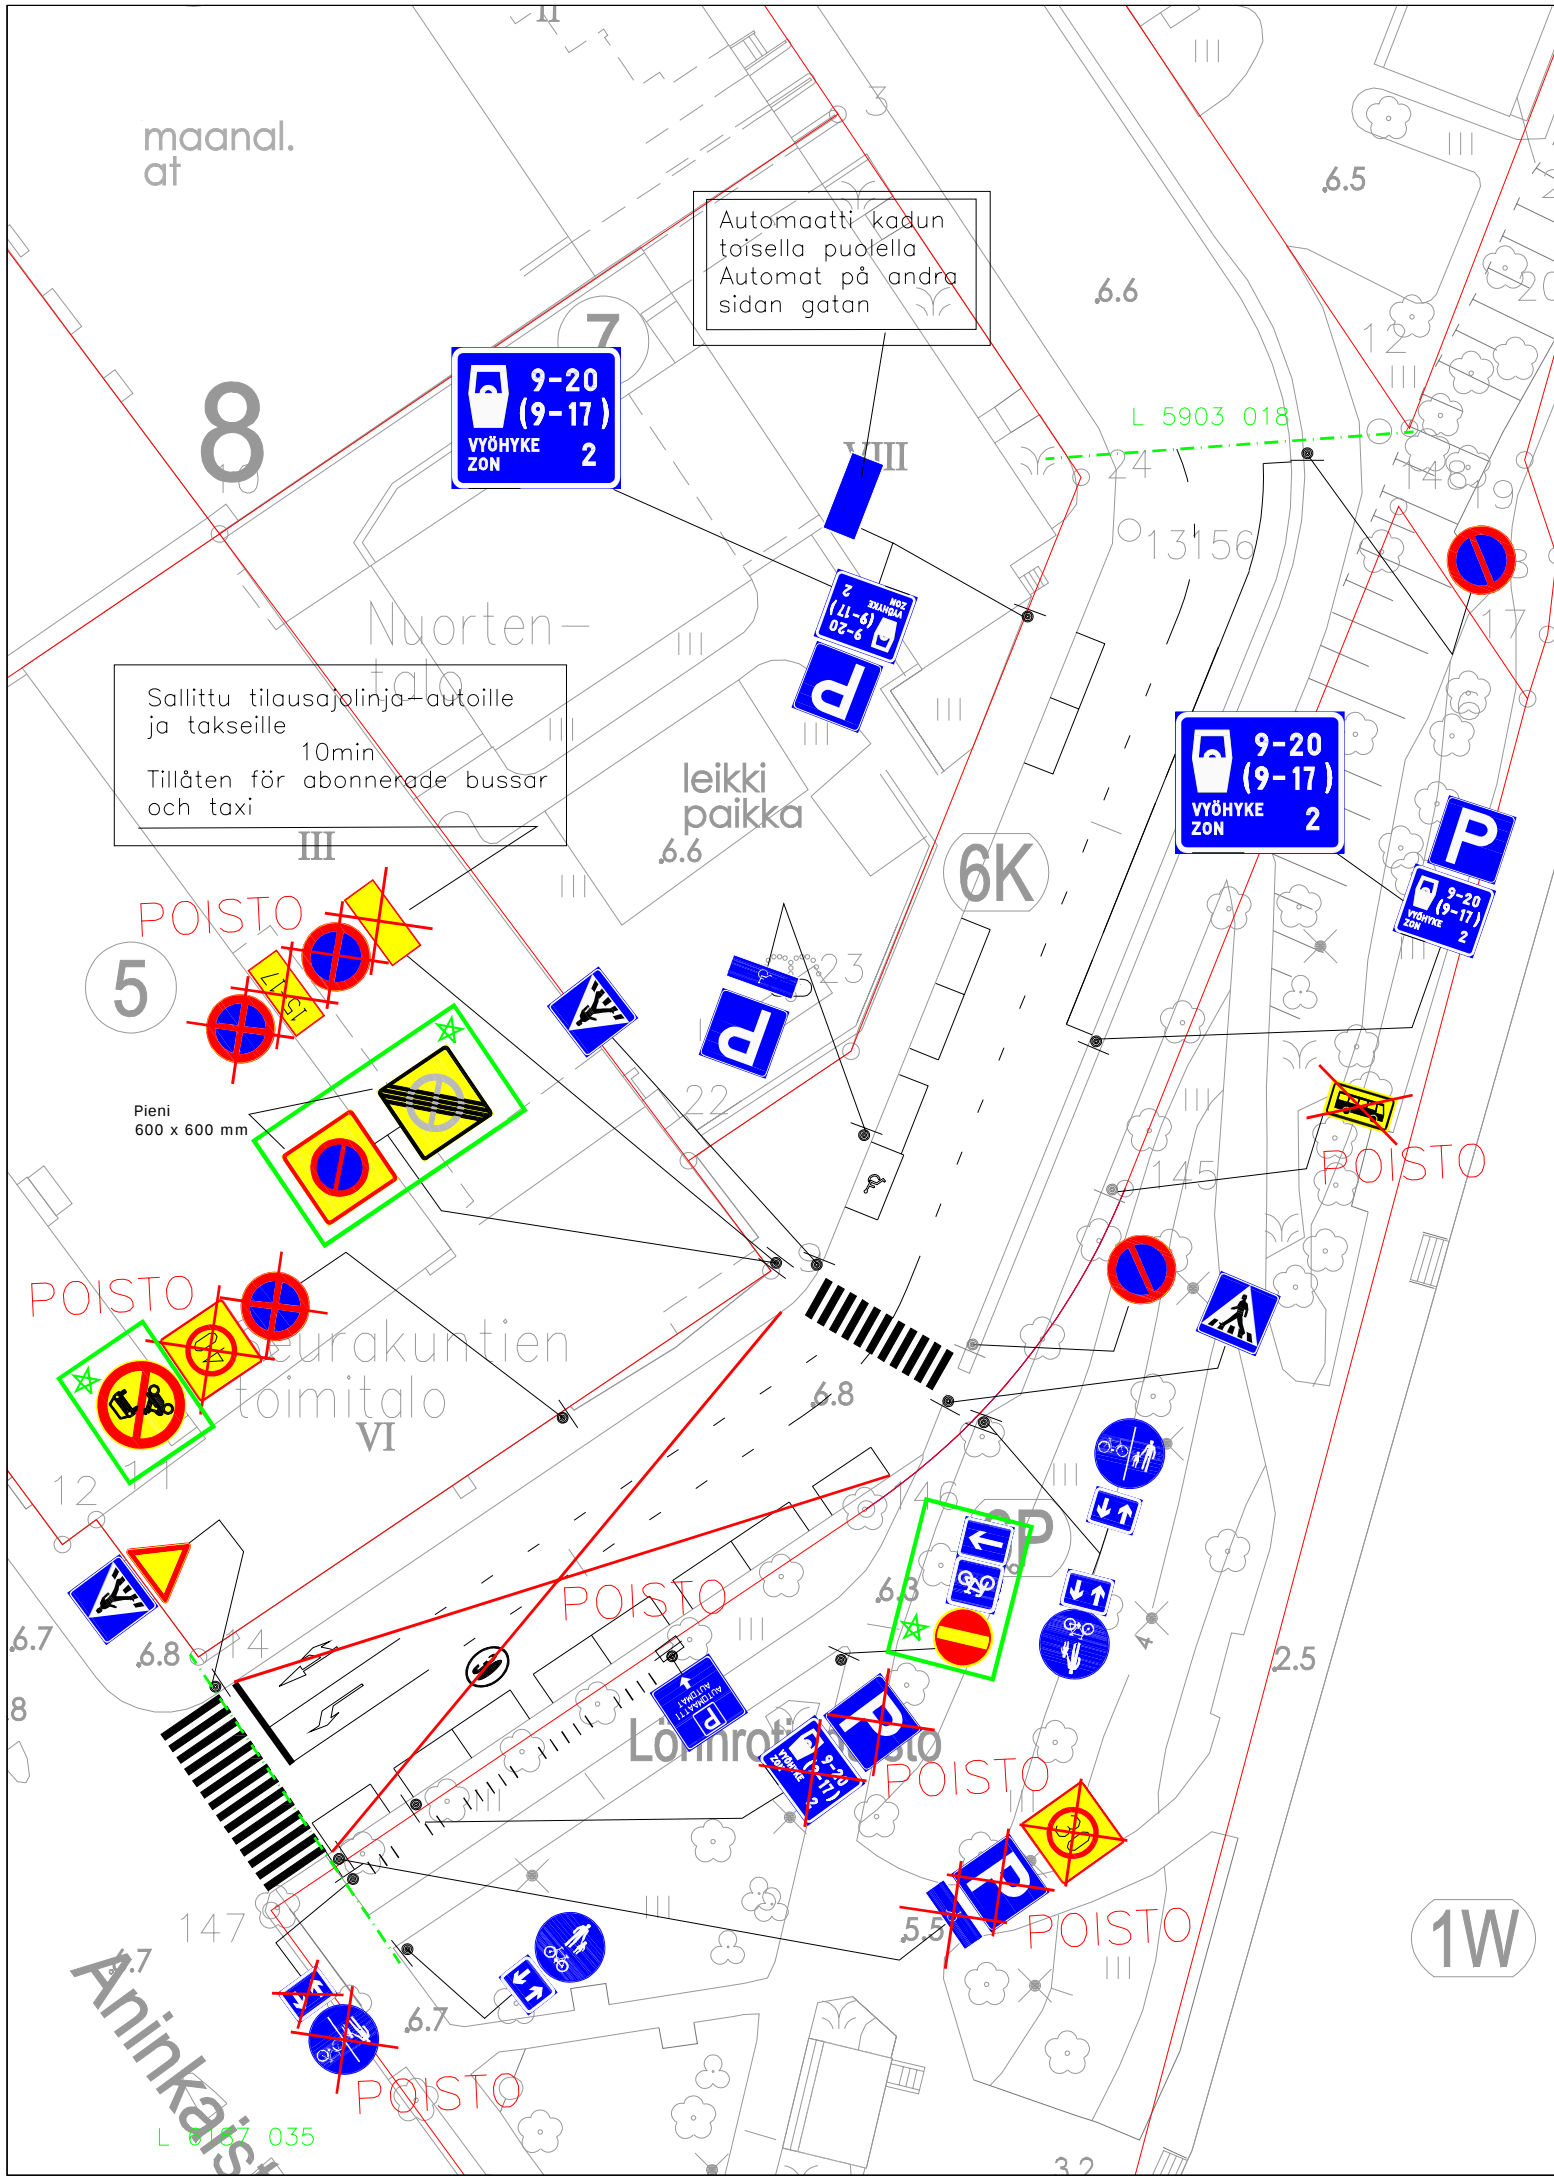

★ = uusi

HYVÄKSYNYT: Ykv/suunnittelupäällikkö 22.10.2012 § 126
VIRAN PUOLESTA: Matti Salonen

KAUPUNGINOSA: 006-VI
ASEMAKAAVA VAHVISTETTU:
KATULUOKKA:

HYVÄKSYNYT MYÖS:

KORVAA PIIRUSTUKSEN: L155a/84
KORVAA OSITTAIN PIIRUSTUKSEN:

KORVATTU PIIRUSTUKSELLA:
KORVATTU OSITTAIN PIIRUSTUKSELLA:

Poistettu pysäkki ja muutettu liikennejärjestelyt umpiteiksi	13.8.2026	Turun raitiotieallianssi	5886-2026
PYSÄKÖINNIN MAKSULLISUUSAIKOJEN MUUTOS	2.10.2023	TO MN	8783-2023 Suunn.pöäli.11.4.2024§35
Maksullisuus	7.9.2020	VL KK	2565-2020 Suunn.pöäli.17.11.20§102
Nopeusrajoitus	27.5.2020	VL KK	5638-2020 Suunn.pöäli.23.9.20§85
Pyöräteline muutos	27.3.2017	TO SN	Kilajk 5.4.17§25
Pyörätelineet	27.4.2016	TO SN	Kilajk 14.9.16§376
Pysäköintikielto	8.9.2014	VL KK	Kilajk 10.9.14 §48
Pysäkki- ja pysäköintijärjestelyjä	17.4.2014	VL TV	3568-2014 Kilajk 30.4.14 §25
MUUTOS TAI TÄYDENNYS	PÄIVÄYS	PIIRTÄJÄ	SUUNNIT. D:o nro HYV.

TURUN KAUPUNGIN YMPÄRISTÖ- JA KAAVOITUSVIRASTO					
SUUNNITTELUTOIMISTO					
PUOLALANKATU 5, PL355 20101 TURKU PUH 02-330 000 FAX 02-2624 912					
KOHD EERIKINKATU välillä Aninkaistenkatu-Multavierunkatu			SISÄLTÖ LIIKENNESUUNNITELMA		
SUUNNITTELIJA LPi	SUUNNITTELUAVUSTAJA VL	TARKASTANUT	GEOTEKN. TARKAST.	MITTAKAAVA 1:500	D:o nro
PÄIVÄYS 29.8.2012	SUUNNITTELUPÄÄLLIKKÖ Matti Salonen			PIIRUSTUSNUMERO L 6014 074	