


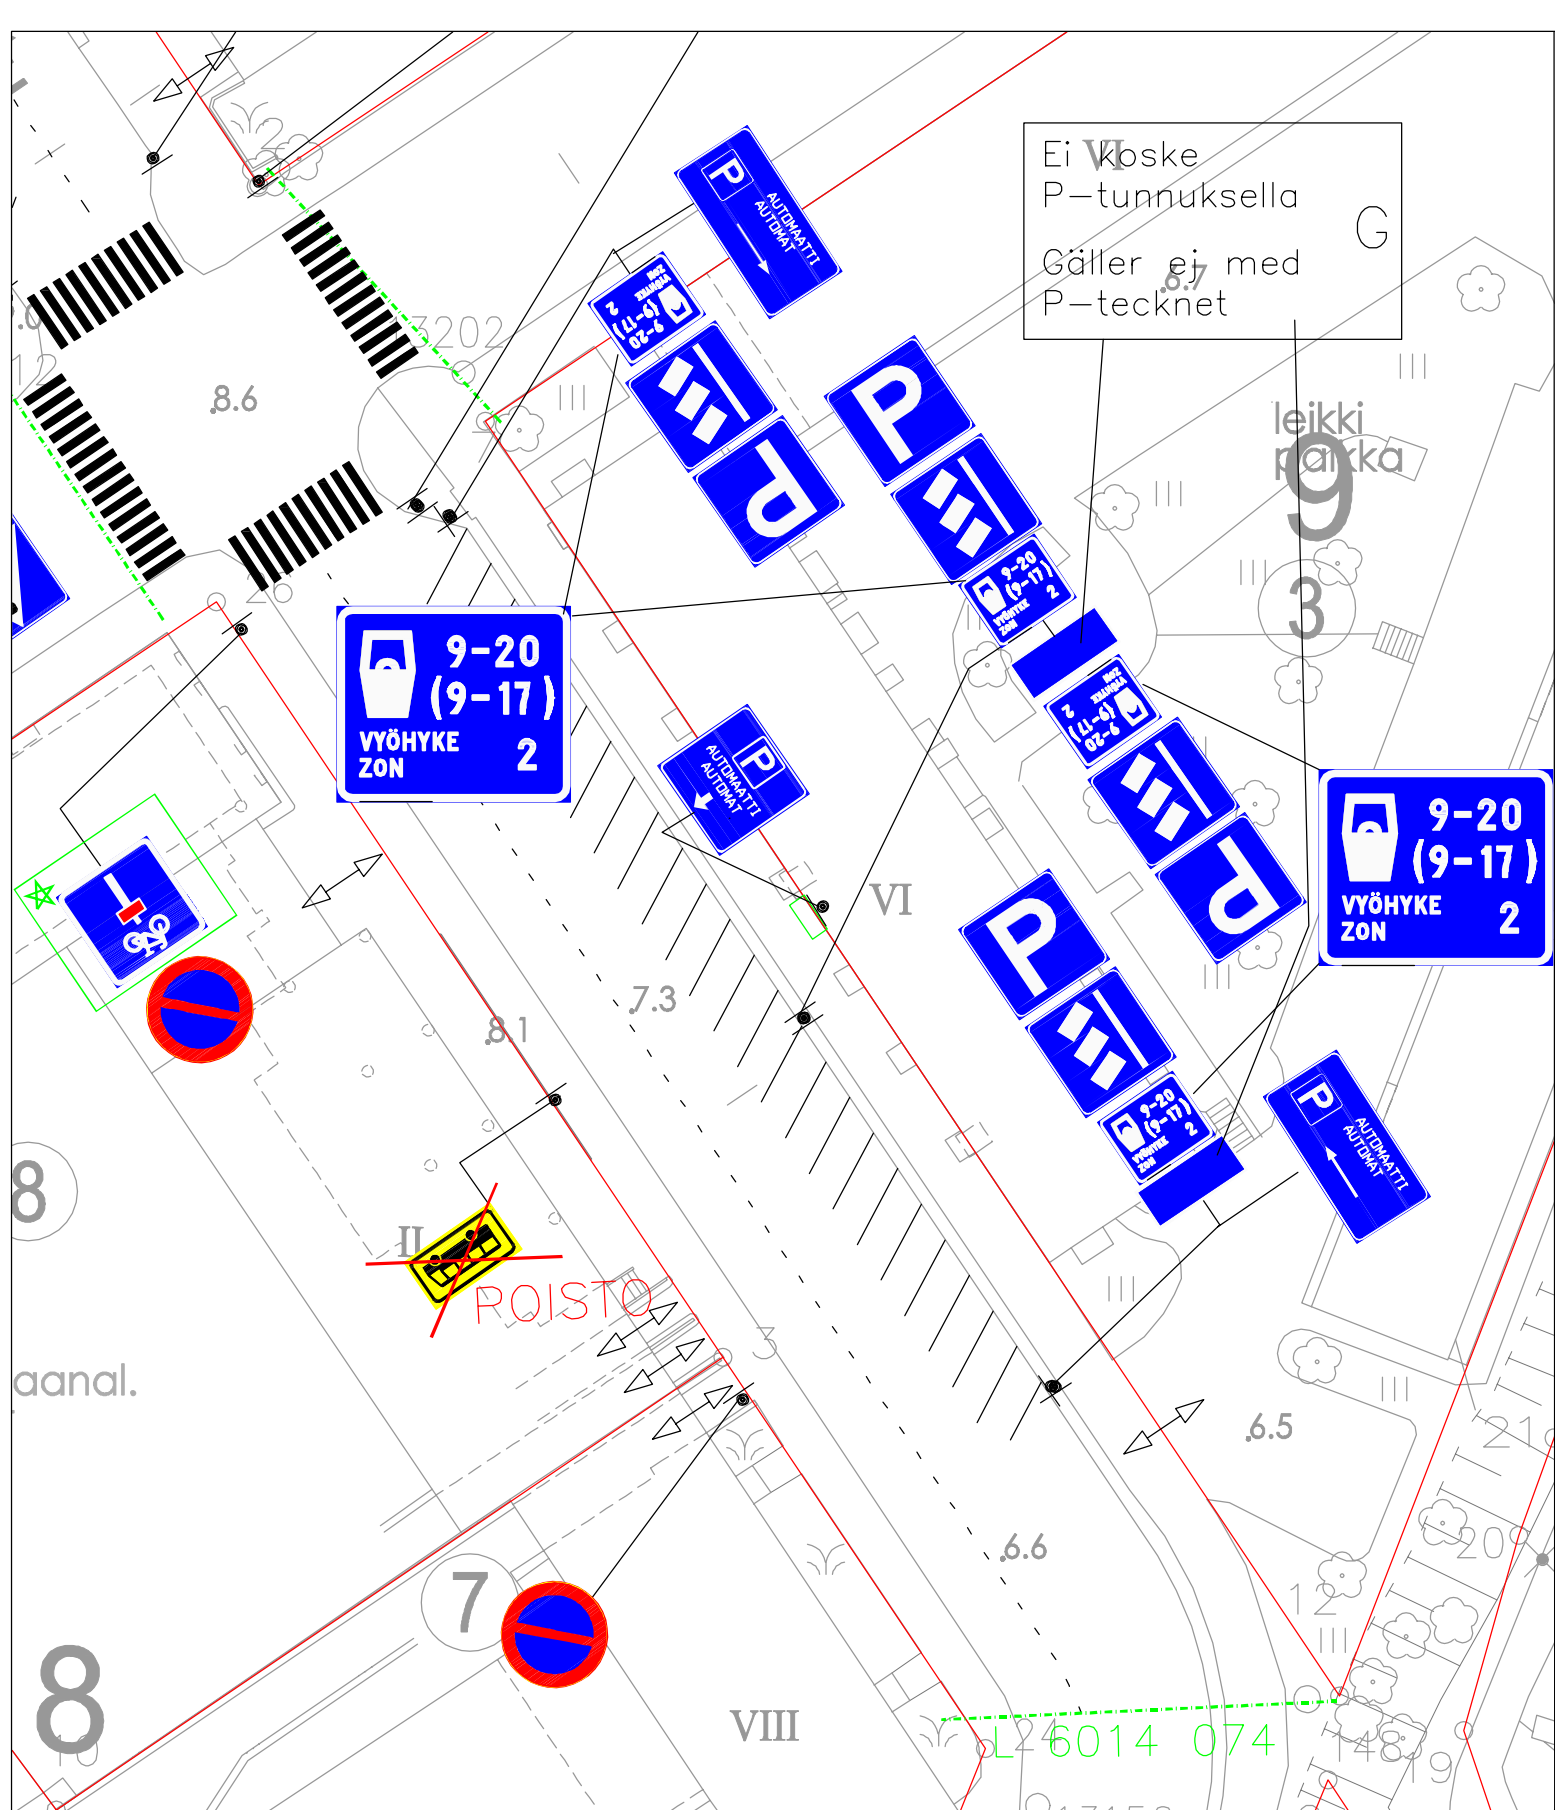

★ = UUSI

Ote liikenteenohjaussuunnitelmasta n:o L5903 018	
Multavierunkatu	
Umpitiemerkin lisäys ja pysäkin poisto	pvm 13.8.2026
	mittakaava 1:500
	Diario nro. 5886-2026
Suunn./Piirt. Turun raitiotieallianssi	suunn.pääll.