


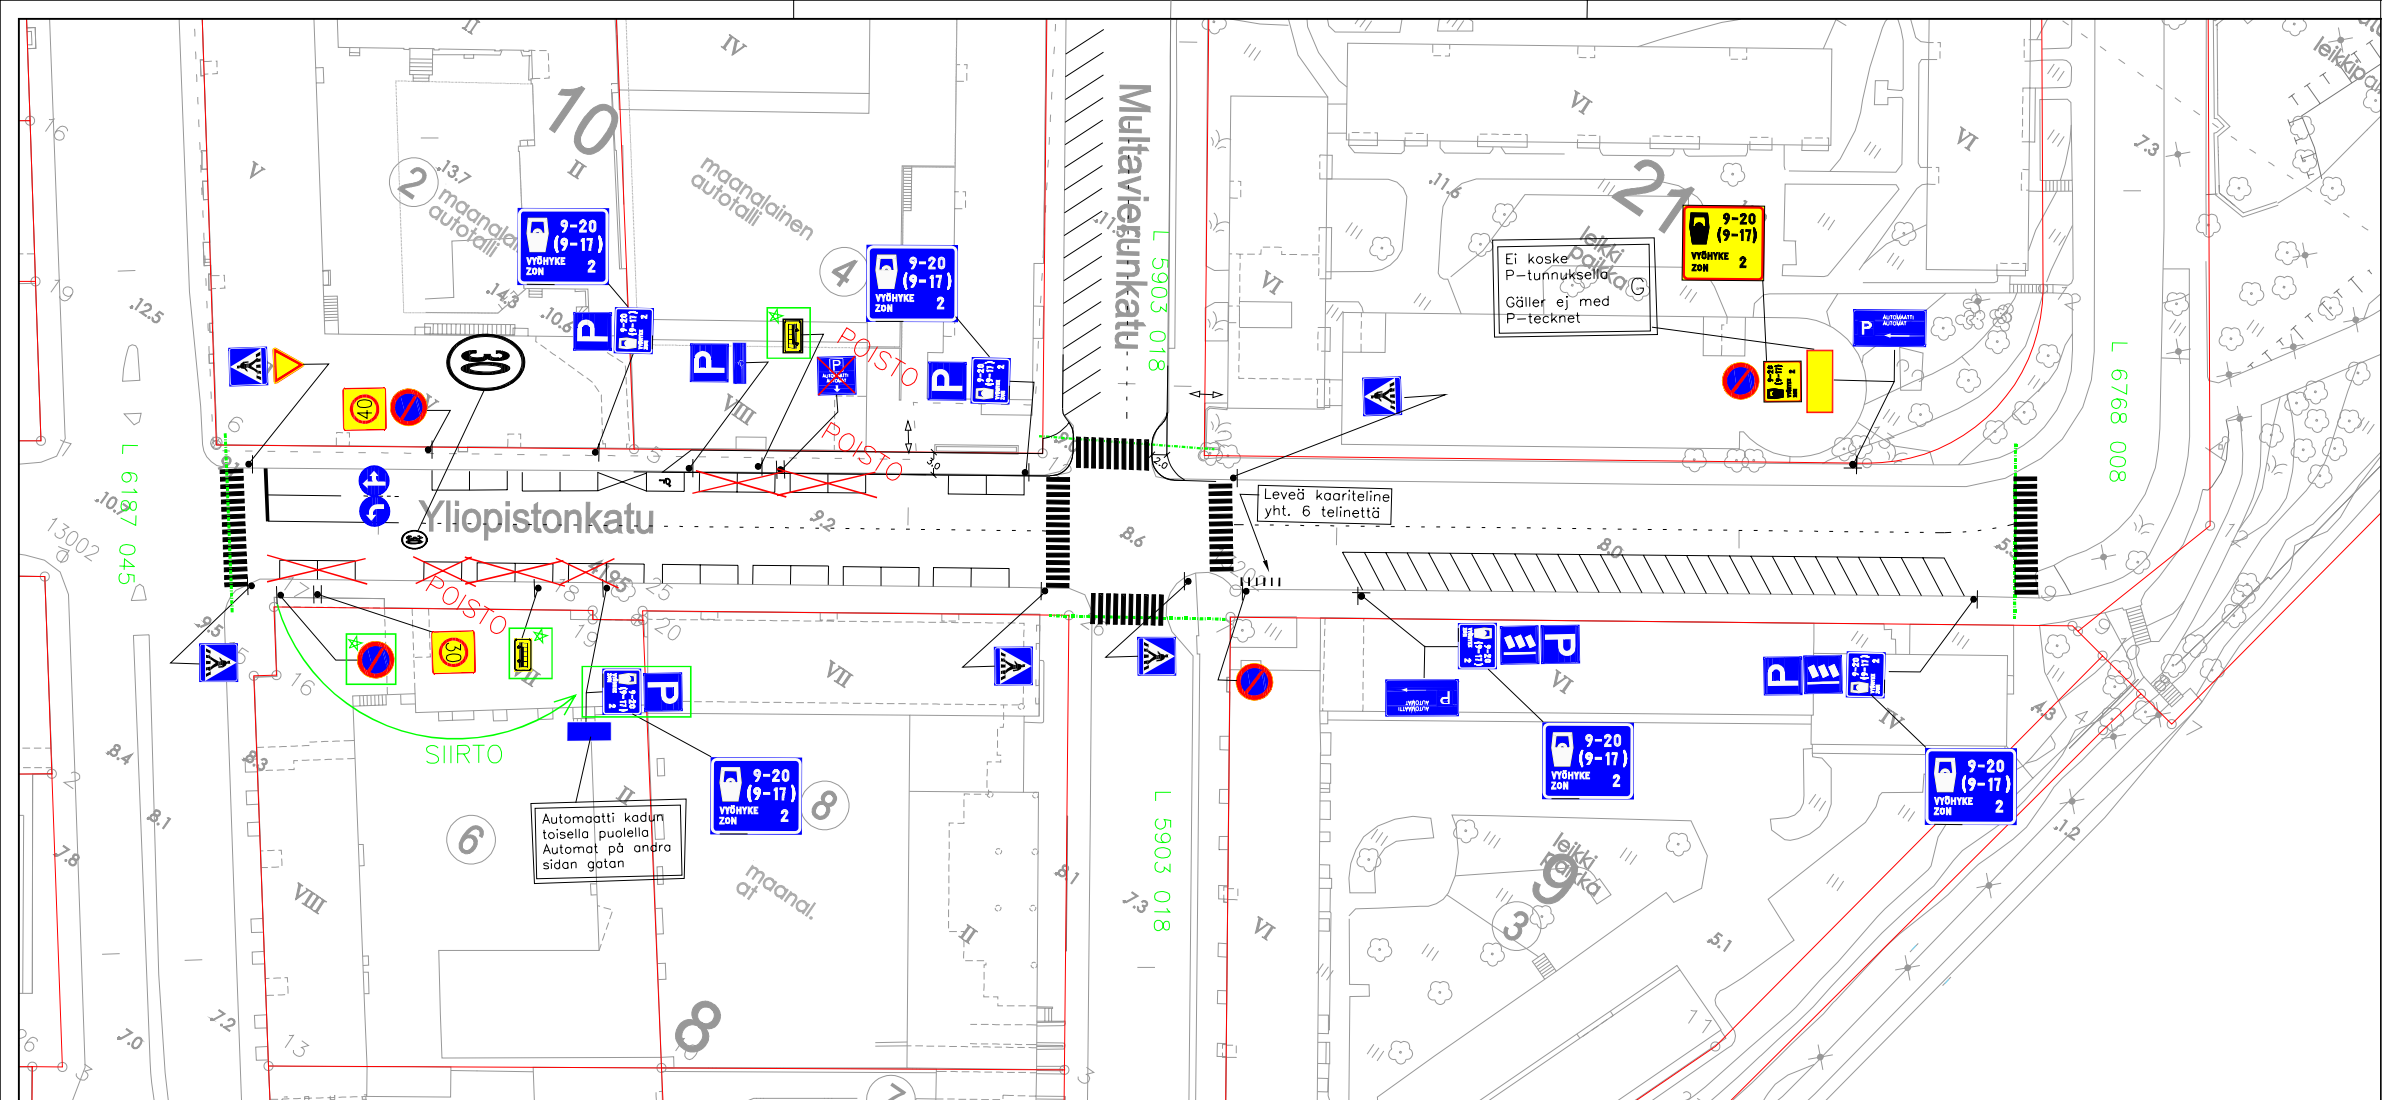

★ = UUSI

HYVÄKSYNTY: Kylk 12.1.21 § 8
VIRAN PUOLESTA: Pia Bergström

KAUPUNGINOSA: 006
ASEMAKAAVA VAHVISTETTU:
KATULUOKKA:

KORVAA PIIRUSTUKSEN: L 127/74, L 56/97
KORVAA OSITTAIN PIIRUSTUKSEN:

KORVATTU PIIRUSTUKSELLA:
KORVATTU OSITTAIN PIIRUSTUKSELLA:

Yliopistonkadun uudet pysäkit ja pysäköinnin muutos	1.7.2026	Turun raitiotietolianssi	5866-2026
Uusi kaupunkipysäkösema	13.2.2025	HN	TS 2606-2025 Suunn.pöytälii.3.4.2025
VAK muutos merkkien poisto	26.8.2024	LP	1631-2024 Suunn.pöytälii.29.10.2024
Pysäköinnin maksullisuusajakojen muutos	2.10.2023	TO	MN 8783-2023 Suunn.pöytälii.11.4.2024
Merkin siirrot ja pysäköintiuruden maalau	4.5.2023	TO	KK Tekninen korjaus
Maksullisuus, vaihe 2	14.1.2021	VL	KK 2565-2020 Suunn.pöytälii.9.3.21 §14
Muutettu nähtävillä olon jälkeen	19.11.2020	VL	MN 9780-2020 Kylk 12.1.2021 § 8
Maksullisuus	7.9.2020	VL	KK 2565-2020 Suunn.pöytälii.17.11.2020
Asukospysäköinti	9.6.2020	VL	KK 6666-2020 Suunn.pöytälii.9.6.20 §52
Nopeusrajoitus	27.5.2020	VL	KK 5638-2020 Suunn.pöytälii.23.9.20 §89
MUUTOS TAI TÄYDENNYS	PÄIVÄYS	PIIRITAJA	SUUNNIT.

TURUN KAUPUNGIN YMPÄRISTÖTOIMIALA
KAUPUNKISUUNNITTELU
SUUNNITTELUYKSIKKÖ

PUOLALANKATU 5, PL355
20101 TURKU
puh. 02-330 000
fak. 02-2624 912

KOHDE	YLIPISTONKATU väli: Aninkaistenkatu-Kutomonkatu			SISÄLTÖ	LIIKENNESUUNNITELMA	
SUUNNITTELU	MN	SUUNNITTELUAVUSTAJA	TO/VL	TARKASTANUT	GEOTEKN.TARKAST.	MITTAKAAVA
PÄIVÄYS	19.11.2020	HYVÄKSYJÄ	Matti Salonen		PIIRUSTUSNUMERO	L 6064 088