

- RAITIOTIE / NURMIRATA
- RAITIOTIE / ASFALTTI TAI KIVEYS
- JOUKKOLIIKENNEKAISTA
- AJORATA
- JALANKULKU
- PYÖRÄTIE
- PYÖRÄTIE, 3-TASO
- PYÖRÄKAISTA
- PYSÄKIN ODOTUSTILA, RATIKKA / BUSSI
- EROTUSALUE, KIVEYS
- EROTUSALUE, ISTUTUS



**TURUN RAITIOTIEN YLEISSUUNNITELMA**  
**SATAMA-VARISSUO**  
 Piv 0-400  
 Liikenteen yleissuunnitelma

MITTA- KAAVA	LIITTYY PIIR.	nro	
1:1000	KORVAA	<b>LIIK-1</b>	
	KORVATTU		


HYV.			
TARK.			
PIIRT.			
SUUNN.			



WSP Finland Oy  
 Pasilan asema-aukio 1, 13 krs.  
 00520 Helsinki  
 Puh: 020 786 411

LAAT.	8.6.2022	Jari Laaksonen Esa Karvonen
-------	----------	--------------------------------



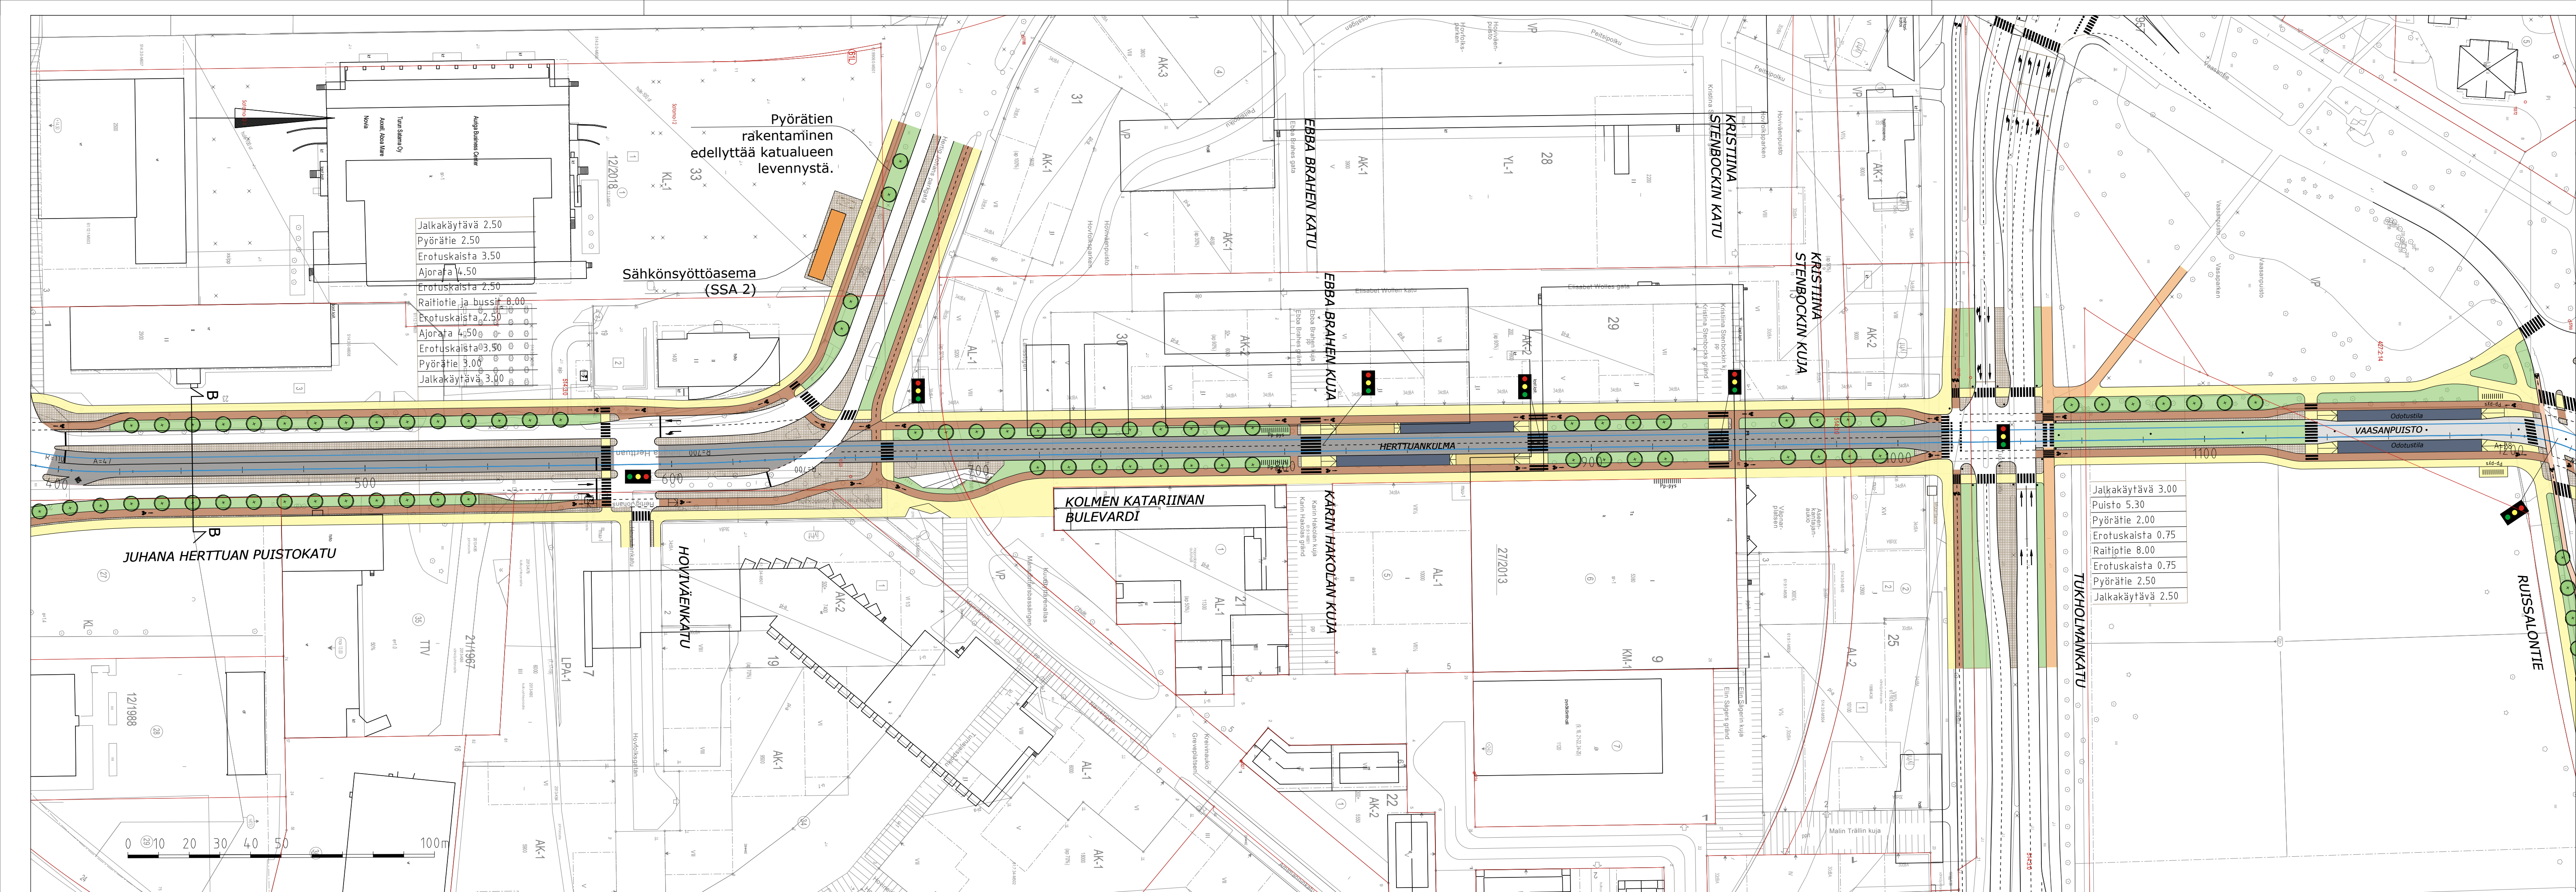

Jalkakäytävä 2.50  
 Pyörätie 2.50  
 Erotuskaista 3.50  
 Ajorata 4.50  
 Erotuskaista 2.50  
 Raitiotie ja bussit 8.00  
 Erotuskaista 2.50  
 Ajorata 4.50  
 Erotuskaista 3.50  
 Pyörätie 3.00  
 Jalkakäytävä 3.00

Sähkönsyöttöasema  
 (SSA 2)

Pyörätien  
 rakentaminen  
 edellyttää katualueen  
 levennystä.

KOLMEN KATARIINAN  
 BULEVARDI

Jalkakäytävä 3.00  
 Puisto 5.30  
 Pyörätie 2.00  
 Erotuskaista 0.75  
 Raitiotie 8.00  
 Erotuskaista 0.75  
 Pyörätie 2.50  
 Jalkakäytävä 2.50

- RAITIOTIE / NURMIRATA
- RAITIOTIE / ASFALTTI TAI KIVEYS
- JOUKKOLIIKENNEKAISTA
- AJORATA
- JALANKULKU
- YHDISTETTY JK/PP
- PYÖRÄTIE
- PYÖRÄTIE, 3-TASO
- PYÖRÄKAISTA
- PYSÄKIN ODOTUSTILA, RATIKKA / BUSSI
- EROTUSALUE, KIVEYS
- EROTUSALUE, ISTUTUS



**TURUN RAITIOTIEN YLEISSUUNNITELMA**  
 SATAMA-VARISSUO  
 Plv 400-1200  
 Liikenteen yleissuunnitelma

MITTA-  
 KAAVA  
 1:1000

LIITTYY PIIR.  
 KORVAA  
 KORVATTU

nro  
**LIIK-2**


HVV.  
 TARK.  
 PIIRT.  
 SUUNN.



WSP Finland Oy  
 Pasilan asema-aukio 1, 13 krs.  
 00520 Helsinki  
 Puh: 020 786 411

LAAT. 8.6.2022  
 Jari Laaksonen  
 Esa Karvonen



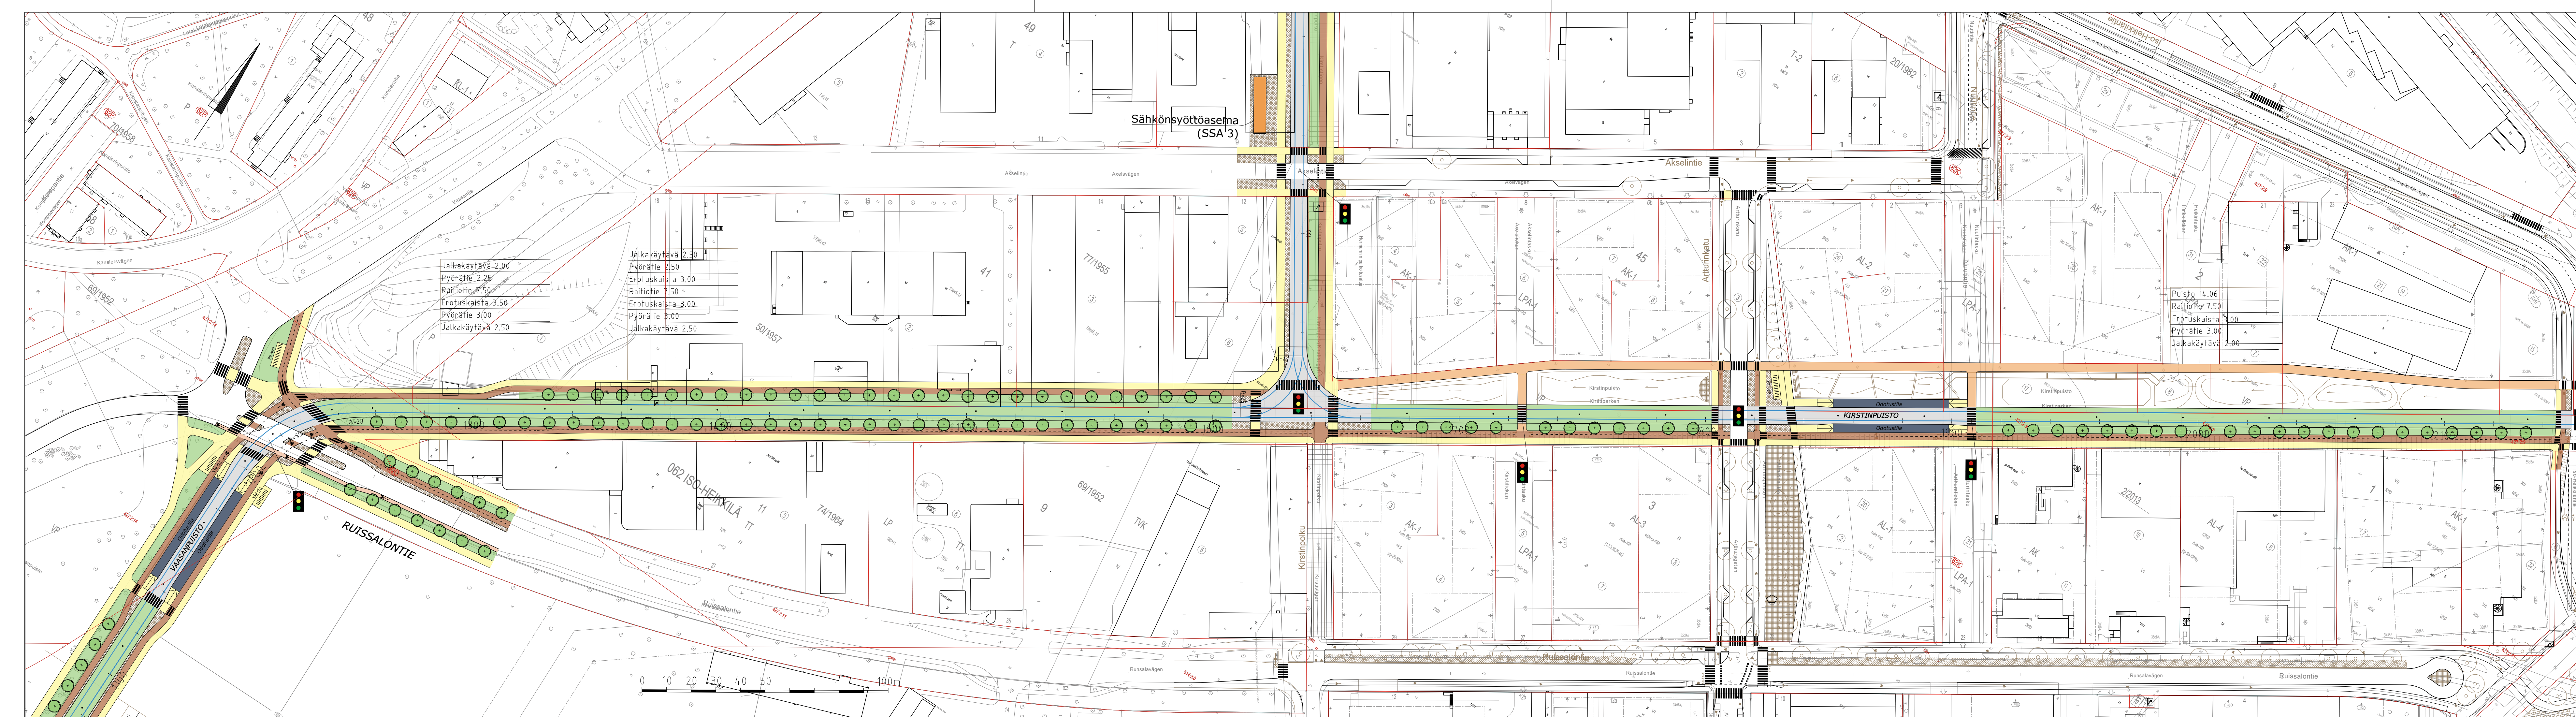

Jalkakäytävä	2.00
Pyörätie	2.25
Erotuskaista	3.00
Raitiotie	7.50
Erotuskaista	3.50
Pyörätie	3.00
Jalkakäytävä	2.50

Jalkakäytävä	2.50
Pyörätie	2.50
Erotuskaista	3.00
Raitiotie	7.50
Erotuskaista	3.00
Pyörätie	3.00
Jalkakäytävä	2.50

Puisto	14.06
Raitiotie	7.50
Erotuskaista	3.00
Pyörätie	3.00
Jalkakäytävä	2.00


- RAITIOTIE / NURMIRATA
- RAITIOTIE / ASFALTTI TAI KIVEYS
- JOUKKOLIIKENNEKAISTA
- AJORATA
- JALANKULKU
- YHDISTETTY JK/PP
- PYÖRÄTIE
- PYÖRÄTIE, 3-TASO
- PYÖRÄKAISTA
- PYSÄKIN ODOTUSTILA, RATIKKA / BUSSI
- EROTUSALUE, KIVEYS
- EROTUSALUE, ISTUTUS



**TURUN RAITIOTIEN YLEISSUUNNITELMA**  
 SATAMA-VARISSUO  
 Piv 1200-2140  
 Liikenteen yleissuunnitelma

MITTA- KAAVA 1:1000	LIITTYY PIIRI- KORVAAN KORVATTU	nro <b>LIIK-3</b>	HVY. TARK. PIIRT. SUUNN.
---------------------------	---------------------------------------	----------------------	-----------------------------------



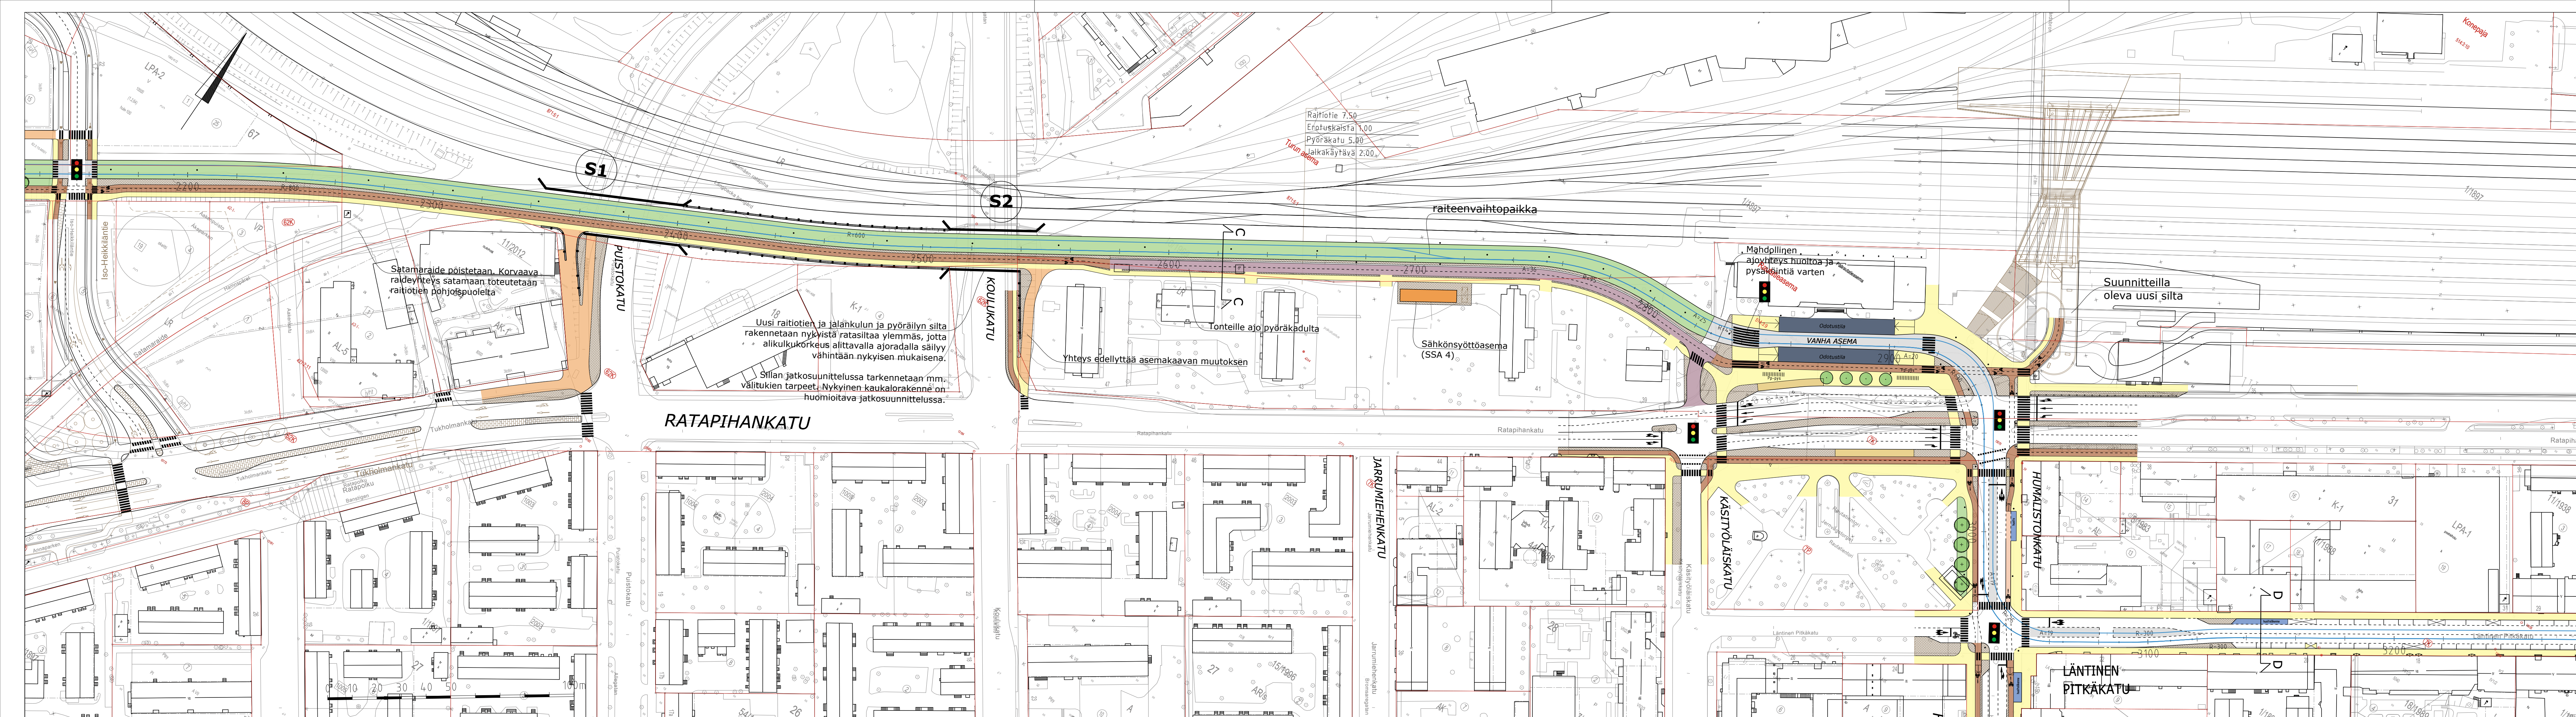

- RAITIOTIE / NURMIRATA
- RAITIOTIE / ASFALTTI TAI KIVEYS
- JOUKKOLIIKENNEKAISTA
- AJORATA
- JALANKULKU
- YHDISTETTY JK/PP
- PYÖRÄTIE
- PYÖRÄTIE, 3-TASO
- PYÖRÄKAISTA
- PYÖRÄKATU
- PYSÄKIN ODOTUSTILA, RATIKKA / BUSSI
- EROTUSALUE, KIVEYS
- EROTUSALUE, ISTUTUS

Satamaraidet poistetaan. Korvaava raideyhteys satamaan toteutetaan raitiotien pohjoispuolelta.

Uusi raitiotien ja jalankulun ja pyöräilyn silta rakennetaan nykyistä ratasiltaa ylempään, jotta alkukulkukorkeus alittavalla ajoradalla säilyy vähintään nykyisen mukaisena.

Sillan jatkosuunnittelussa tarkennetaan mm. välitukien tarpeet. Nykyinen kaukalorakenne on huomioitava jatkosuunnittelussa.

### RATAPIHANKATU

### JÄRMIENHANKATU

### KÄSITÖLÄISKATU

### HIVALISTONKATU

### LÄNTINEN PITKÄKATU



**TURUN RAITIOTIEN YLEISSUUNNITELMA**  
 SATAMA-VARISSUO  
 Piv 2140-3060  
 Liikenteen yleissuunnitelma

MITTA-KAAVA	LIITTYY PIIRI-KORVAUKORVATTU	nro	LIIK-4
1:1000			


HYV. TARK. PIIRT. SUUNN.



WSP Finland Oy  
 Pasilan asema-aukio 1, 13 krs.  
 00520 Helsinki  
 Puh: 020 786 411

LAAT. 24.11.2022 Jari Laaksonen  
 Esa Karvonen



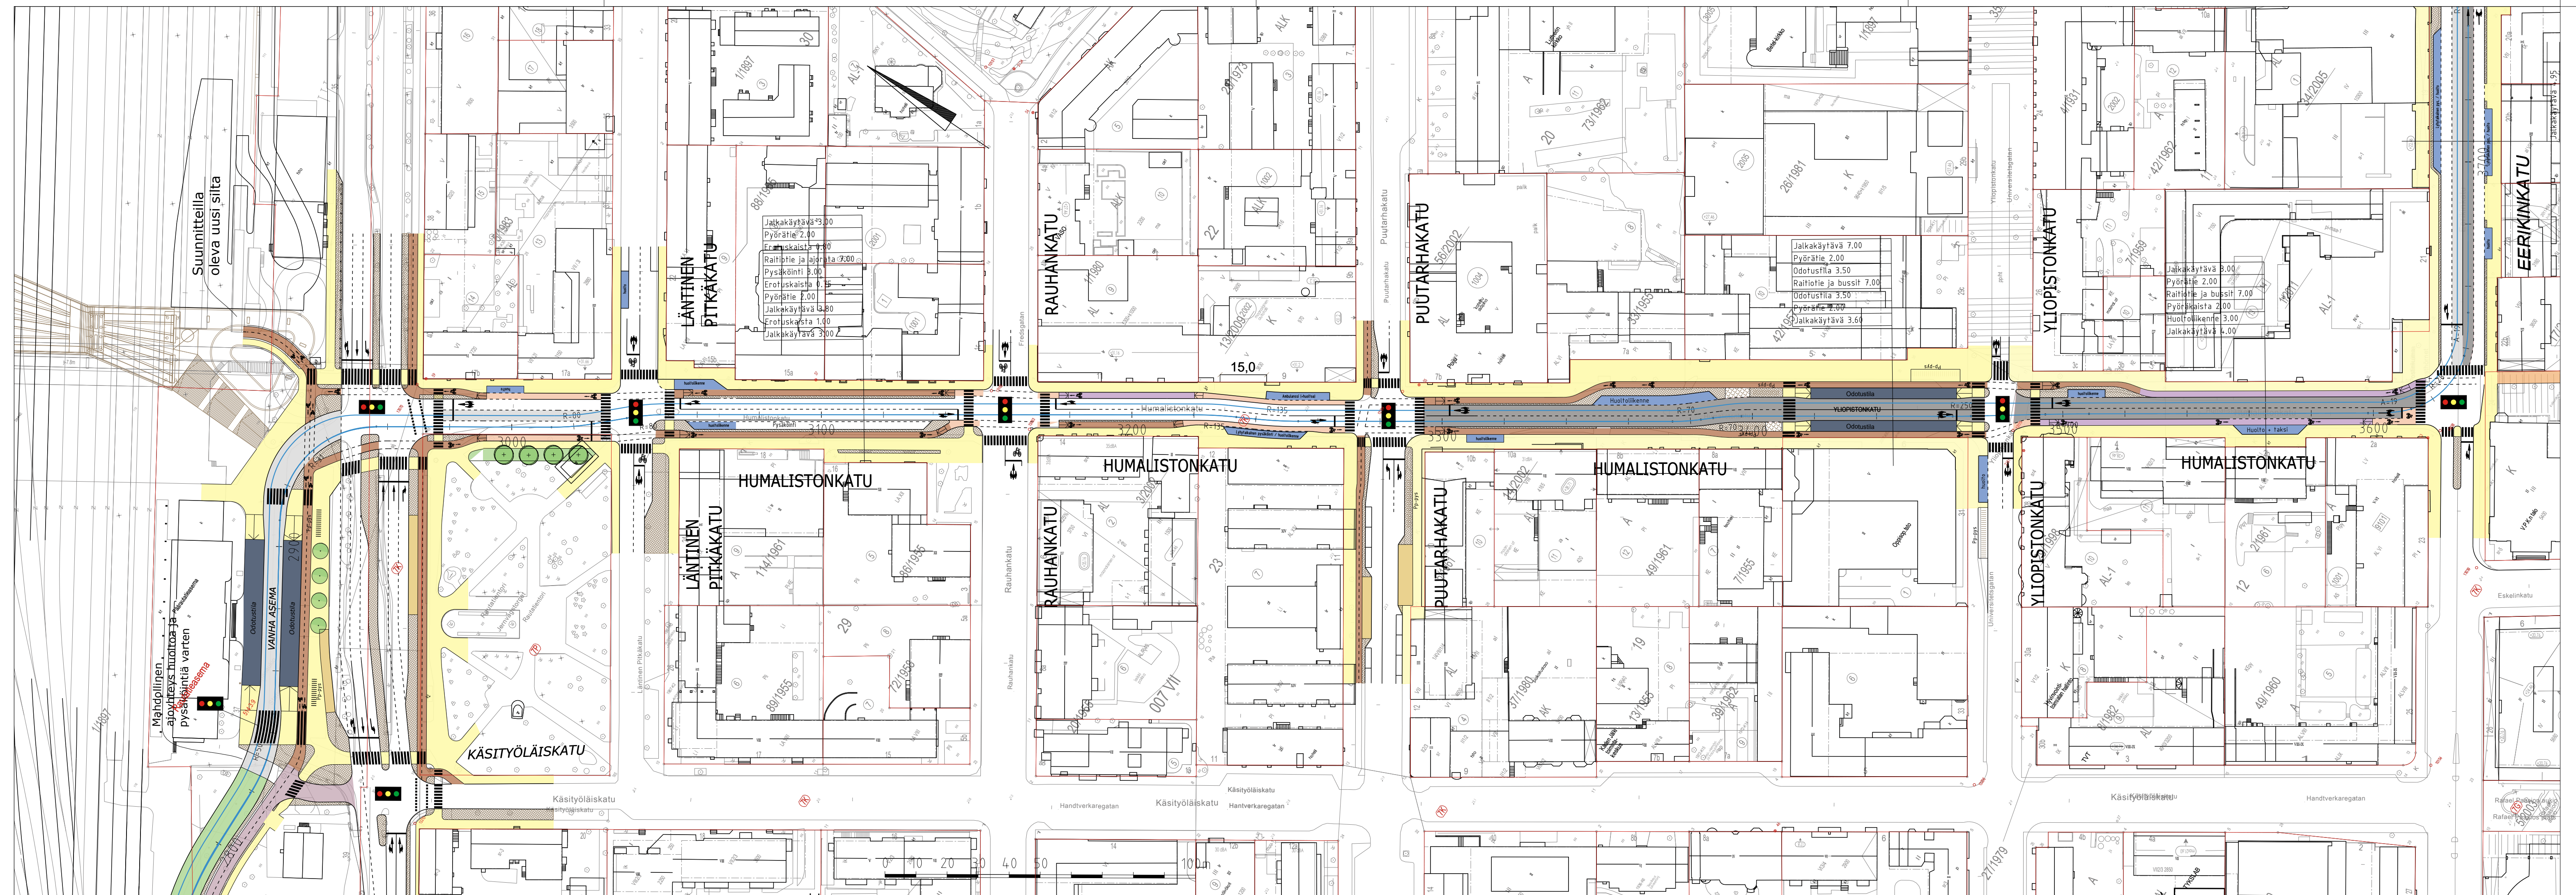

- RAITIOTIE / NURMIRATA
- RAITIOTIE / ASFALTTI TAI KIVEYS
- JOUKKOLIIKENNEKAISTA
- AJORATA
- JALANKULKU
- YHDISTETTY JK/PP
- PYÖRÄTIE
- PYÖRÄTIE, 3-TASO
- PYÖRÄKAISTA
- PYÖRÄKATU
- PYSÄKIN ODOTUSTILA, RATIKKA / BUSSI
- EROTUSALUE, KIVEYS
- EROTUSALUE, ISTUTUS

TURKU

**TURUN RAITIOTIEN YLEISUUNNITELMA**  
 SATAMA-VARISSUO  
 Plv 3060-3740  
 Liikenteen yleissuunnitelma

MITTA- KAAVA	LIITTYY PIIR. KORVAA	nro	<b>LIIK-5</b>
1:1000	KORVATTU		


HYV.			
TARK.			
PIIRT.			
SUUNN.			



WSP Finland Oy  
 Pasilan asema-aukio 1, 13 krs.  
 00520 Helsinki  
 Puh: 020 786 411

LAAT.	28.6.2022	Jari Laaksonen	Esa Karvonen
-------	-----------	----------------	--------------



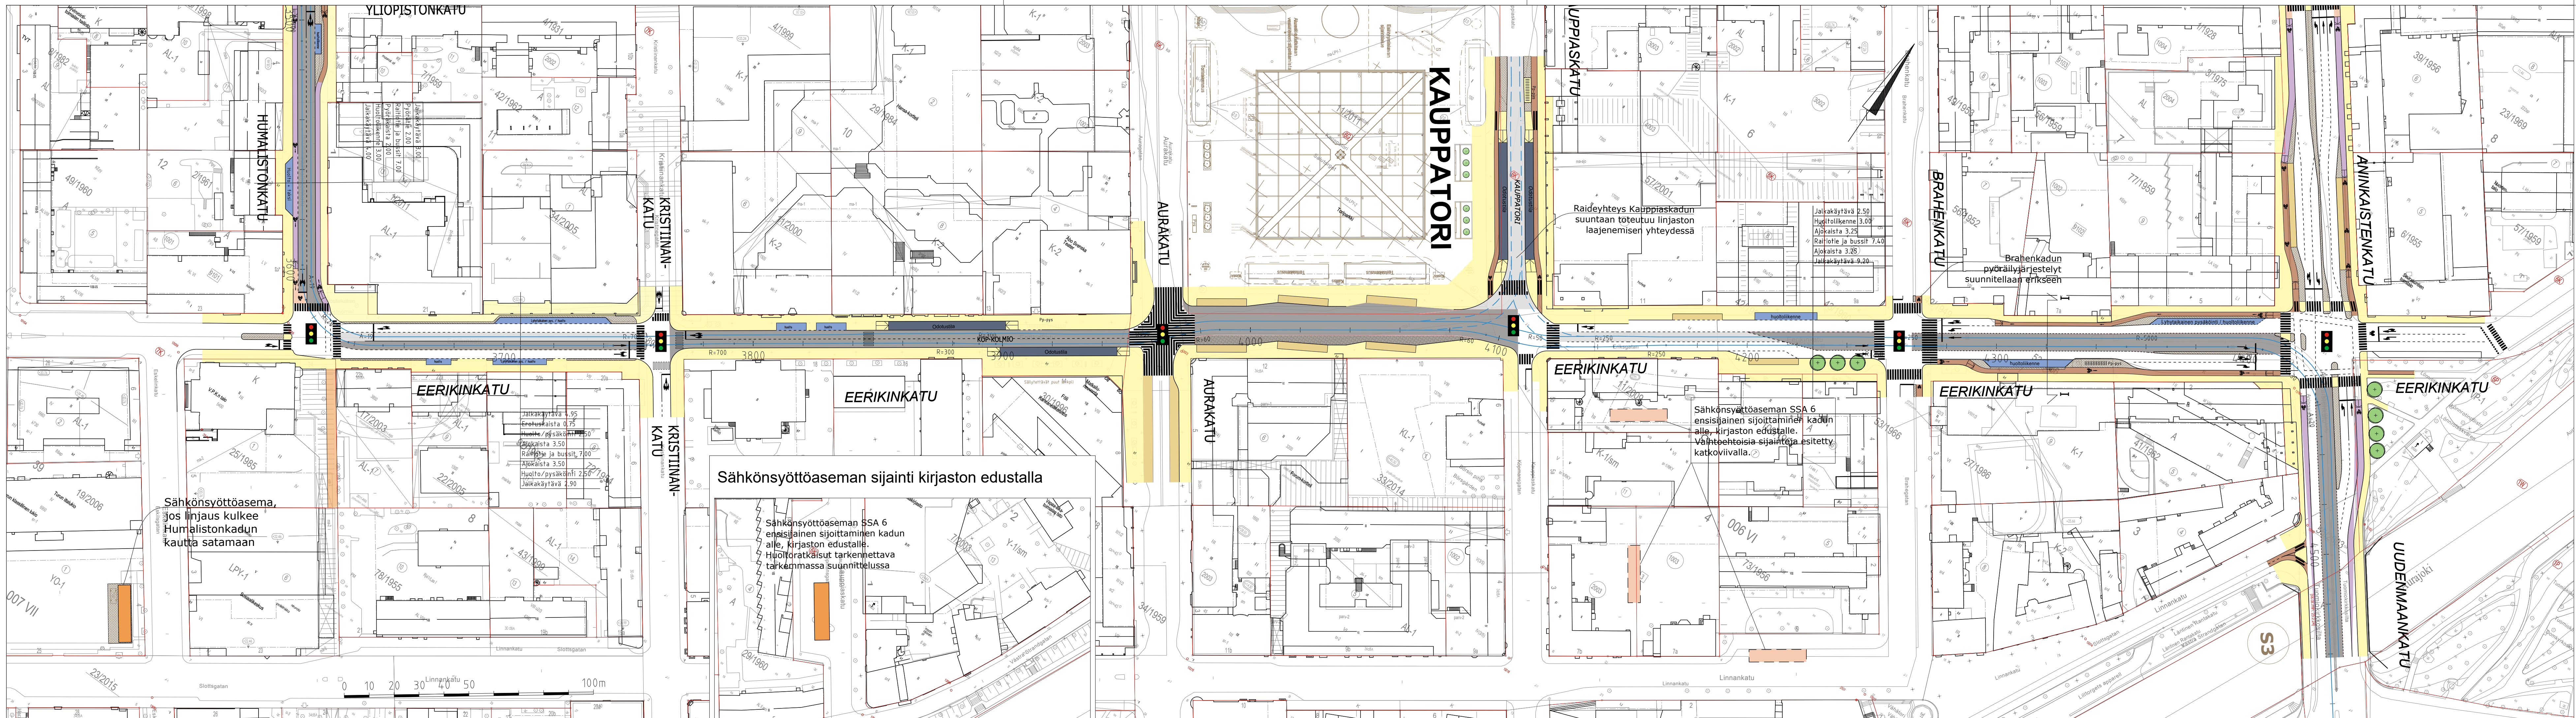

- RAITIOTIE / NURMIRATA
- RAITIOTIE / ASFALTTI TAI KIVEYS
- JOUKKOLIIKENNEKAISTA
- AJORATA
- JALANKULKU
- YHDISTETTY JK/PP
- PYÖRÄTIE
- PYÖRÄTIE, 3-TASO
- PYÖRÄKAISTA
- PYSÄKIN ODOTUSTILA, RATIKKA / BUSSI
- EROTUSALUE, KIVEYS
- EROTUSALUE, ISTUTUS

Raideyhteys Kauppiaakadun suuntaan toteutuu linjaston laajenemisen yhteydessä

Jalkakäytävä 2,50  
Huoltoliikenne 3,00  
Ajokäytävä 3,25  
Raitiotie ja bussit 7,40  
Ajokäytävä 3,25  
Jalkakäytävä 9,20

Brahenkadun pyöräilyjärjestelyt suunnitellaan erikseen

Sähkönsyöttöaseman SSA 6 ensisijainen sijoittaminen kadun alle, kirjaston edustalle. Vaihtoehtoisia sijoituspaikkoja esitetty katkoviivalla.

Sähkönsyöttöaseman sijainti kirjaston edustalla

Sähkönsyöttöaseman SSA 6 ensisijainen sijoittaminen kadun alle, kirjaston edustalle. Huoltoratkaisut tarkennettava tarkemmassa suunnittelussa


Sähkönsyöttöasema, jos linjaus kulkee Humalistonkadun kautta satamaan

**TURUN RAITIOTIEN YLEISSUUNNITELMA**  
SATAMA-VARISSUO  
Piv 4600-5100  
Liikenteen yleissuunnitelma

MITTA- KAAVA	LIITTYY PIIR. KORVAA	nro	<b>LIIK-6</b>
1:1000	KORVATTU		

HYV.			
TARK.			
PIIRT.			
SUUNN.			



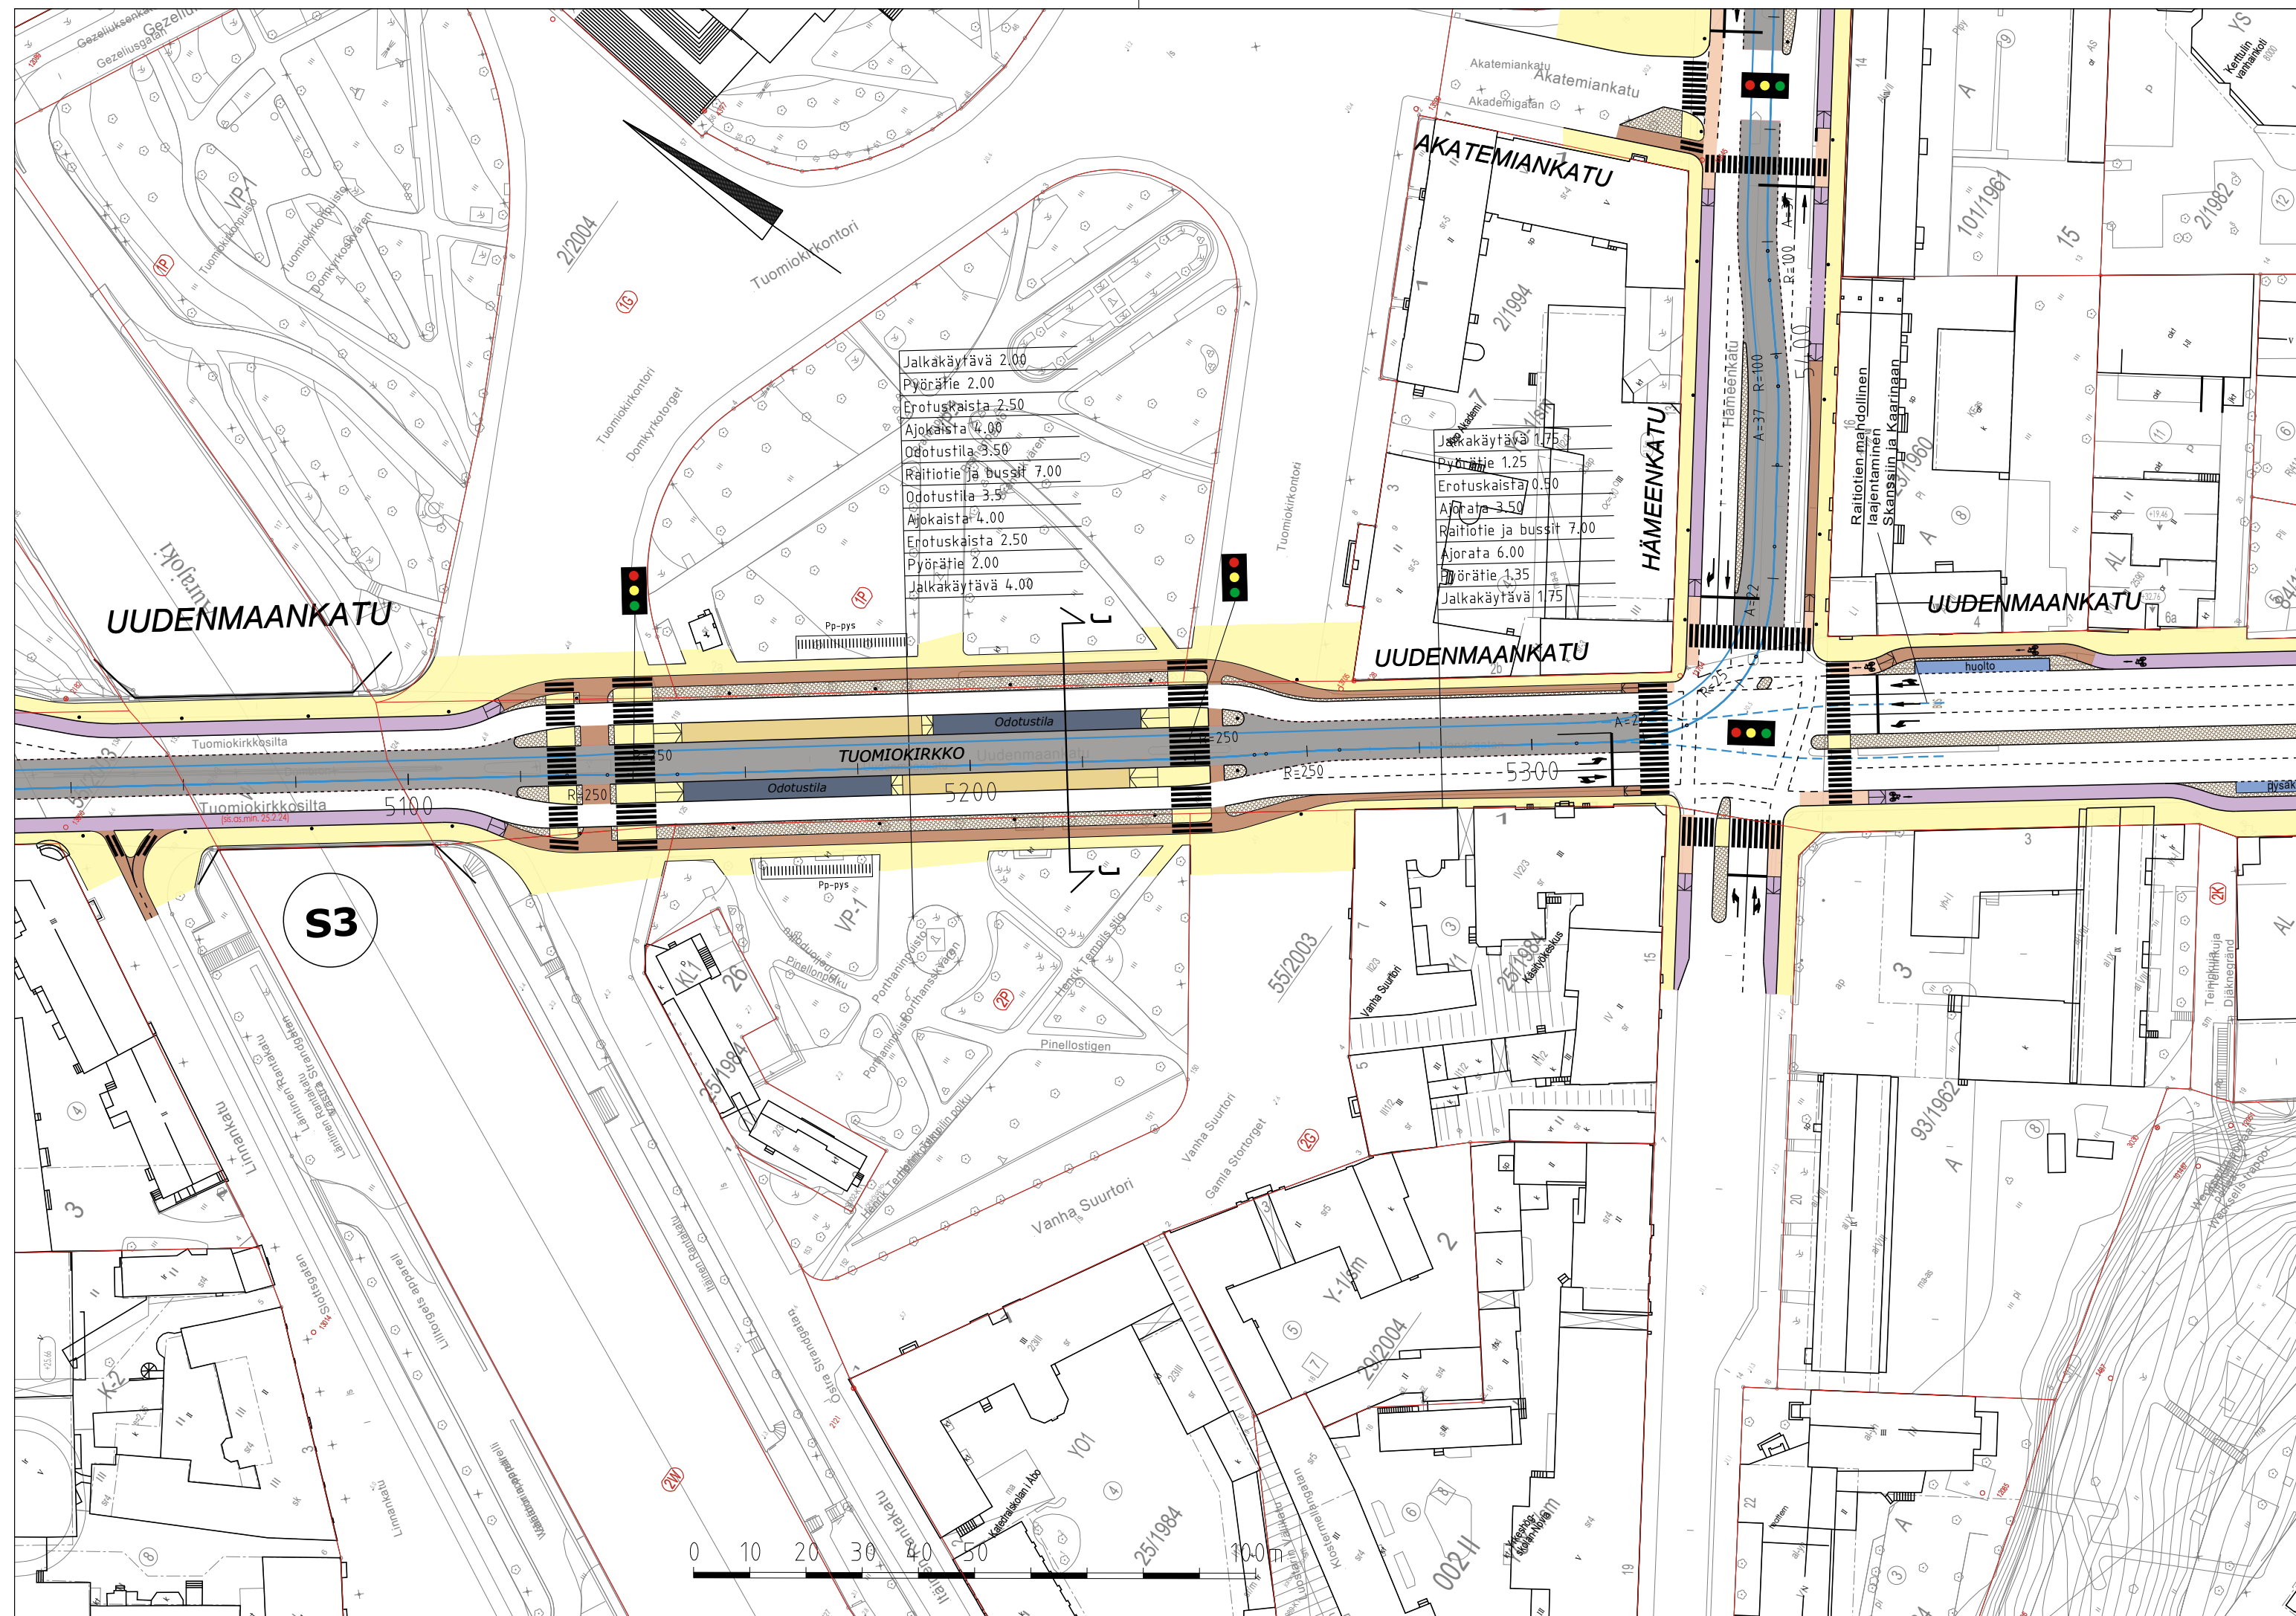

- RAITIOTIE / NURMIRATA
- RAITIOTIE / ASFALTTI TAI KIVEYS
- JOUKKOLIIKENNEKAISTA
- AJORATA
- JALANKULKU
- PYÖRÄTIE
- PYÖRÄTIE, 3-TASO
- PYÖRÄKAISTA
- PYSÄKIN ODOTUSTILA, RATIKKA / BUSSI
- EROTUSALUE, KIVEYS
- EROTUSALUE, ISTUTUS



**TURUN RAITIOTIEN YLEISSUUNNITELMA**  
**SATAMA-VARISSUO**  
 Piv 4500-4900  
 Liikenteen yleissuunnitelma


MITTA- KAAVA 1:1000	LIITTYY PIIR.	nro <b>LIIK-7</b>
	KORVAA	
	KORVATTU	

HVV.	
TARK.	
PIIRT.	
SUUNN.	




WSP Finland Oy  
 Pasilan asema-aukio 1, 13 krs.  
 00520 Helsinki  
 Puh: 020 786 411

LAAT.	8.6.2022	Jari Laaksonen Esa Karvonen
-------	----------	--------------------------------

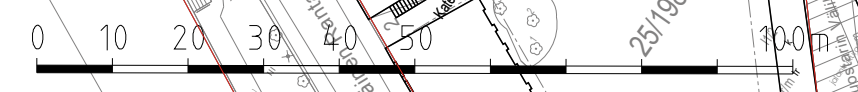



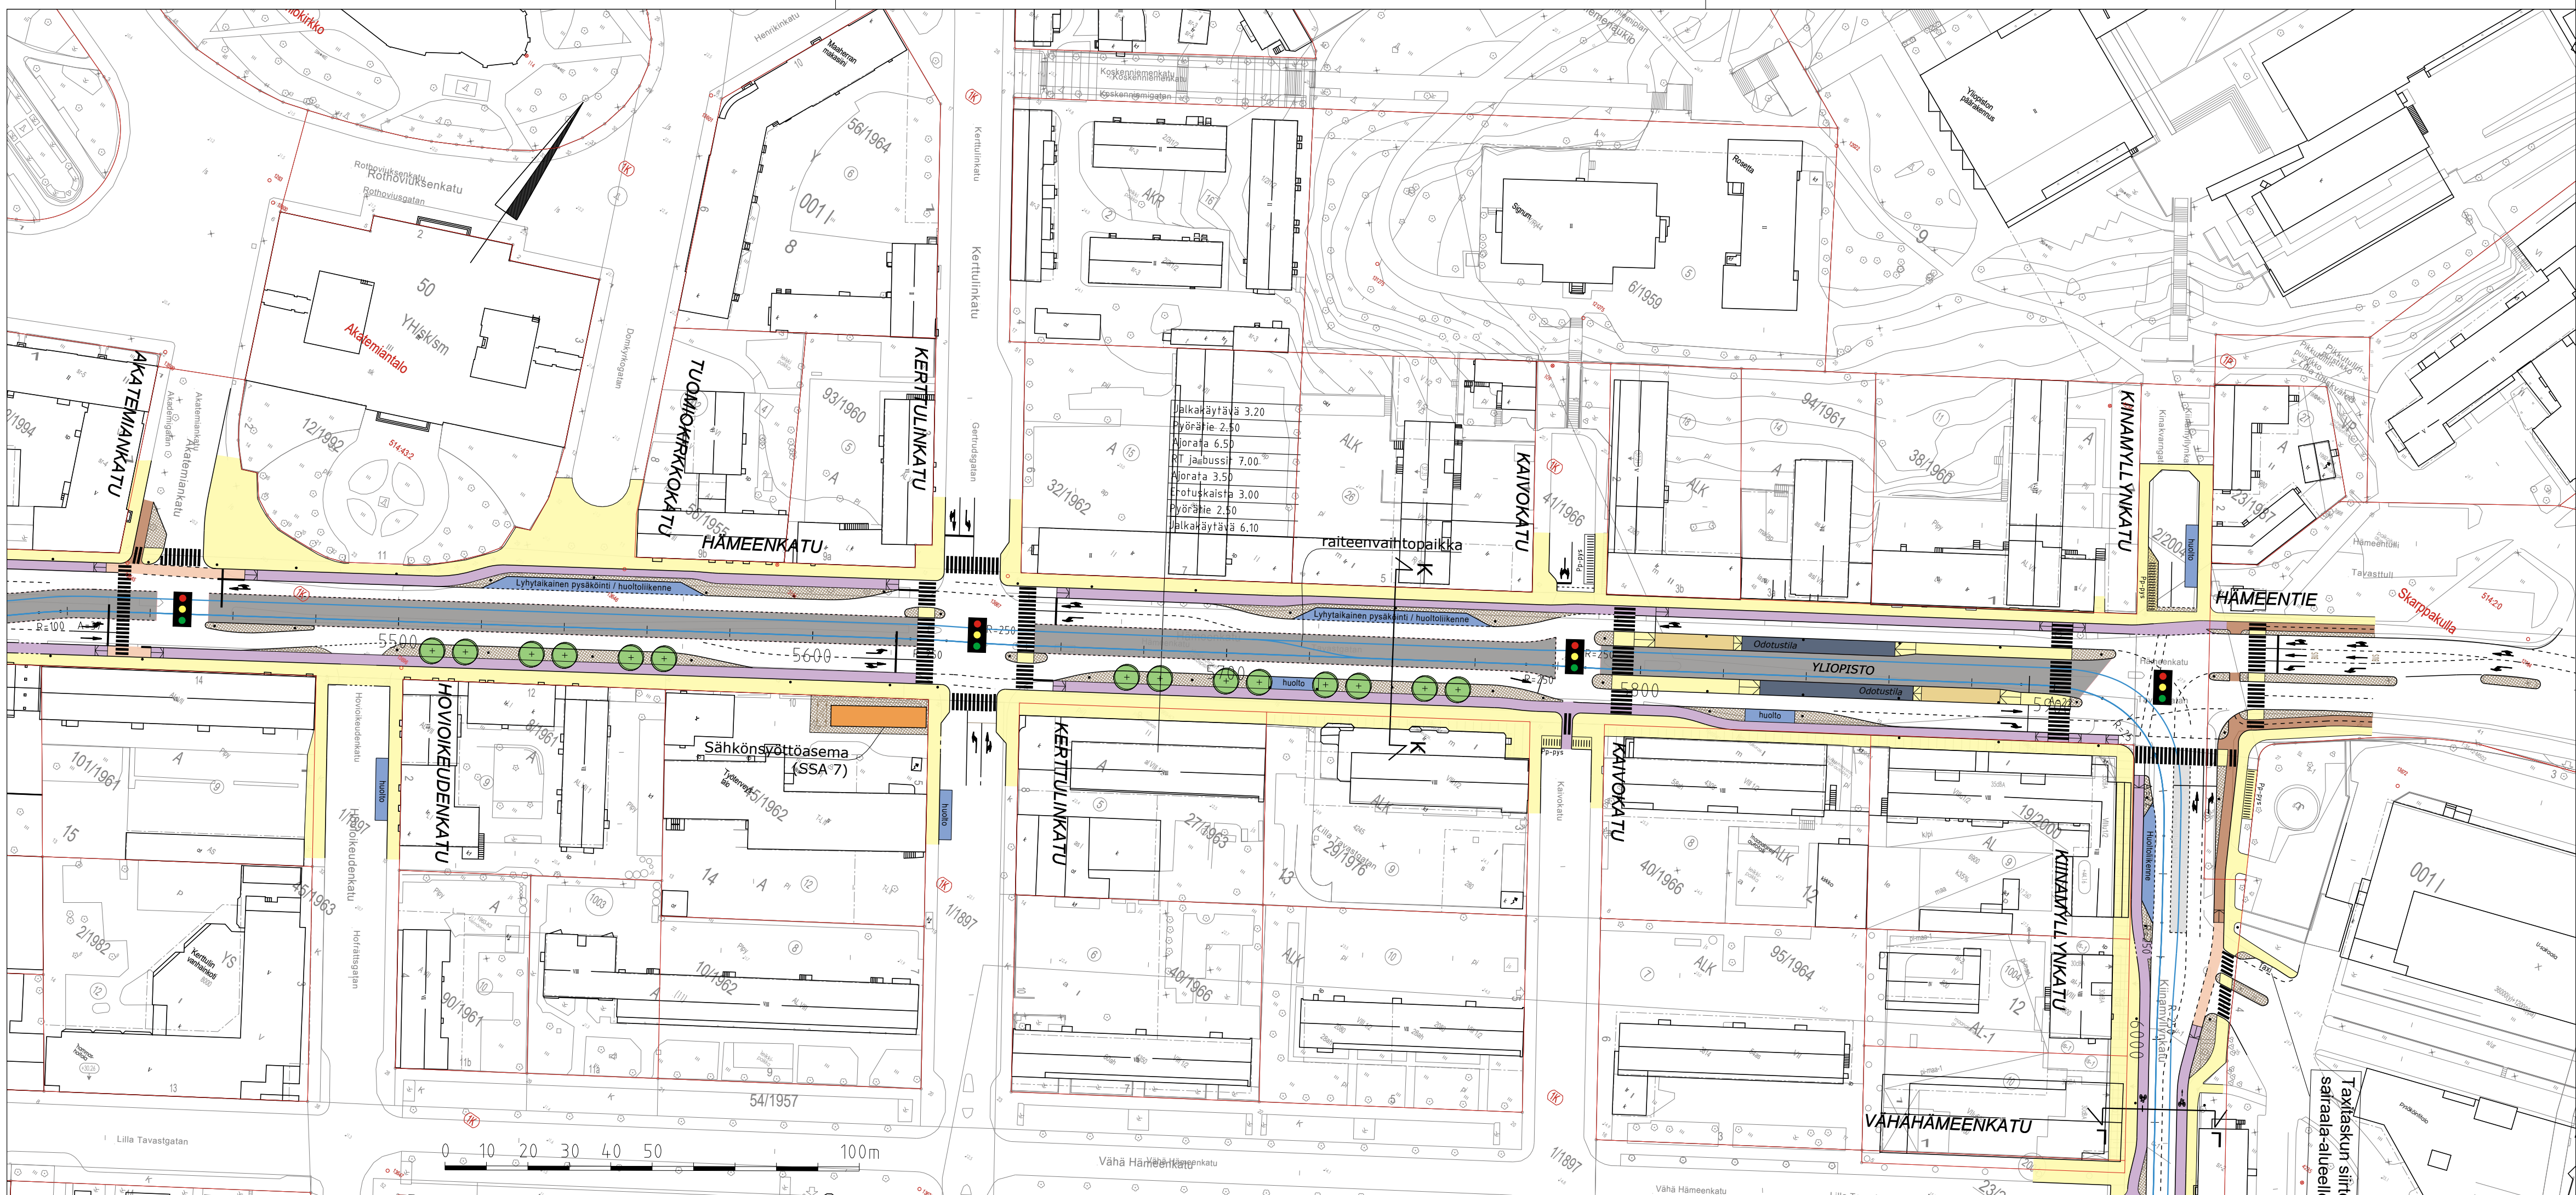

- RAITIOTIE / NURMIRATA
- RAITIOTIE / ASFALTTI TAI KIVEYS
- JOUKKOLIKENNEKAISTA
- AJORATA
- JALANKULKU
- PYÖRÄTIE
- PYÖRÄTIE, 3-TASO
- PYÖRÄKAISTA
- PYSÄKIN ODOTUSTILA, RATIKKA / BUSSI
- EROTUSALUE, KIVEYS
- EROTUSALUE, ISTUTUS



**TURUN RAITIOTIEN YLEISSUUNNITELMA**  
 SATAMA-VARISSUO  
 Plv 4900-5480  
 Liikenteen yleissuunnitelma

MITTA- KAAVA	LIITTYVÄ PIIRI KORVAA KORVATTU	nro <b>LIIK-8</b>
1:1000		


HYV.				
TARK.				
PIIRT.				
SUUNN.				



WSP Finland Oy  
 Pasilan asema-aukio 1, 13 krs.  
 00520 Helsinki  
 Puh: 020 786 411

LAAT.	8.6.2022	Jari Laaksonen Esa Karvonen
-------	----------	--------------------------------



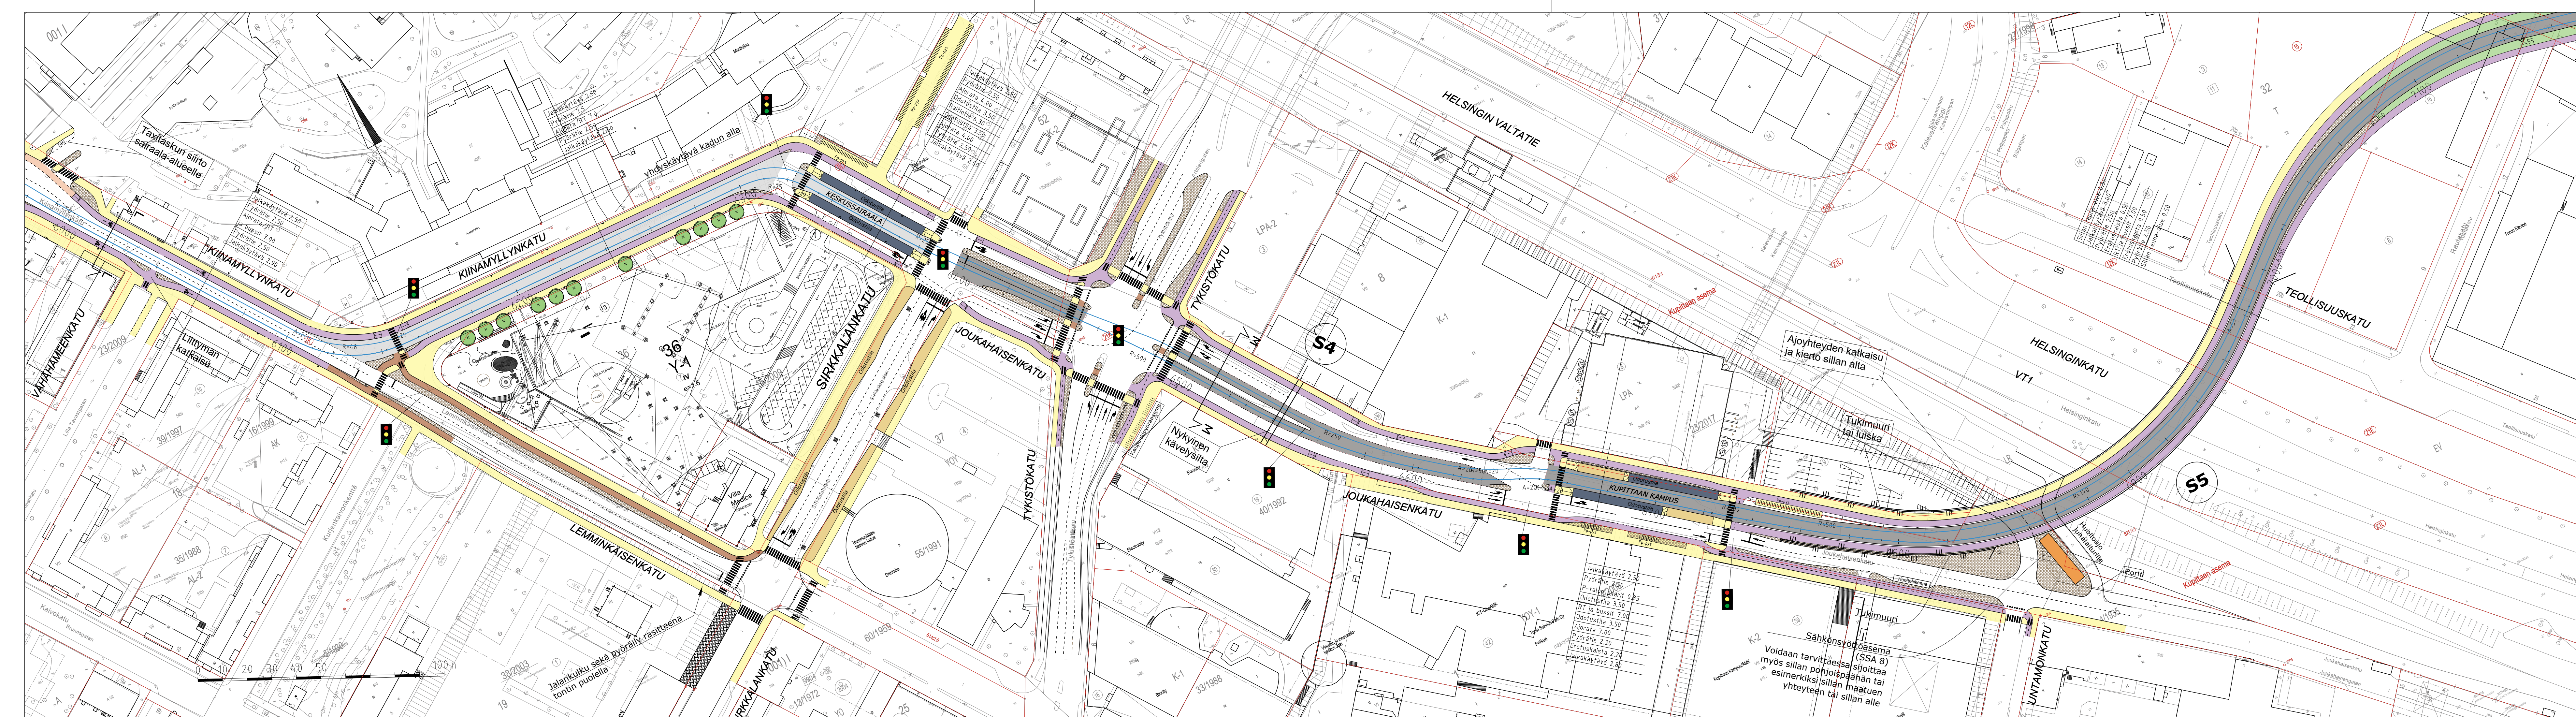

- RAITIOTIE / NURMIRATA
- RAITIOTIE / ASFALTTI TAI KIVEYS
- JOUKKOLIIKENNEKAISTA
- AJORATA
- JALANKULKU
- PYÖRÄTIE
- PYÖRÄTIE, 3-TASO
- PYÖRÄKAISTA
- PYSÄKIN ODOTUSTILA, RATIKKA / BUSSI
- EROTUSALUE, KIVEYS
- EROTUSALUE, ISTUTUS




**TURUN RAITIOTIEN YLEISSUUNNITELMA**  
 SATAMA-VARISSUO  
 Piv 5480-6600  
 Liikenteen yleissuunnitelma

MITTA- KAAVA 1:1000	LIITTYY PIIR. KORVAA KORVATTU	nro <b>LIIK-9</b>	HYV. TARK. PIIRT. SUUNN.
---------------------------	-------------------------------------	----------------------	-----------------------------------

	WSP Finland Oy Pasilan asema-aukio 1, 13 krs. 00520 Helsinki Puh: 020 786 411	LAAT. 8.6.2022	Jari Laaksonen Esa Karvonen
--	--	----------------	--------------------------------



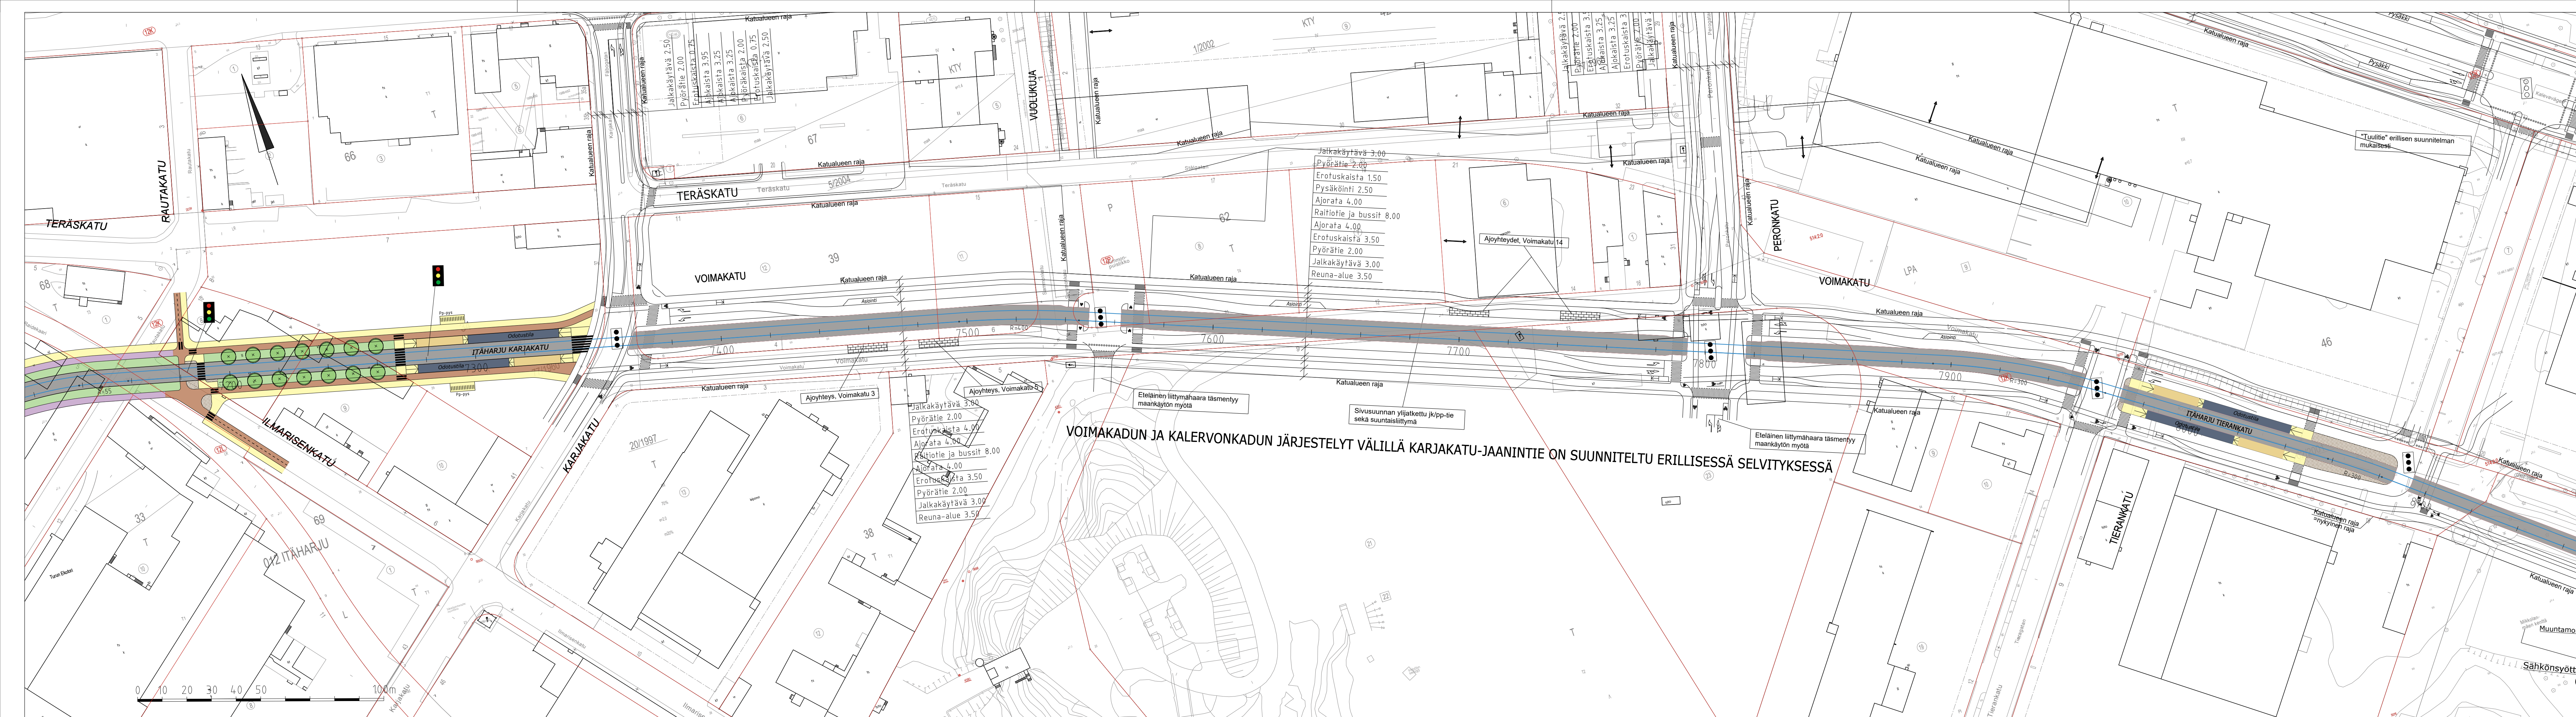


- RAITIOTIE / NURMIRATA
- RAITIOTIE / ASFALTTI TAI KIVEYS
- JOUKKOLIIKENNEKAISTA
- AJORATA
- JALANKULKU
- PYÖRÄTIE
- PYÖRÄTIE, 3-TASO
- PYÖRÄKAISTA
- PYSÄKIN ODOTUSTILA, RATIKKA / BUSSI
- EROTUSALUE, KIVEYS
- EROTUSALUE, ISTUTUS

VOIMAKADUN JA KALERVONKADUN JÄRJESTELYT VÄLILLÄ KARJAKATU-JAANINTIE ON SUUNNITELTU ERILLISESSÄ SELVITYKSESSÄ



<b>TURUN RAITIOTIEN YLEISSUUNNITELMA</b> SATAMA-VARISSUO Piv 6600-7600 Liikenteen yleissuunnitelma					
MITTA-KAAVA	LIITTYY PIIRI-KORVAAKORVATTU	nro	<b>LIIK-10</b>		
1:1000				HYV. TARK. PIIRT. SUUNN.	
WSP Finland Oy Pasilan asema-aukio 1, 13 krs. 00520 Helsinki Puh: 020 786 411		LAAT.	8.6.2022	Jari Laaksonen Esa Karvonen	



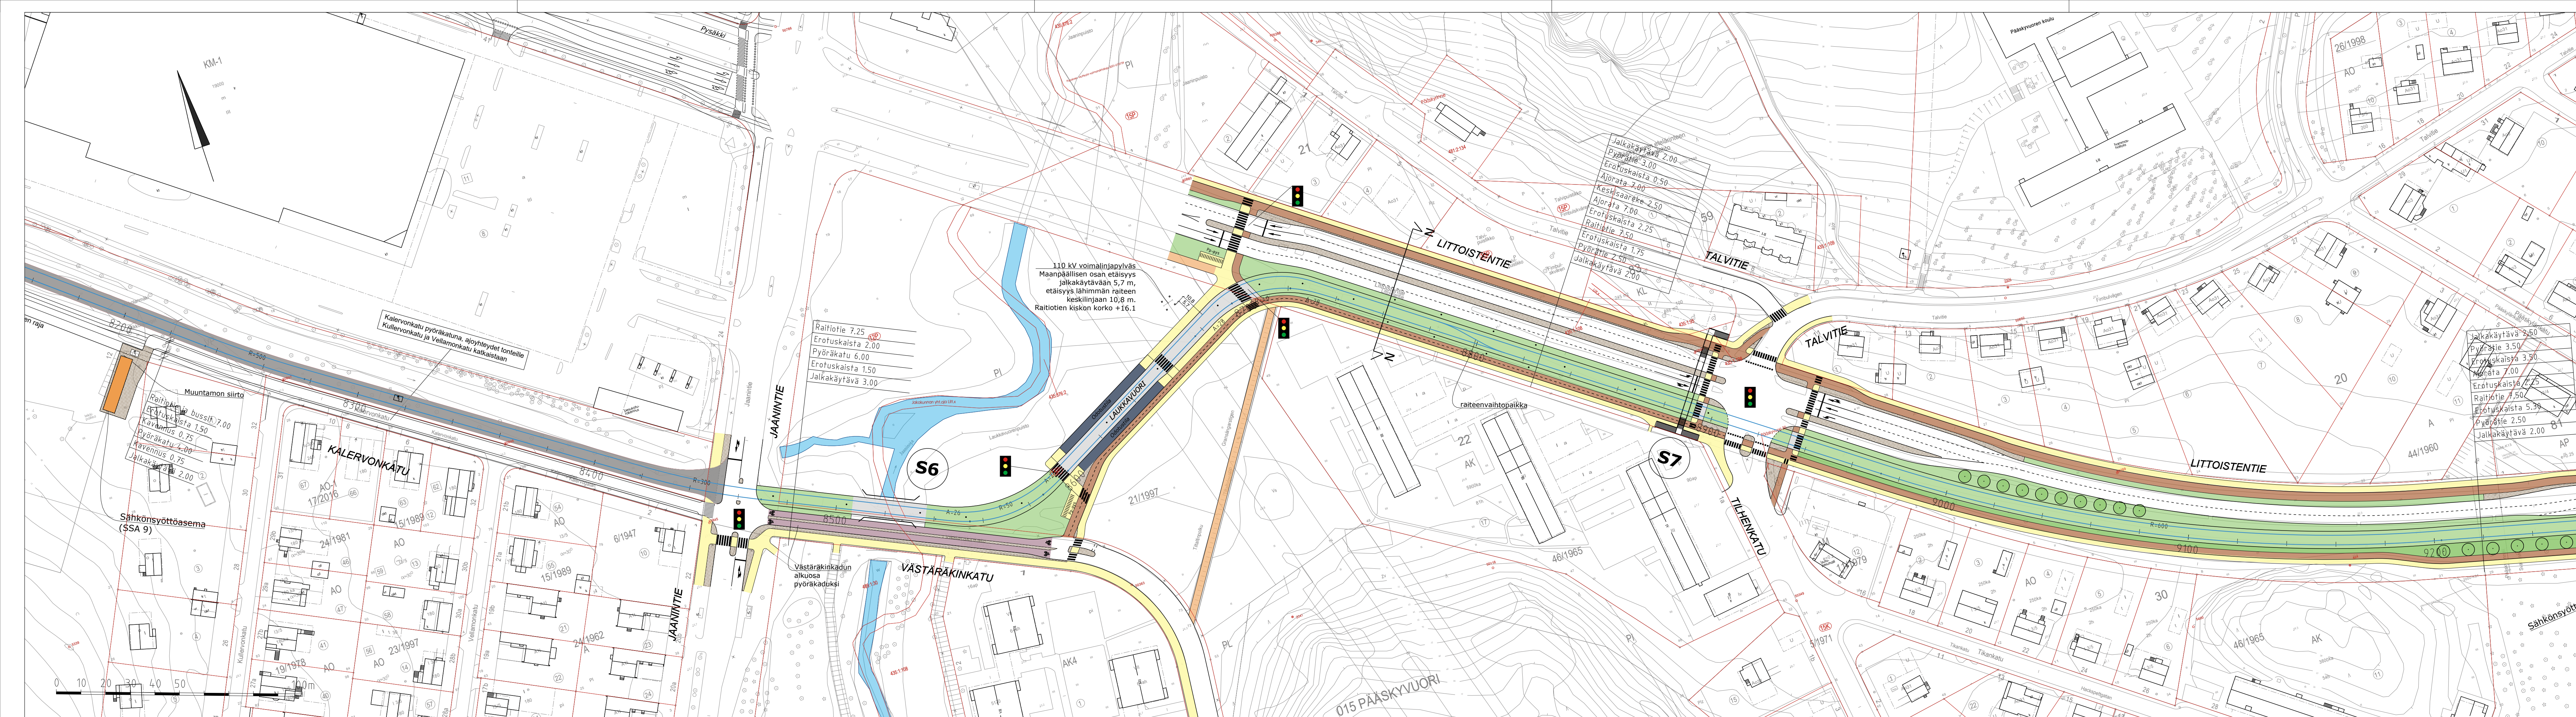

- RAITIOTIE / NURMIRATA
- RAITIOTIE / ASFALTTI TAI KIVEYS
- JOUKKOLIIKENNEKAISTA
- AJORATA
- JALANKULKU
- YHDISTETTY JK/PP
- PYÖRÄTIE
- PYÖRÄTIE, 3-TASO
- PYÖRÄKAISTA
- PYÖRÄKATU
- PYSÄKIN ODOTUSTILA, RATIKKA / BUSSI
- EROTUSALUE, KIVEYS
- EROTUSALUE, ISTUTUS




**TURUN RAITIOTIEN YLEISSUUNNITELMA**  
 SATAMA-VARISSUO  
 Piv 7700-8700  
 Liikenteen yleissuunnitelma

MITTA- KAAVA 1:1000	LIITTYY PIIR. KORVA KORVATTU	nro <b>LIIK-11</b>	
---------------------------	------------------------------------	-----------------------	--

HYV.			
TARK.			
PIIRT.			
SUUNN.			



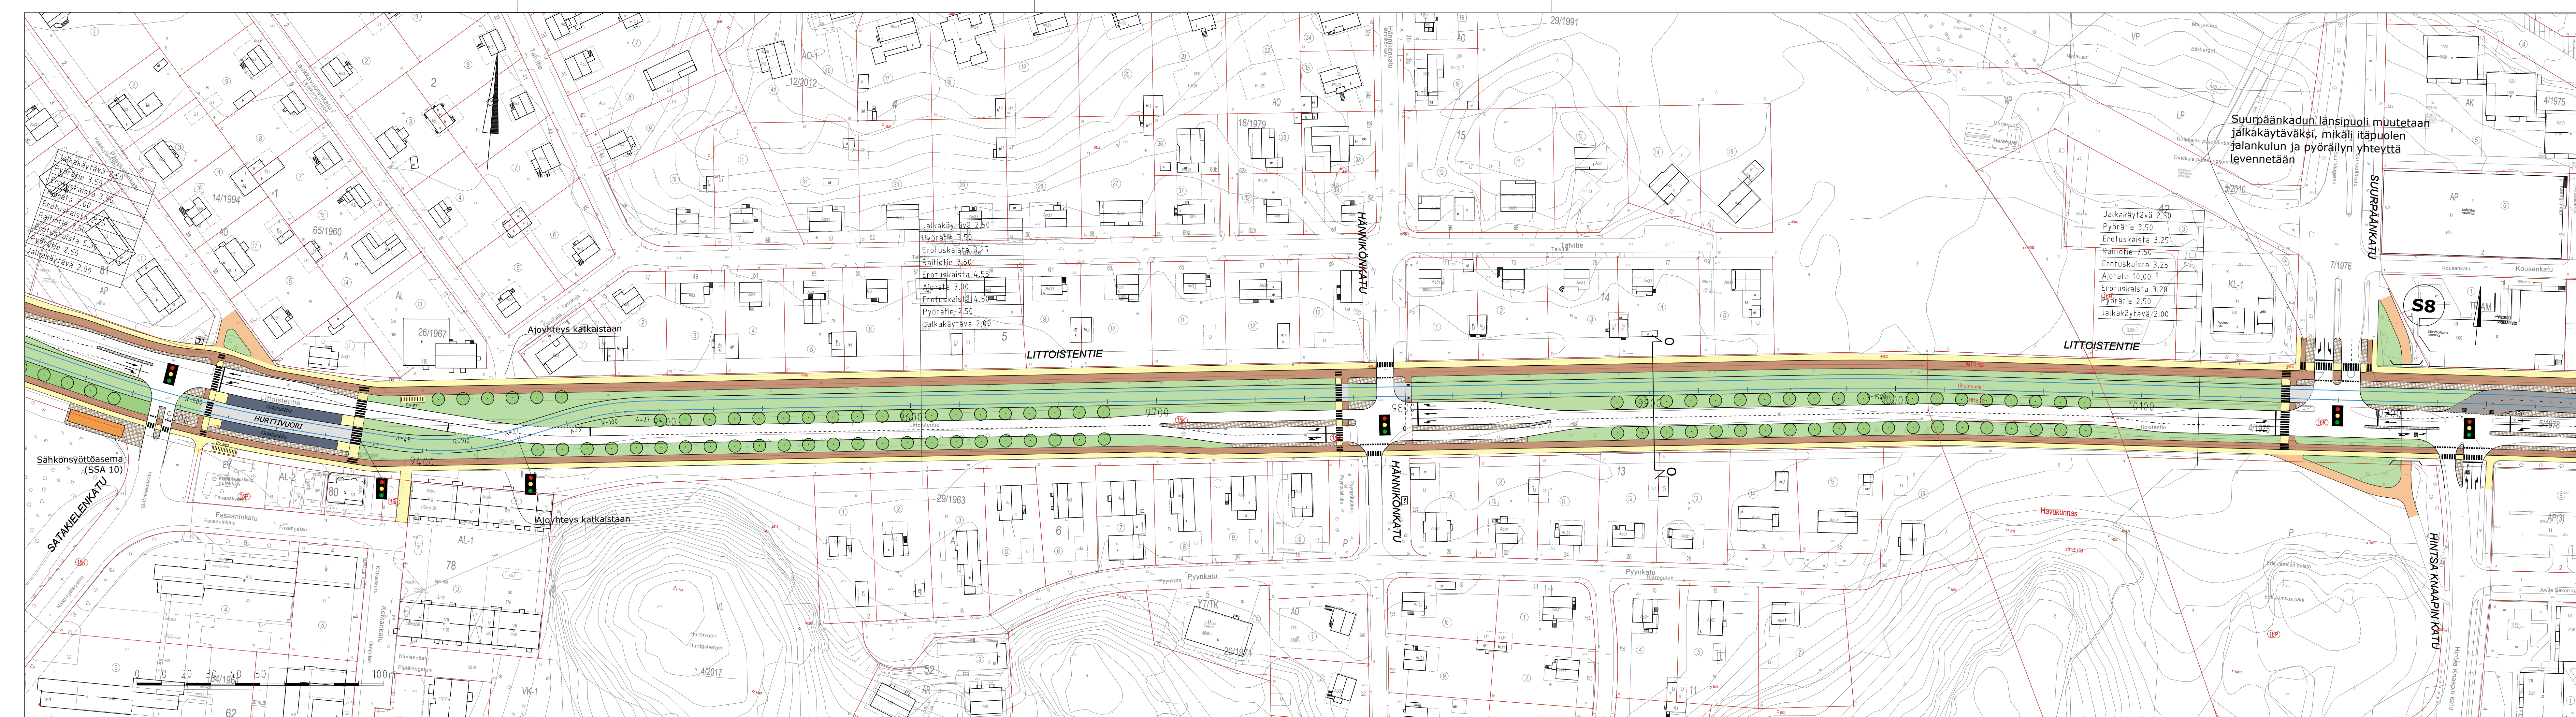

Suurpääkadun länsipuoli muutetaan  
jalkakäytäväksi, mikäli itäpuolen  
jalankulun ja pyöräilyn yhteyttä  
levennetään

- RAITIOTIE / NURMIRATA
- RAITIOTIE / ASFALTTI TAI KIVEYS
- JOUKKOLIKENNEKAISTA
- AJORATA
- JALANKULKU
- YHDISTETTY JK/PP
- PYÖRÄTIE
- PYÖRÄTIE, 3-TASO
- PYÖRÄKAISTA
- PYSÄKIN ODOTUSTILA, RATIKKA / BUSSI
- EROTUSALUE, KIVEYS
- EROTUSALUE, ISTUTUS




**TURUN RAITIOTIEN YLEISSUUNNITELMA**  
SATAMA-VARISSUO  
Piv 8700-9700  
Liikenteen yleissuunnitelma

MITTA- KAAVA 1:1000	LIITTYY PIIR. KORVAA KORVATTU	nro <b>LIIK-12</b>	
---------------------------	-------------------------------------	-----------------------	--

HYV.  
TARK.  
PIIRT.  
SUUNN.



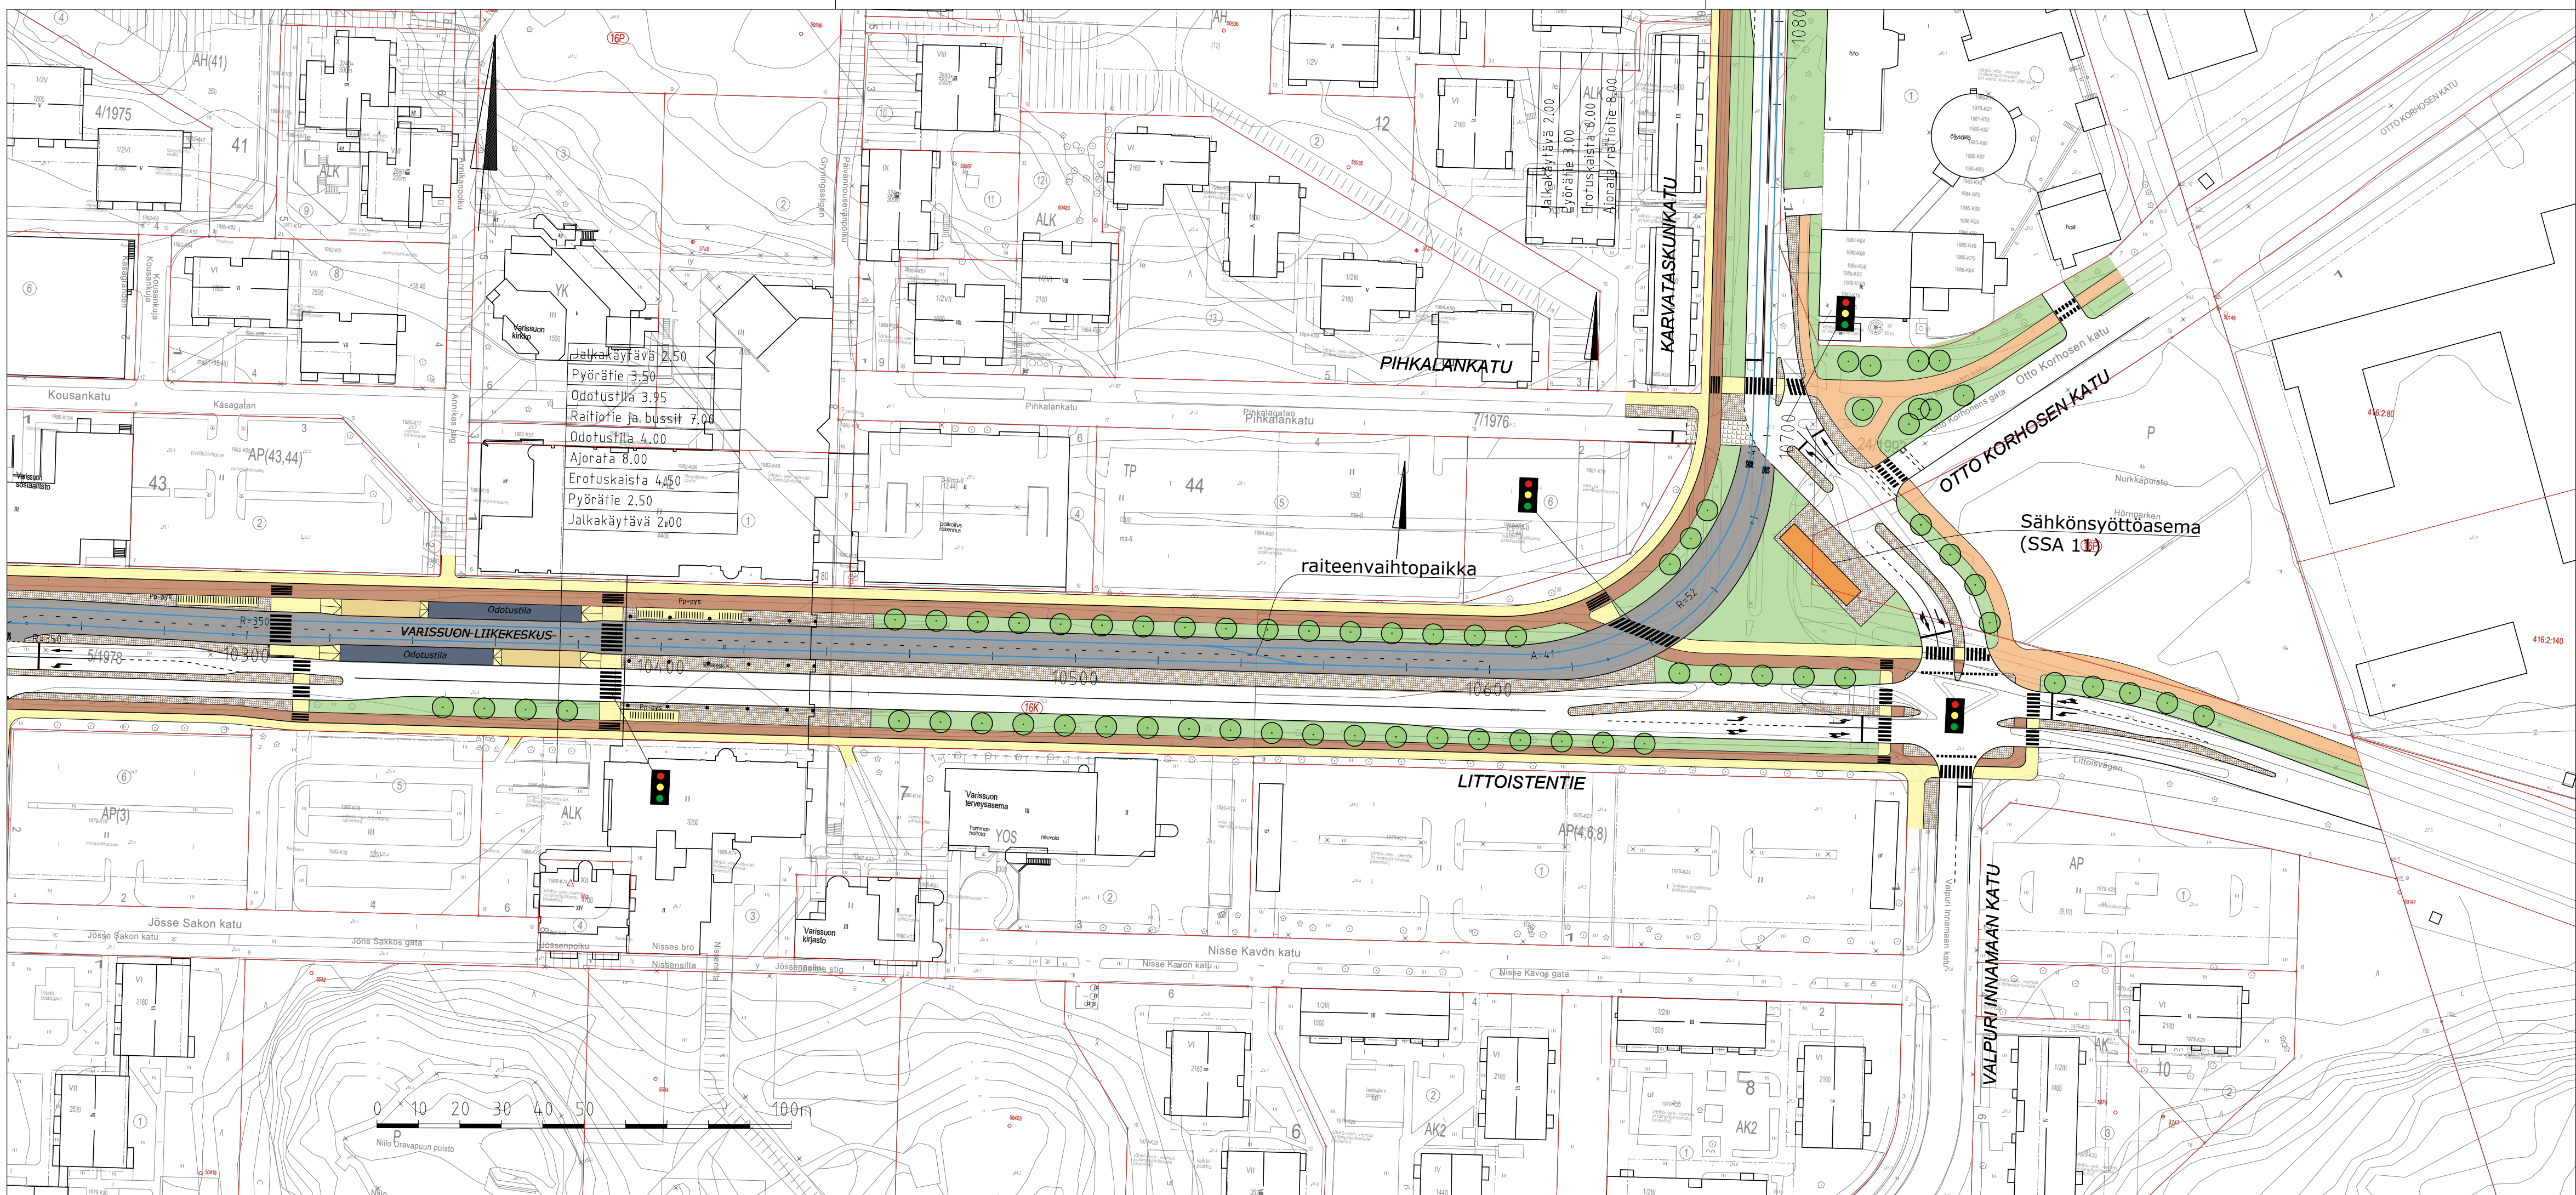

- |  |                                 |  |                                     |
|--|---------------------------------|--|-------------------------------------|
|  | RAITIOTIE / NURMIRATA           |  | PYÖRÄTIE                            |
|  | RAITIOTIE / ASFALTTI TAI KIVEYS |  | PYÖRÄTIE, 3-TASO                    |
|  | JOUKKOLIIKENNEKAISTA            |  | PYÖRÄKAISTA                         |
|  | AJORATA                         |  | PYSÄKIN ODOTUSTILA, RATIKKA / BUSSI |
|  | JALANKULKU                      |  | EROTUSALUE, KIVEYS                  |
|  | YHDISTETTY JK/PP                |  | EROTUSALUE, ISTUTUS                 |

Jalkakäytävä 2,50  
 Pyörätie 3,50  
 Odotustila 3,95  
 Raitiotie ja bussit 7,00  
 Odotustila 4,00  
 Ajorata 8,00  
 Erotuskaista 4,50  
 Pyörätie 2,50  
 Jalkakäytävä 2,00

raiteenvaihtopaikka

Sähkönsyöttöasema (SSA 10)



**TURUN RAITIOTIEN YLEISSUUNNITELMA**  
 SATAMA-VARISSUO  
 Plv 9700-10240  
 Liikenteen yleissuunnitelma

MITTA- KAAVA	LIITTYVÄ PIIRI	nro
1:1000	KORVAA	LIK-13
	KORVATTU	


HYV.	
TARK.	
PIIRT.	
SUUNN.	



WSP Finland Oy  
 Pasilan asema-aukio 1, 13 krs.  
 00520 Helsinki  
 Puh: 020 786 411


LAAT. 8.6.2022  
 Jari Laaksonen  
 Esa Karvonen



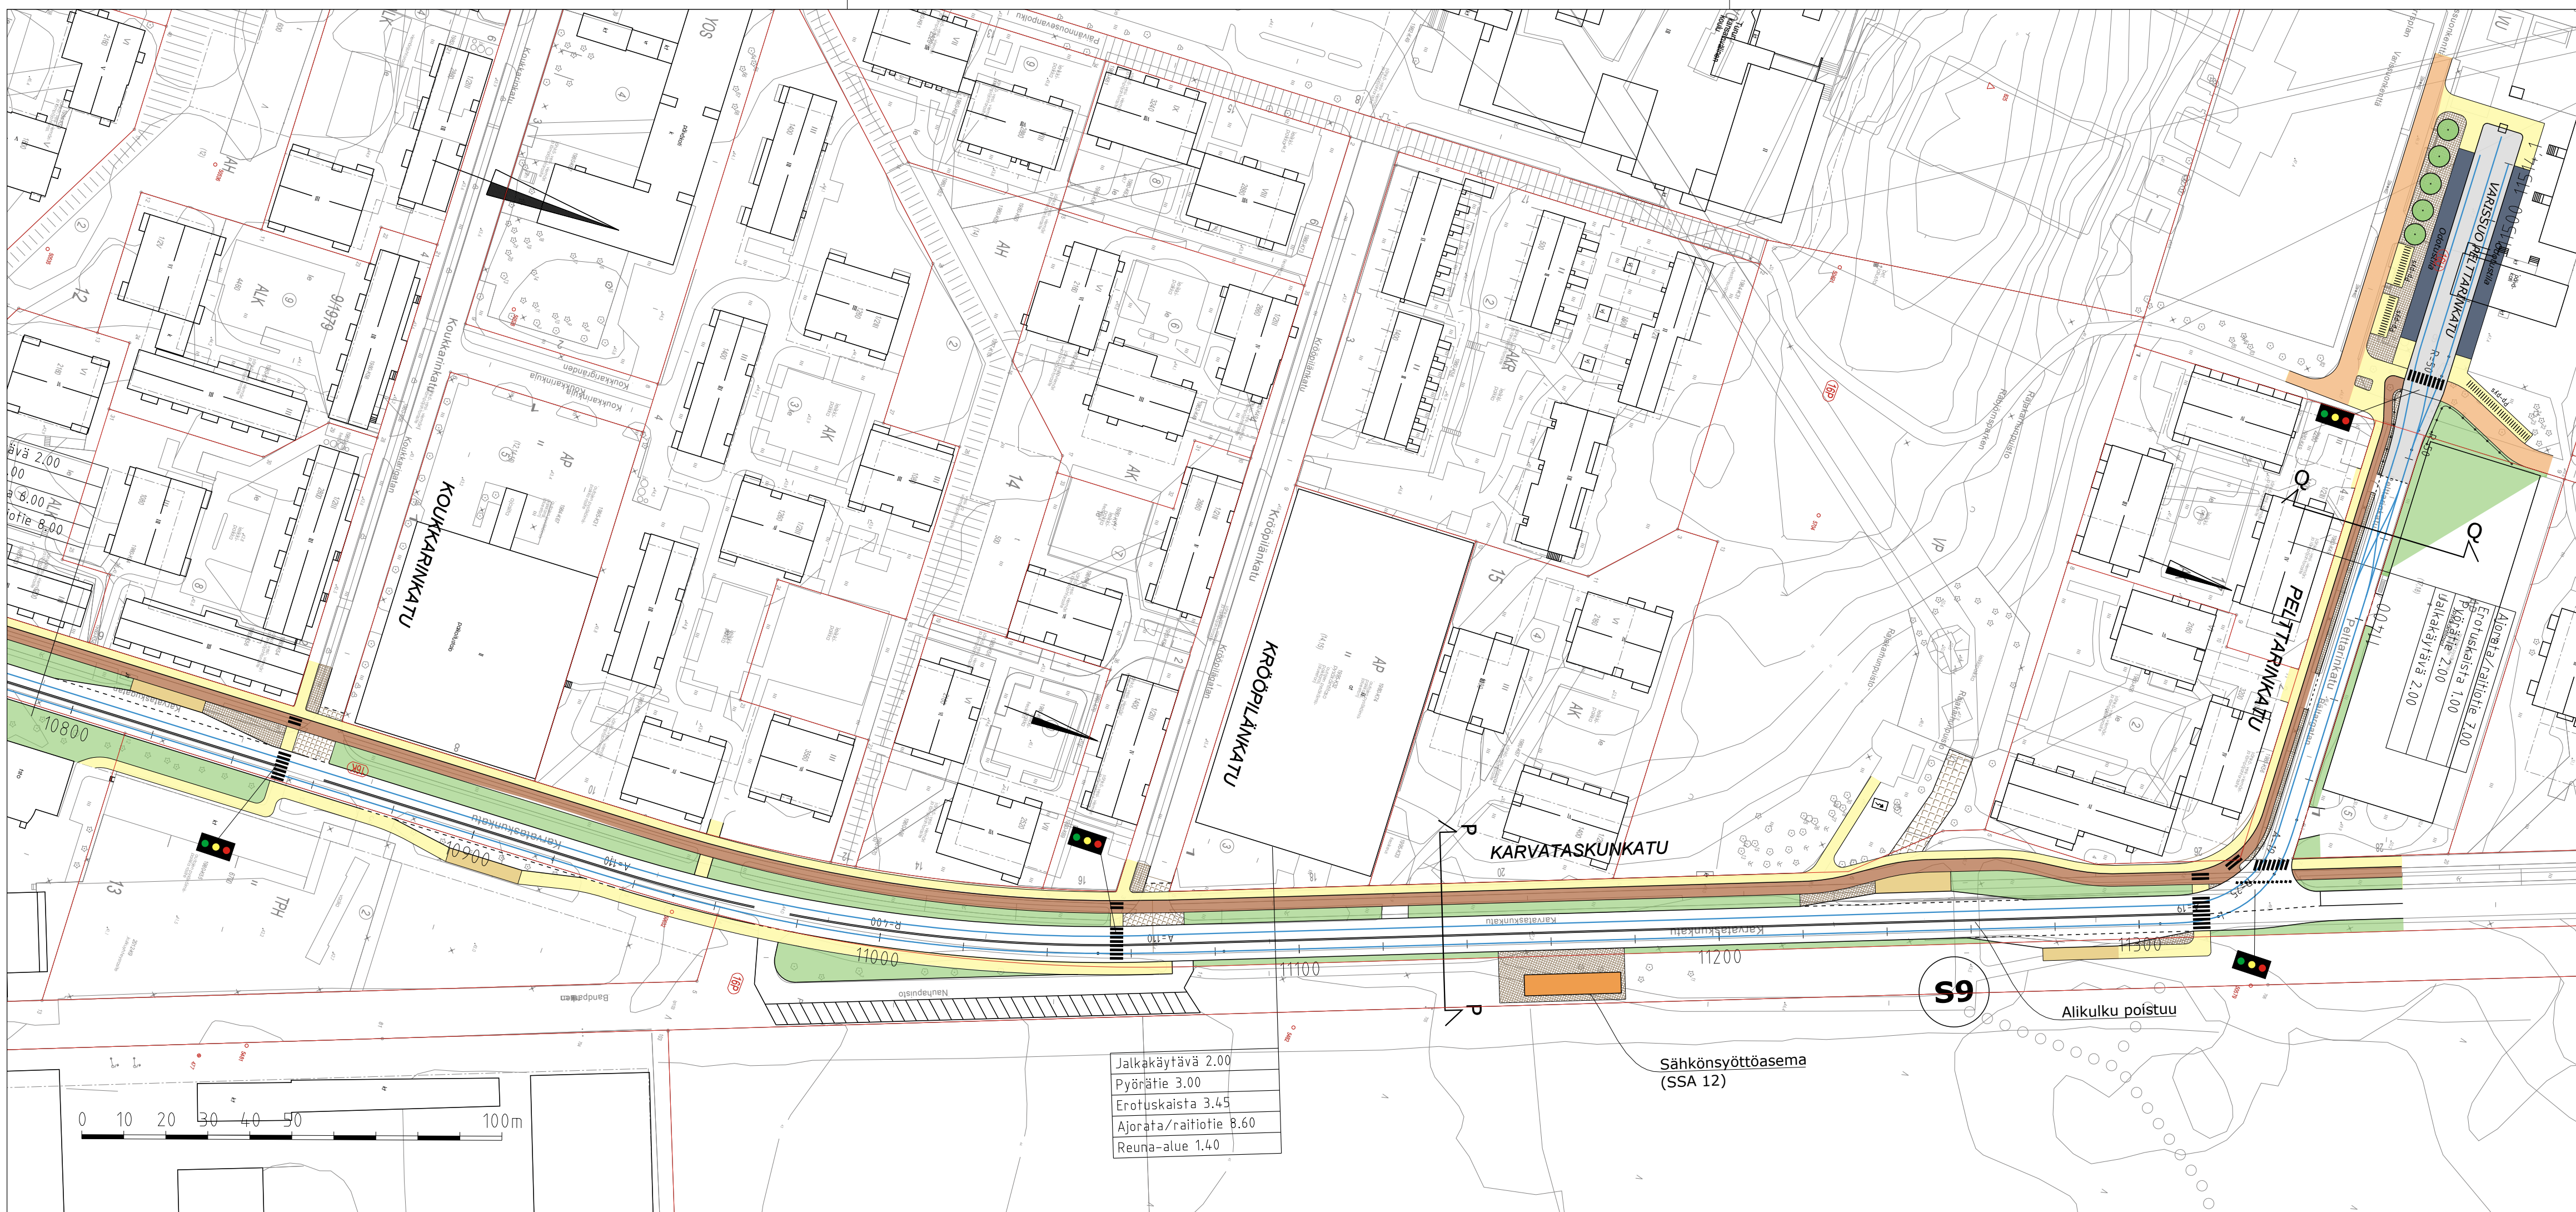

- |  |                                 |  |                                     |
|--|---------------------------------|--|-------------------------------------|
|  | RAITIOTIE / NURMIRATA           |  | PYÖRÄTIE                            |
|  | RAITIOTIE / ASFALTTI TAI KIVEYS |  | PYÖRÄTIE, 3-TASO                    |
|  | JOUKKOLIKENNEKAISTA             |  | PYÖRÄKAISTA                         |
|  | AJORATA                         |  | PYSÄKIN ODOTUSTILA, RATIKKA / BUSSI |
|  | JALANKULKU                      |  | EROTUSALUE, KIVEYS                  |
|  | YHDISTETTY JK/PP                |  | EROTUSALUE, ISTUTUS                 |

Jalkakäytävä 2.00  
 Pyörätie 3.00  
 Erotuskaista 3.45  
 Ajorata/raiotie 8.60  
 Reuna-alue 1.40

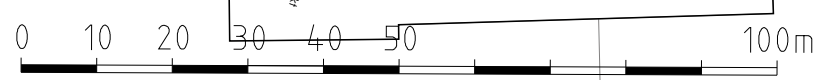

**TURUN RAITIOTIEN YLEISSUUNNITELMA**  
 SATAMA-VARISSUO  
 Plv 10240-10960  
 Liikenteen yleissuunnitelma

MITTA- KAAVA	LIITTYY PIIR. KORVAA	no	<b>LIIK-14</b>
1:1000	KORVATTU		


HYY.	
TARK.	
PIIRT.	
SUUNN.	



WSP Finland Oy  
 Pasilan asema-aukio 1, 13 krs.  
 00520 Helsinki  
 Puh: 020 786 411

LAAT. 8.6.2022  
 Jari Laaksonen  
 Esa Karvonen



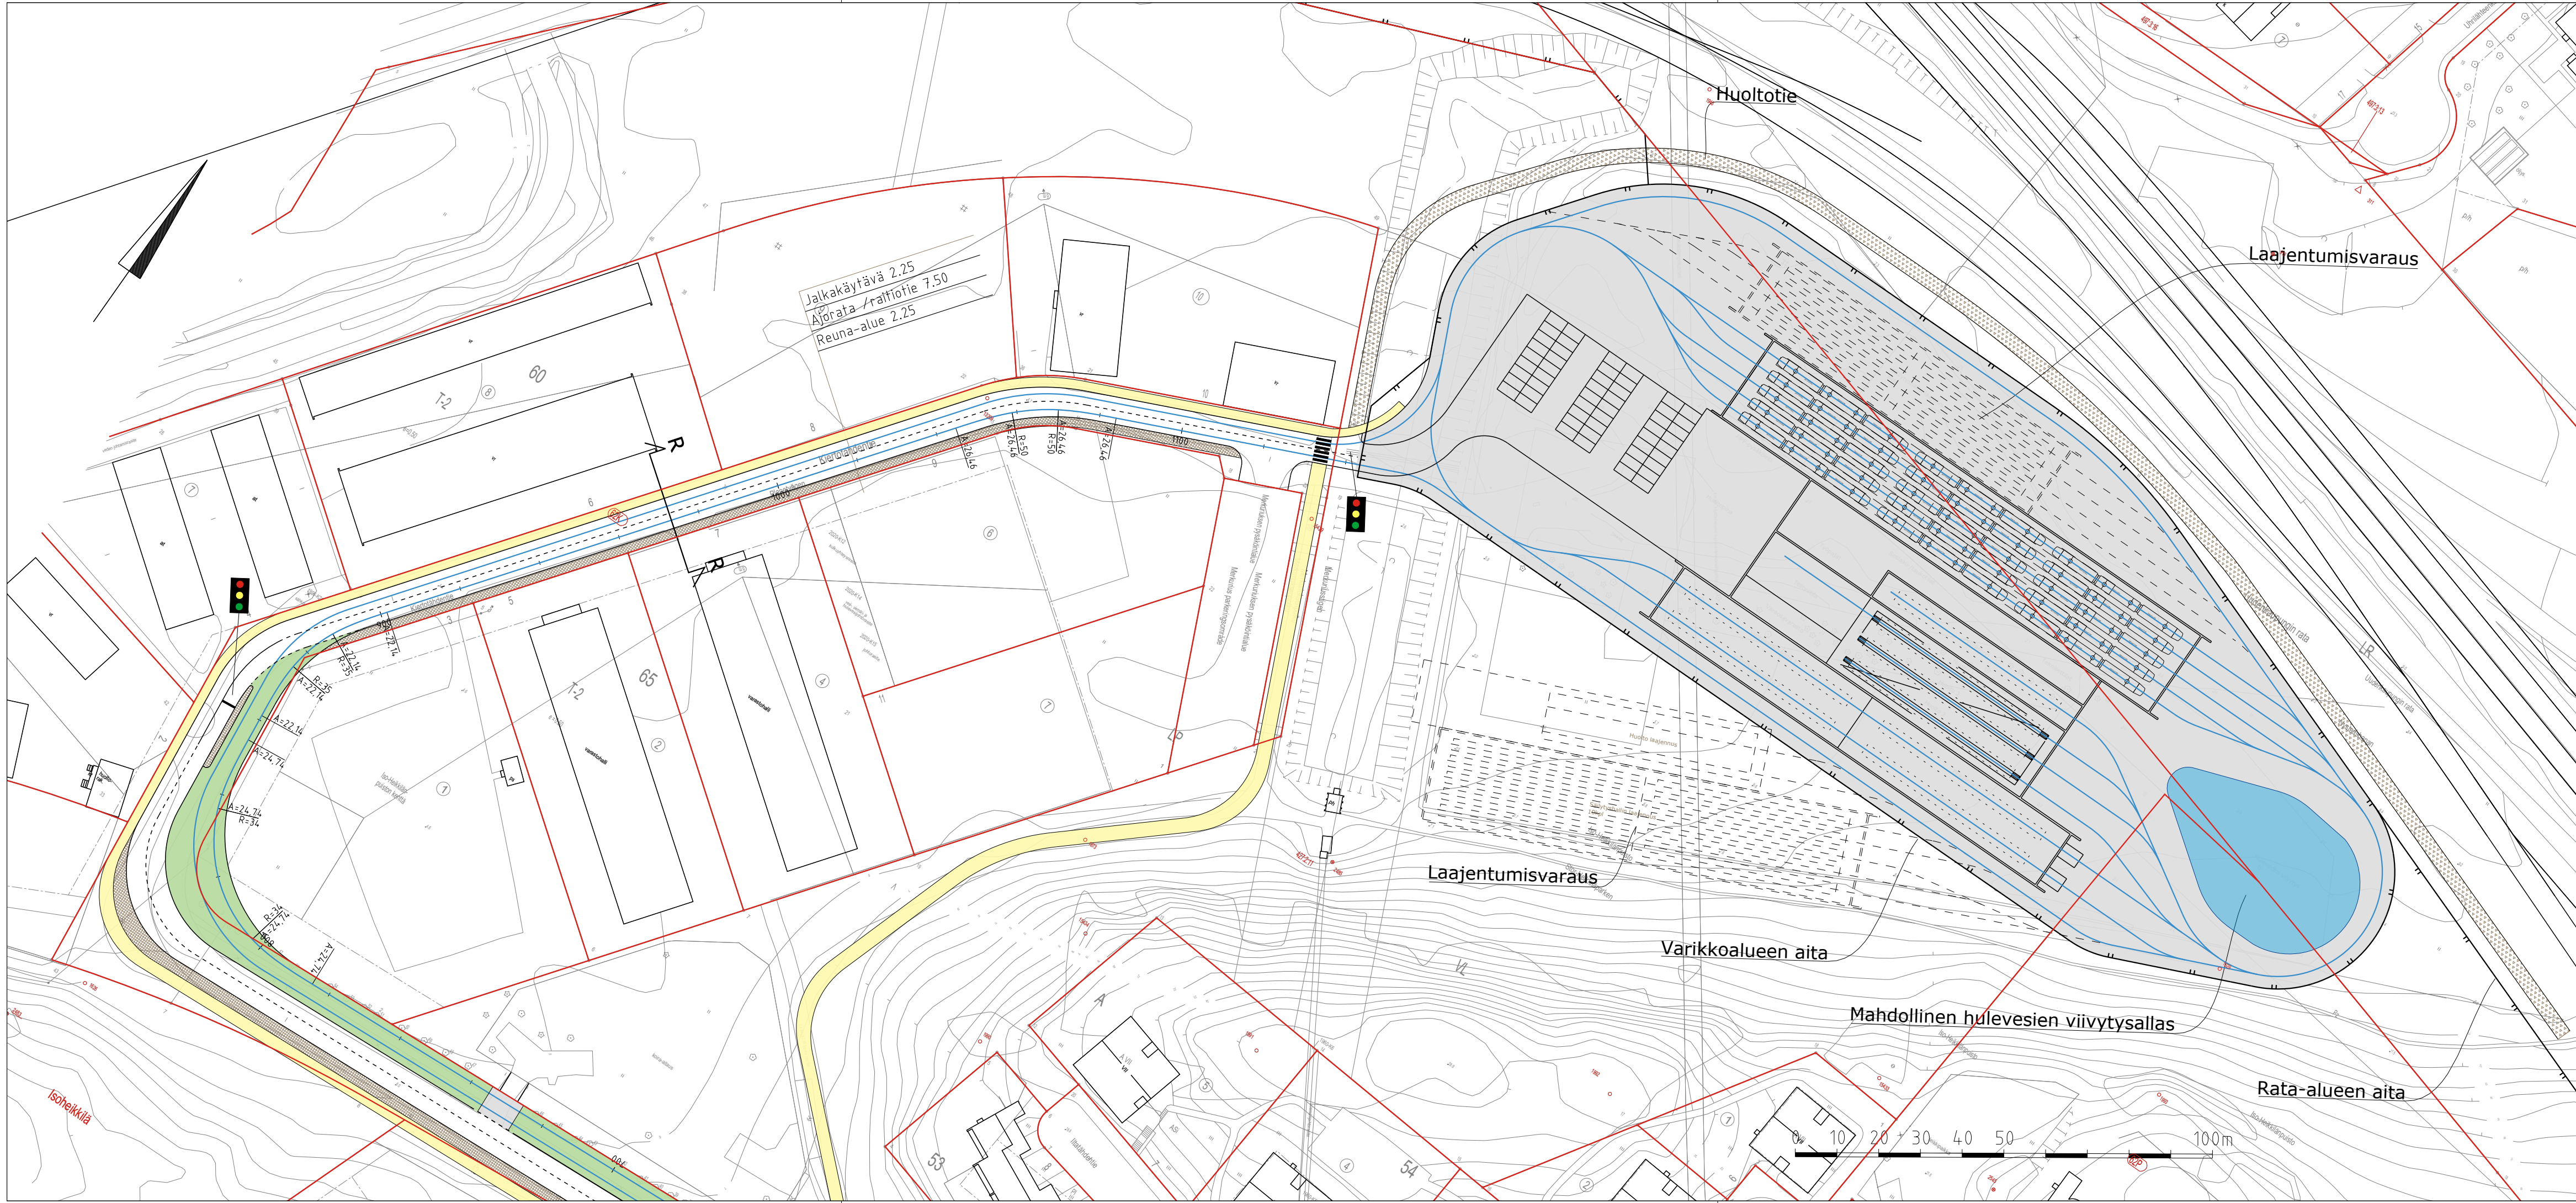

- |  |                                 |  |                                     |
|--|---------------------------------|--|-------------------------------------|
|  | RAITIOTIE / NURMIRATA           |  | PYÖRÄTIE                            |
|  | RAITIOTIE / ASFALTTI TAI KIVEYS |  | PYÖRÄTIE, 3-TASO                    |
|  | JOUKKOLIIKENNEKAISTA            |  | PYÖRÄKAISTA                         |
|  | AJORATA                         |  | PYSÄKIN ODOTUSTILA, RATIKKA / BUSSI |
|  | JALANKULKU                      |  | EROTUSALUE, KIVEYS                  |
|  |                                 |  | EROTUSALUE, ISTUTUS                 |



**TURUN RAITIOTIEN YLEISSUUNNITELMA**  
**SATAMA-VARISSUO**  
 Varikkoalue  
 Liikenteen yleissuunnitelma

MITTA- KAAVA 1:1000	LIITTYY PIIR.	nro <b>LIK-15</b>	HYV.
	KORVAA		TARK.
	KORVATTU		PIIRT. SUUNN.



WSP Finland Oy  
 Pasilan asema-aukio 1, 13 krs.  
 00520 Helsinki  
 Puh: 020 786 411

LAAT.	8.6.2022	Jari Laaksonen Esa Karvonen
-------	----------	--------------------------------





- |  |                                 |  |                                     |
|--|---------------------------------|--|-------------------------------------|
|  | RAITIOTIE / NURMIRATA           |  | PYÖRÄTIE                            |
|  | RAITIOTIE / ASFALTTI TAI KIVEYS |  | PYÖRÄTIE, 3-TASO                    |
|  | JOUKKOLIIKENNEKAISTA            |  | PYÖRÄKAISTA                         |
|  | AJORATA                         |  | PYSÄKIN ODOTUSTILA, RATIKKA / BUSSI |
|  | JALANKULKU                      |  | EROTUSALUE, KIVEYS                  |
|  |                                 |  | EROTUSALUE, ISTUTUS                 |



**TURUN RAITIOTIEN YLEISSUUNNITELMA**  
**SATAMA-VARISSUO**  
 Varikkoalue  
 Liikenteen yleissuunnitelma


MITTA- KAAVA 1:1000	LIITTYVÄ PIIRI	nro <b>LIIK-16</b>	HYV.
	KORVAA		TARK.
	KORVATTU		PIIRT. SUUNN.



WSP Finland Oy  
 Pasilan asema-aukio 1, 13 krs.  
 00520 Helsinki  
 Puh: 020 786 411

LAAT.	8.6.2022	Jari Laaksonen Esa Karvonen
-------	----------	--------------------------------



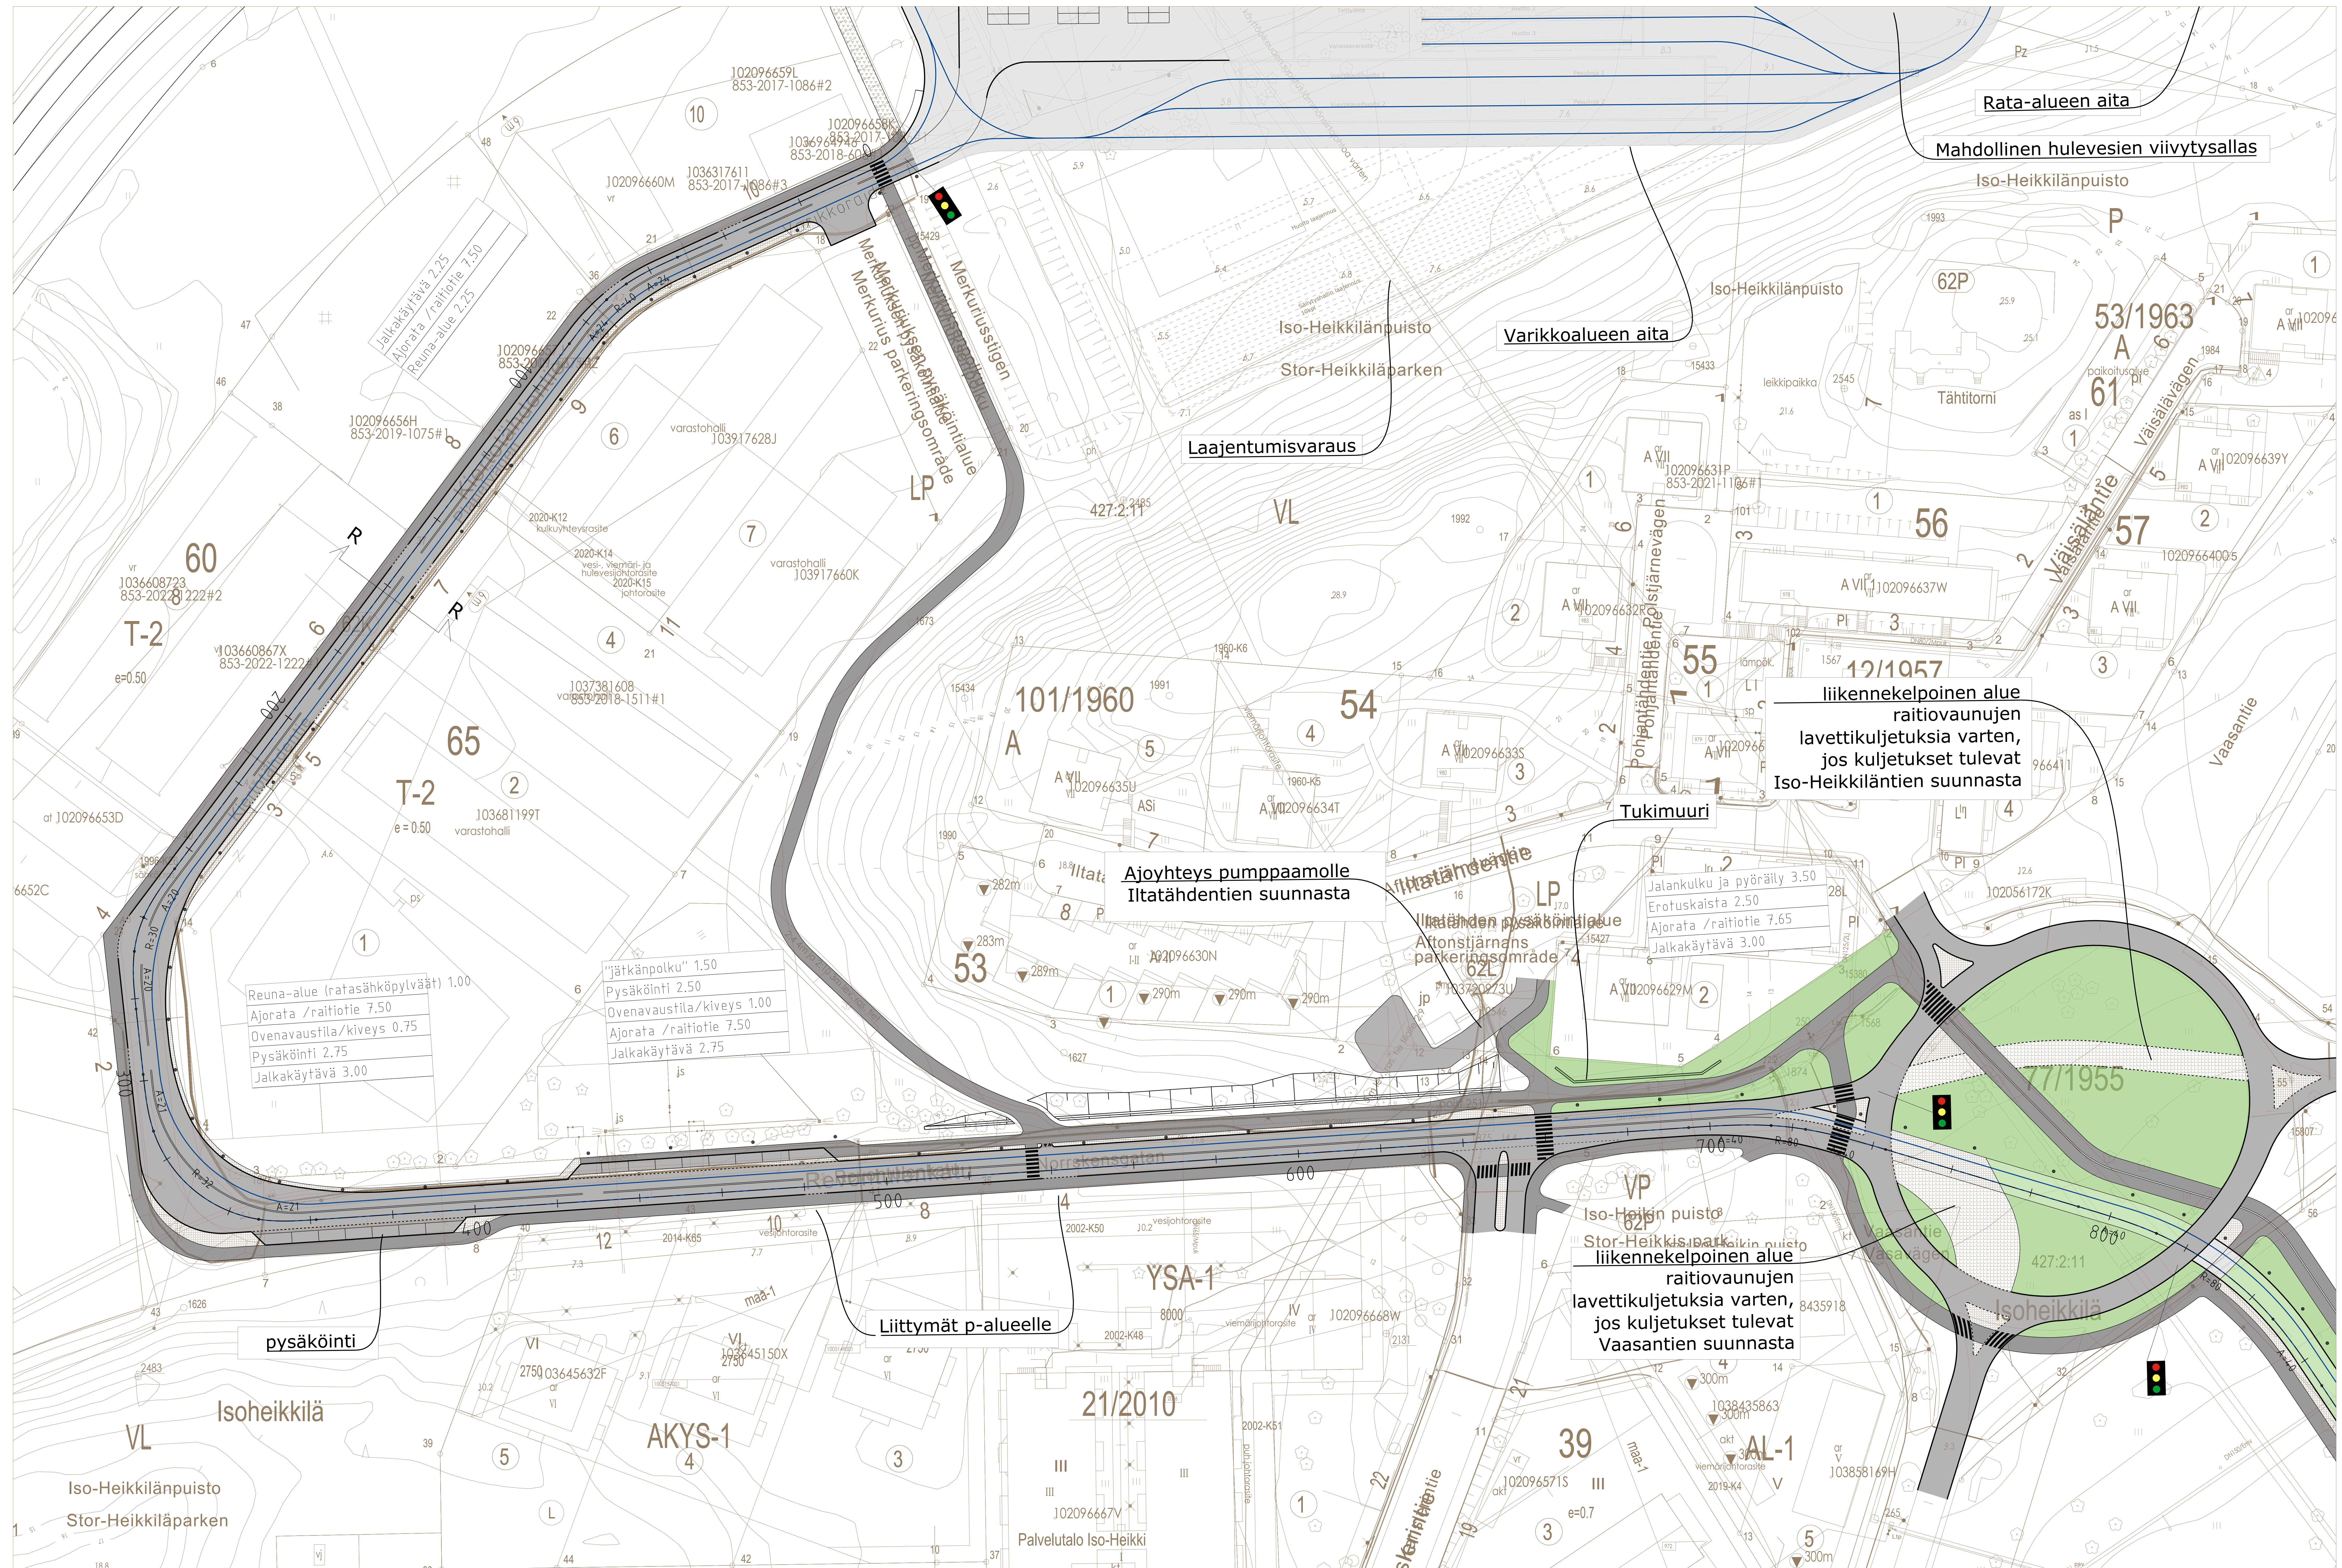

Rata-alueen aita

Mahdollinen hulevesien viivytysallas

Varikkoalueen aita

Laajentumisvaraus

liikennekelpoinen alue  
raitiovaunujen  
lavettikuljetuksia varten,  
jos kuljetukset tulevat  
Iso-Heikkiläntien suunnasta

Ajoyhteys pumppaamolle  
Iltatähdentien suunnasta

liikennekelpoinen alue  
raitiovaunujen  
lavettikuljetuksia varten,  
jos kuljetukset tulevat  
Vaasantien suunnasta


Liittymät p-alueelle

pysäköinti

- Reuna-alue (ratasähkopylväät) 1.00
- Ajorata /raitiotie 7.50
- Ovenavaustila/kiveys 0.75
- Pysäköinti 2.75
- Jalkakäytävä 3.00

- "jätkänpolku" 1.50
- Pysäköinti 2.50
- Ovenavaustila/kiveys 1.00
- Ajorata /raitiotie 7.50
- Jalkakäytävä 2.75



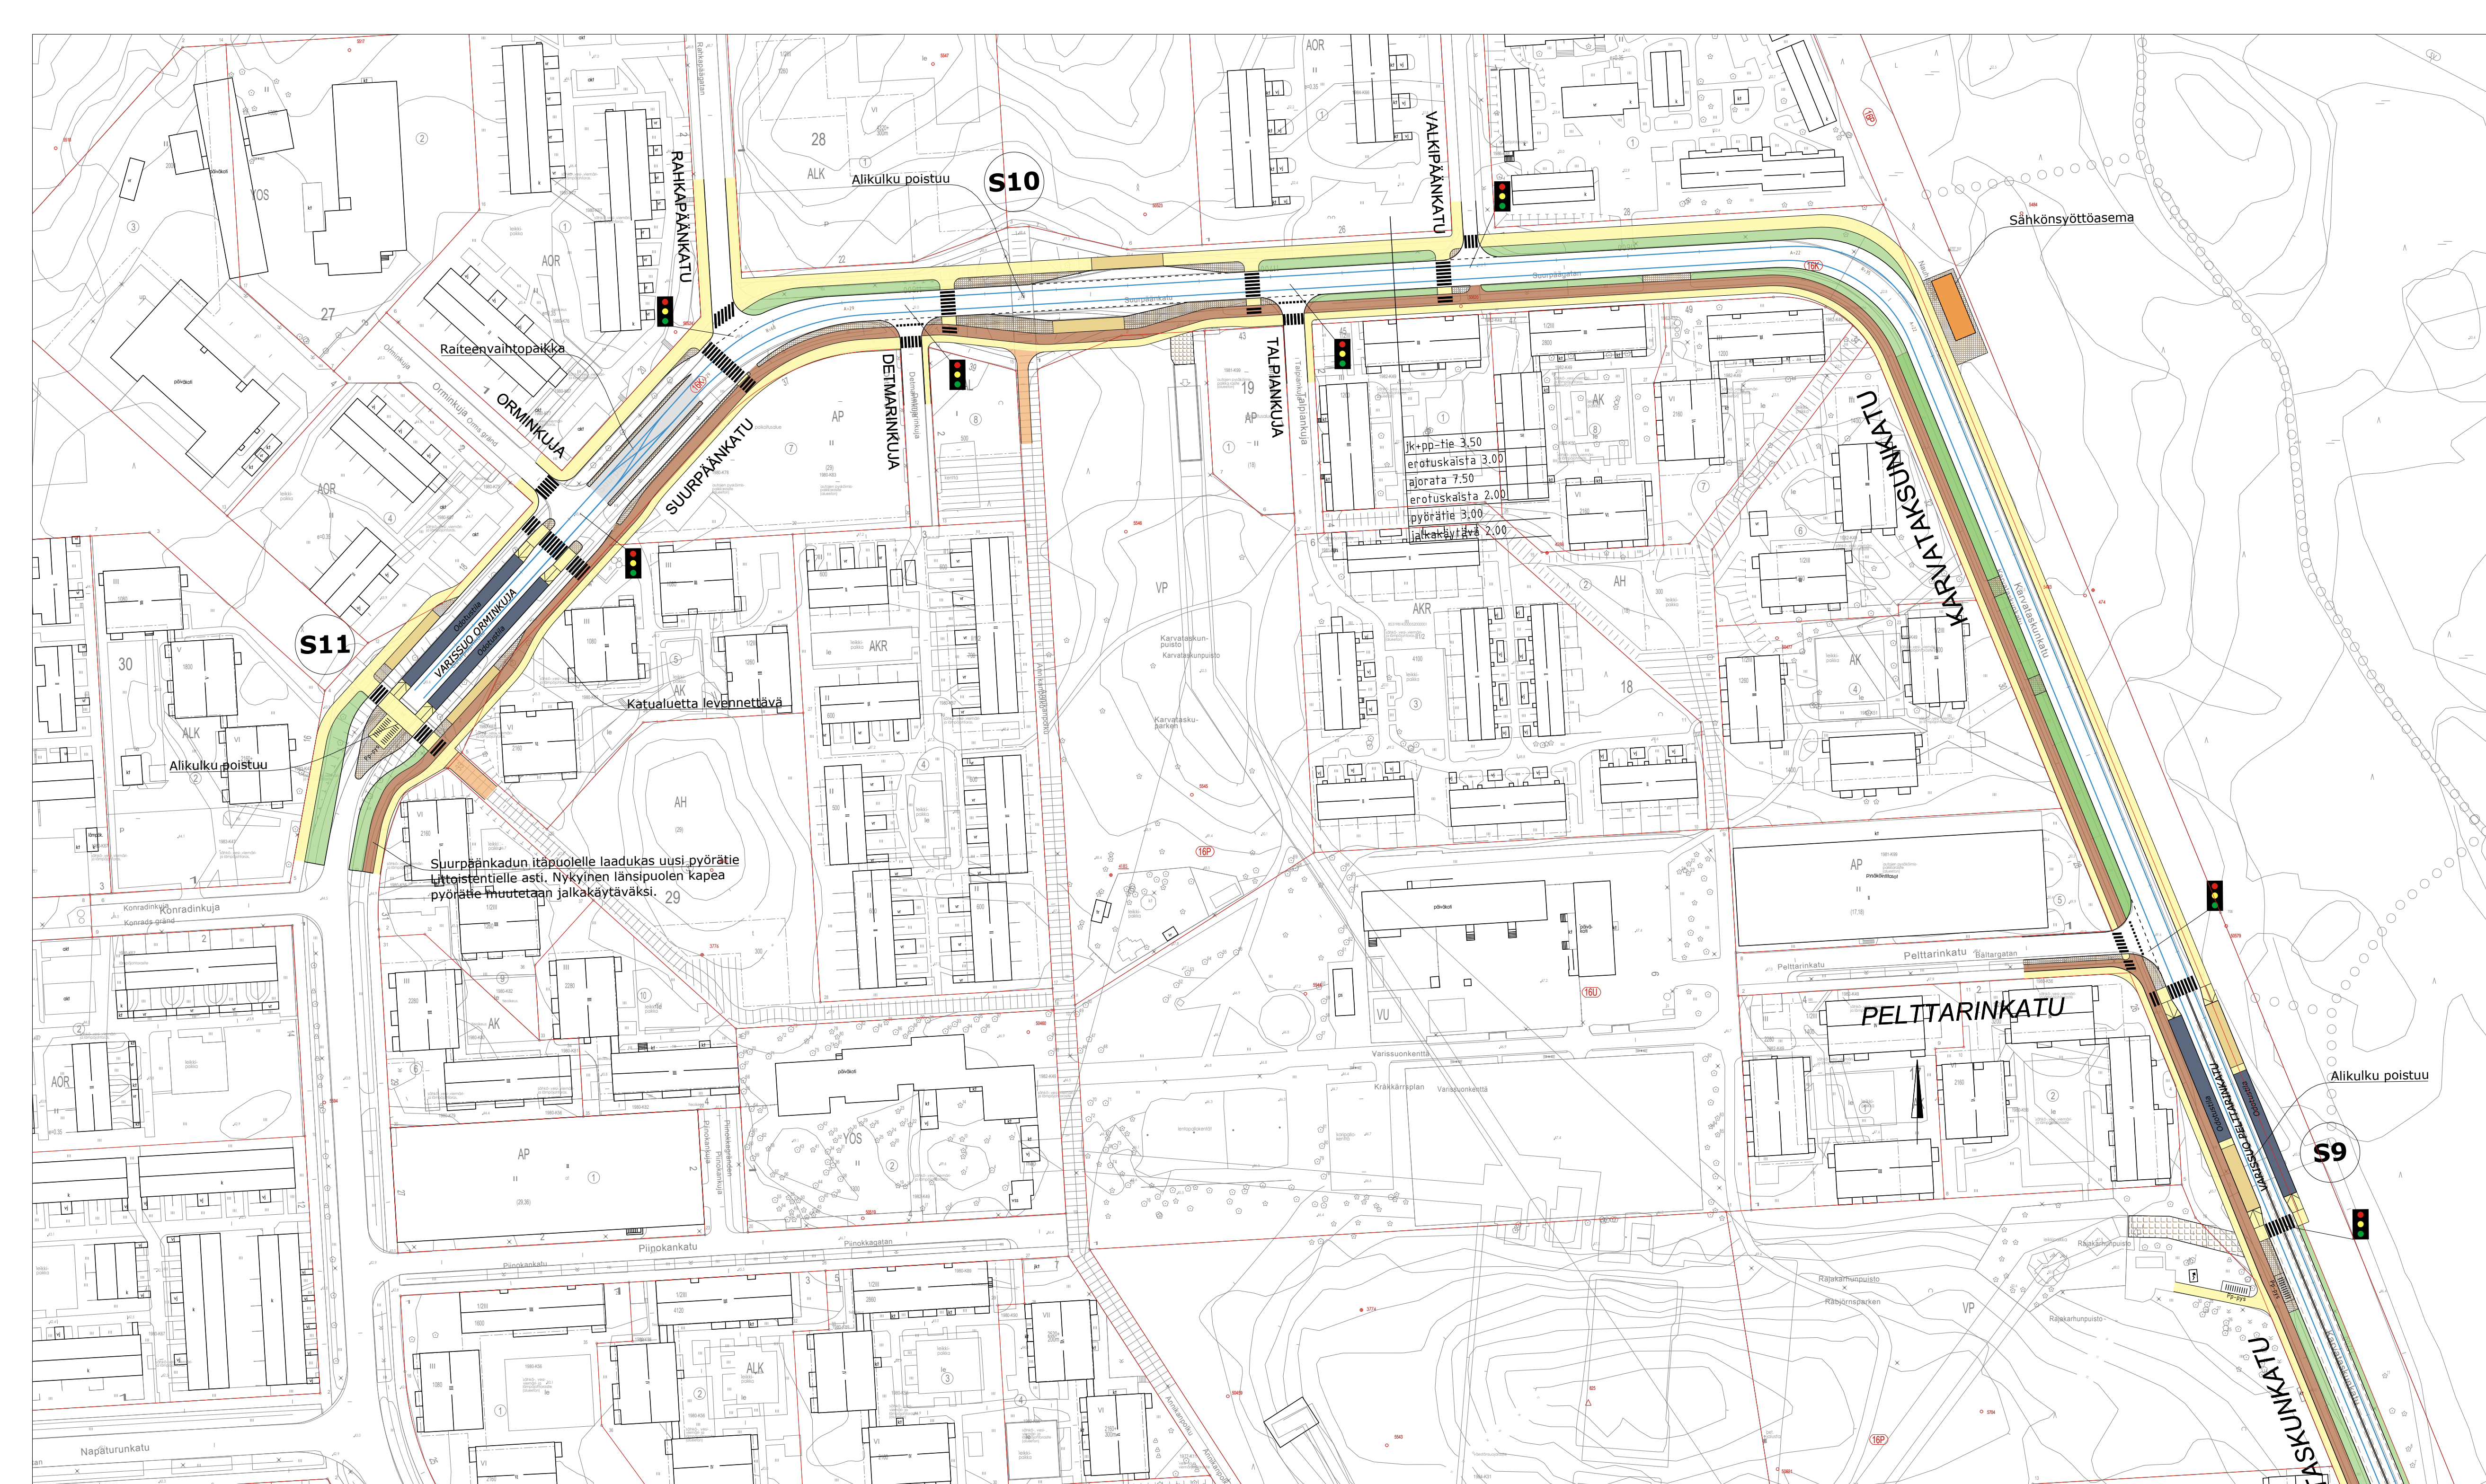

JK+PP-tie 3,50  
 erotuskaista 3,00  
 ajorata 7,50  
 erotuskaista 2,00  
 pyörätie 3,00  
 jalkakäytävä 2,00

Suurpäänkadun itäpuolelle laadukas uusi pyörätie toteutettiin asti. Nykyinen länsipuolen kapea pyörätie muutetaan jalkakäytäväksi.

- RAITIOTIE / NURMIRATA
- PYÖRÄTIE
- RAITIOTIE / ASFALTTI TAI KIVEYS
- PYÖRÄTIE, 3-TASO
- JOUKKOLIKENNEKAISTA
- PYÖRÄKAISTA
- AJORATA
- PYSÄKIN ODOTUSTILA, RATIKKA / BUSSI
- JALANKULKU
- EROTUSALUE, KIVEYS
- YHDISTETTY JK/PP
- EROTUSALUE, ISTUTUS



<b>TURUN RAITIOTIEN YLEISSUUNNITELMA</b> SATAMA-VARISSUO Plv 11750-11967 Liikenteen yleissuunnitelma					
MITTA- KAAVA	LIITTYVÄ PIIR. KORVAA KORVATTU	nro	<b>Varissuo</b> VE 1		
1:1000				HYV.	TARK.
				PIIRT.	SUUNN.
WSP Finland Oy Pasilan asema-aukio 1, 13 krs. 00520 Helsinki Puh: 020 786 411			LAAT.	8.6.2022	Jari Laaksonen






- RAITIOTIE / NURMIRATA
- RAITIOTIE / ASFALTI TAI KIVEYS
- JOURKOLIKENNEKAISTA
- AJORATA
- JALANKULKU
- YHDISTETTY JKPP
- PYÖRÄTIE
- PYÖRÄTIE, 3-TASO
- PYÖRÄKAISTA
- PYSÄKIN ODOTUSTILA, RATIKKA / BUSSI
- EROTUSALUE, KIVEYS
- EROTUSALUE, ISTUTUS



<b>TURUN RAITIOTIEN YLEISSUUNNITELMA</b>			
SATAMA-VARISSUO			
Piv 11750-12430			
Liikenteen yleissuunnitelma			
MITTA- KAAVA 1:1000	LIITTYVÄ PIIRI KORVAA KORVATTU	nro <b>Varissuo VE 2</b>	HYV. TARK. PIIRT. SUUNN.
WSP Finland Oy Pasilan asema-aukio 1, 13 krs. 00520 Helsinki Puh. 020 785 411		LAAT. 8.6.2022	Jari Laaksonen



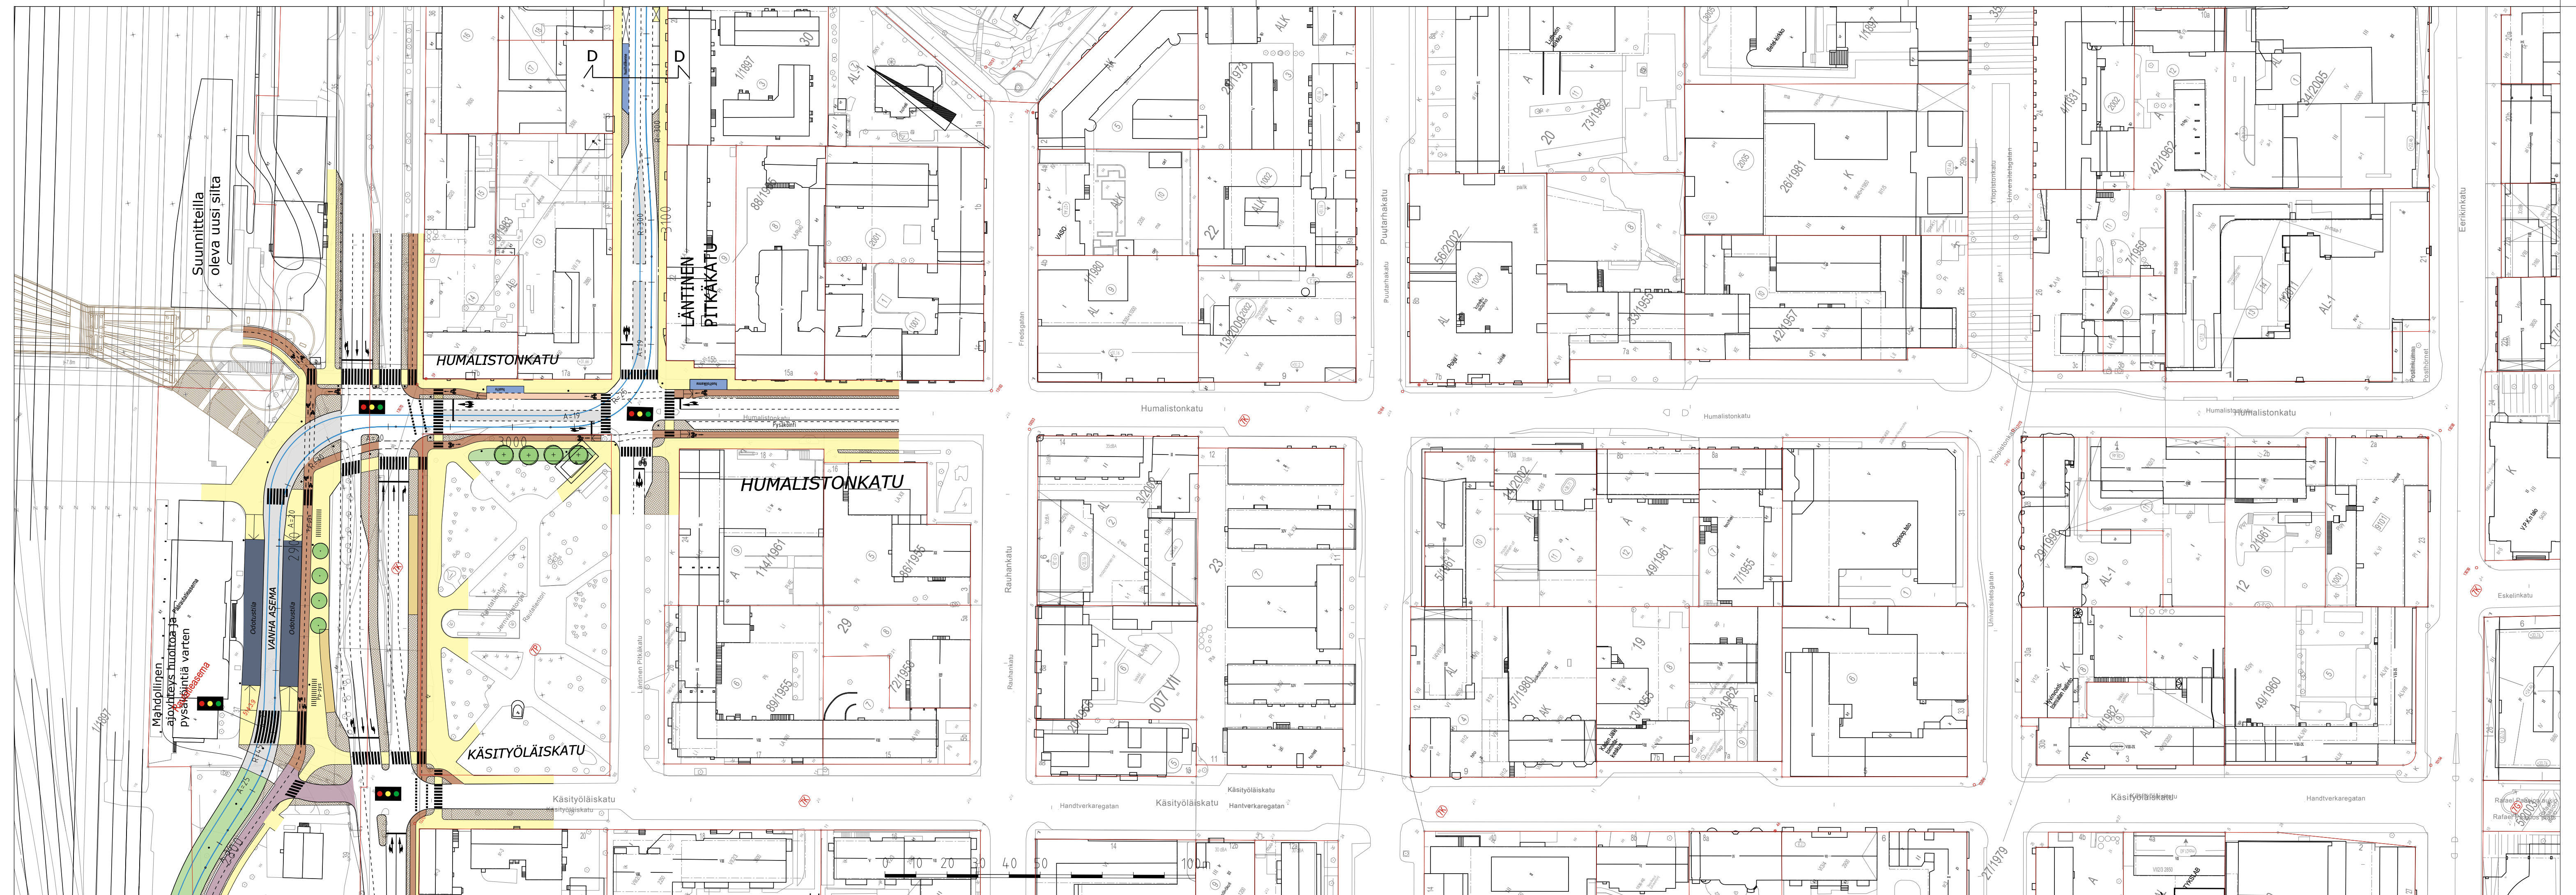

- RAITIOTIE / NURMIRATA
- RAITIOTIE / ASFALTTI TAI KIVEYS
- JOUKKOLIIKENNEKAISTA
- AJORATA
- JALANKULKU
- YHDISTETTY JK/PP
- PYÖRÄTIE
- PYÖRÄTIE, 3-TASO
- PYÖRÄKAISTA
- PYÖRÄKATU
- PYSÄKIN ODOTUSTILA, RATIKKA / BUSSI
- EROTUSALUE, KIVEYS
- EROTUSALUE, ISTUTUS

TURKU

**TURUN RAITIOTIEN YLEISSUUNNITELMA**  
 SATAMA-VARISSUO  
 Plv 3060-3740  
 Liikenteen yleissuunnitelma

MITTA- KAAVA	LIITTYY PIIR. KORVAA	nro	<b>LIIK-5</b>
1:1000	KORVATTU		


HYV.			
TARK.			
PIIRT.			
SUUNN.			



WSP Finland Oy  
 Pasilan asema-aukio 1, 13 krs.  
 00520 Helsinki  
 Puh: 020 786 411

LAAT.	8.6.2022	Jari Laaksonen	Esa Karvonen
-------	----------	----------------	--------------



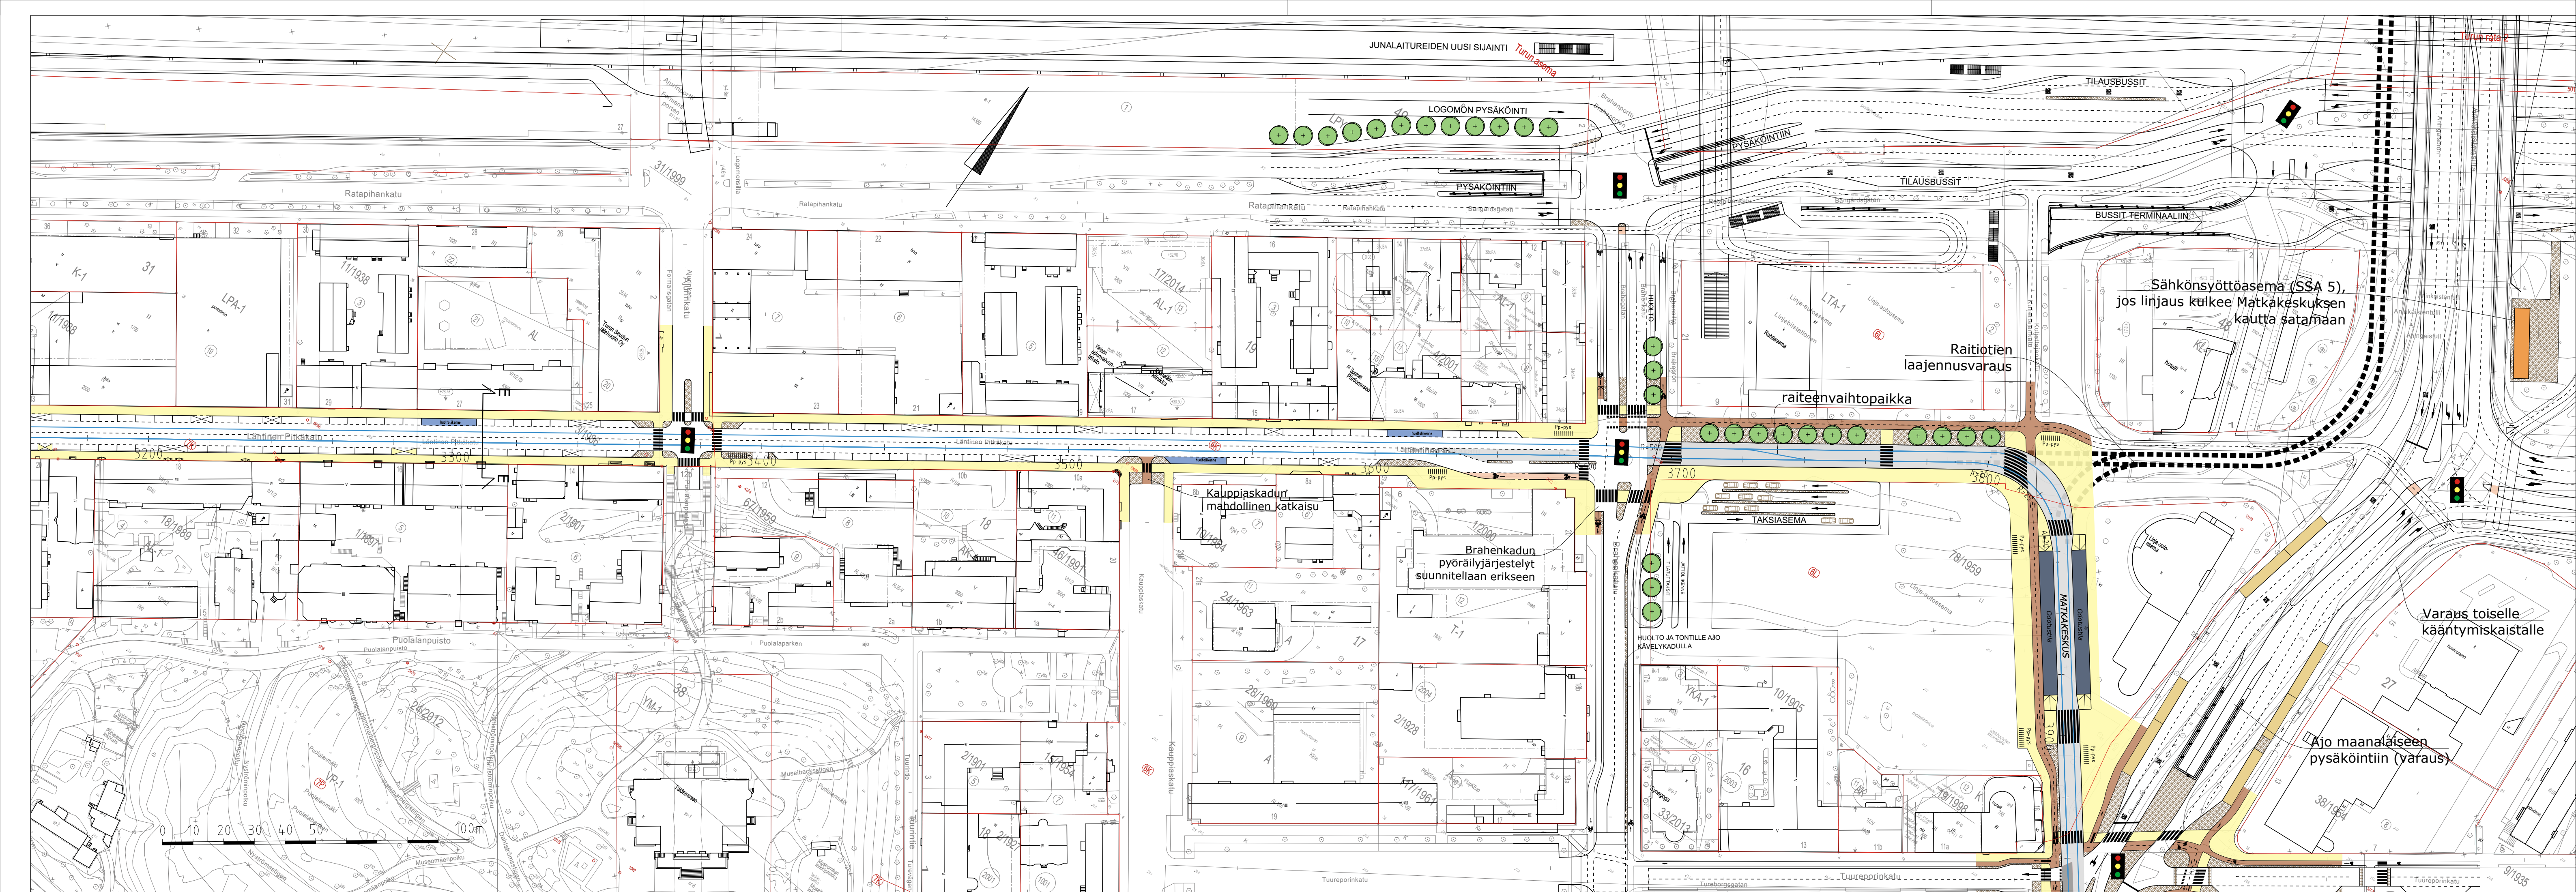

- RAITIOTIE / NURMIRATA
- RAITIOTIE / ASFALTTI TAI KIVEYS
- JOUKKOLIIKENNEKAISTA
- AJORATA
- JALANKULKU
- PYÖRÄTIE
- PYÖRÄTIE, 3-TASO
- PYÖRÄKAISTA
- PYSÄKIN ODOTUSTILA, RATIKKA / BUSSI
- EROTUSALUE, KIVEYS
- EROTUSALUE, ISTUTUS



**TURUN RAITIOTIEN YLEISSUUNNITELMA**  
**SATAMA-VARISSUO**  
 Plv 3200-3950  
 Liikenteen yleissuunnitelma

MITTA- KAAVA 1:1000	LIITTYY PIIR. KORVAA KORVATTU	nro <b>LIIK-LP</b>	
---------------------------	-------------------------------------	-----------------------	--


HYV.			
TARK.			
PIIRT.			
SUUNN.			



WSP Finland Oy  
 Pasilan asema-aukio 1, 13 krs.  
 00520 Helsinki  
 Puh: 020 786 411

LAAT.	8.6.2022	Jari Laaksonen	Esa Karvonen
-------	----------	----------------	--------------



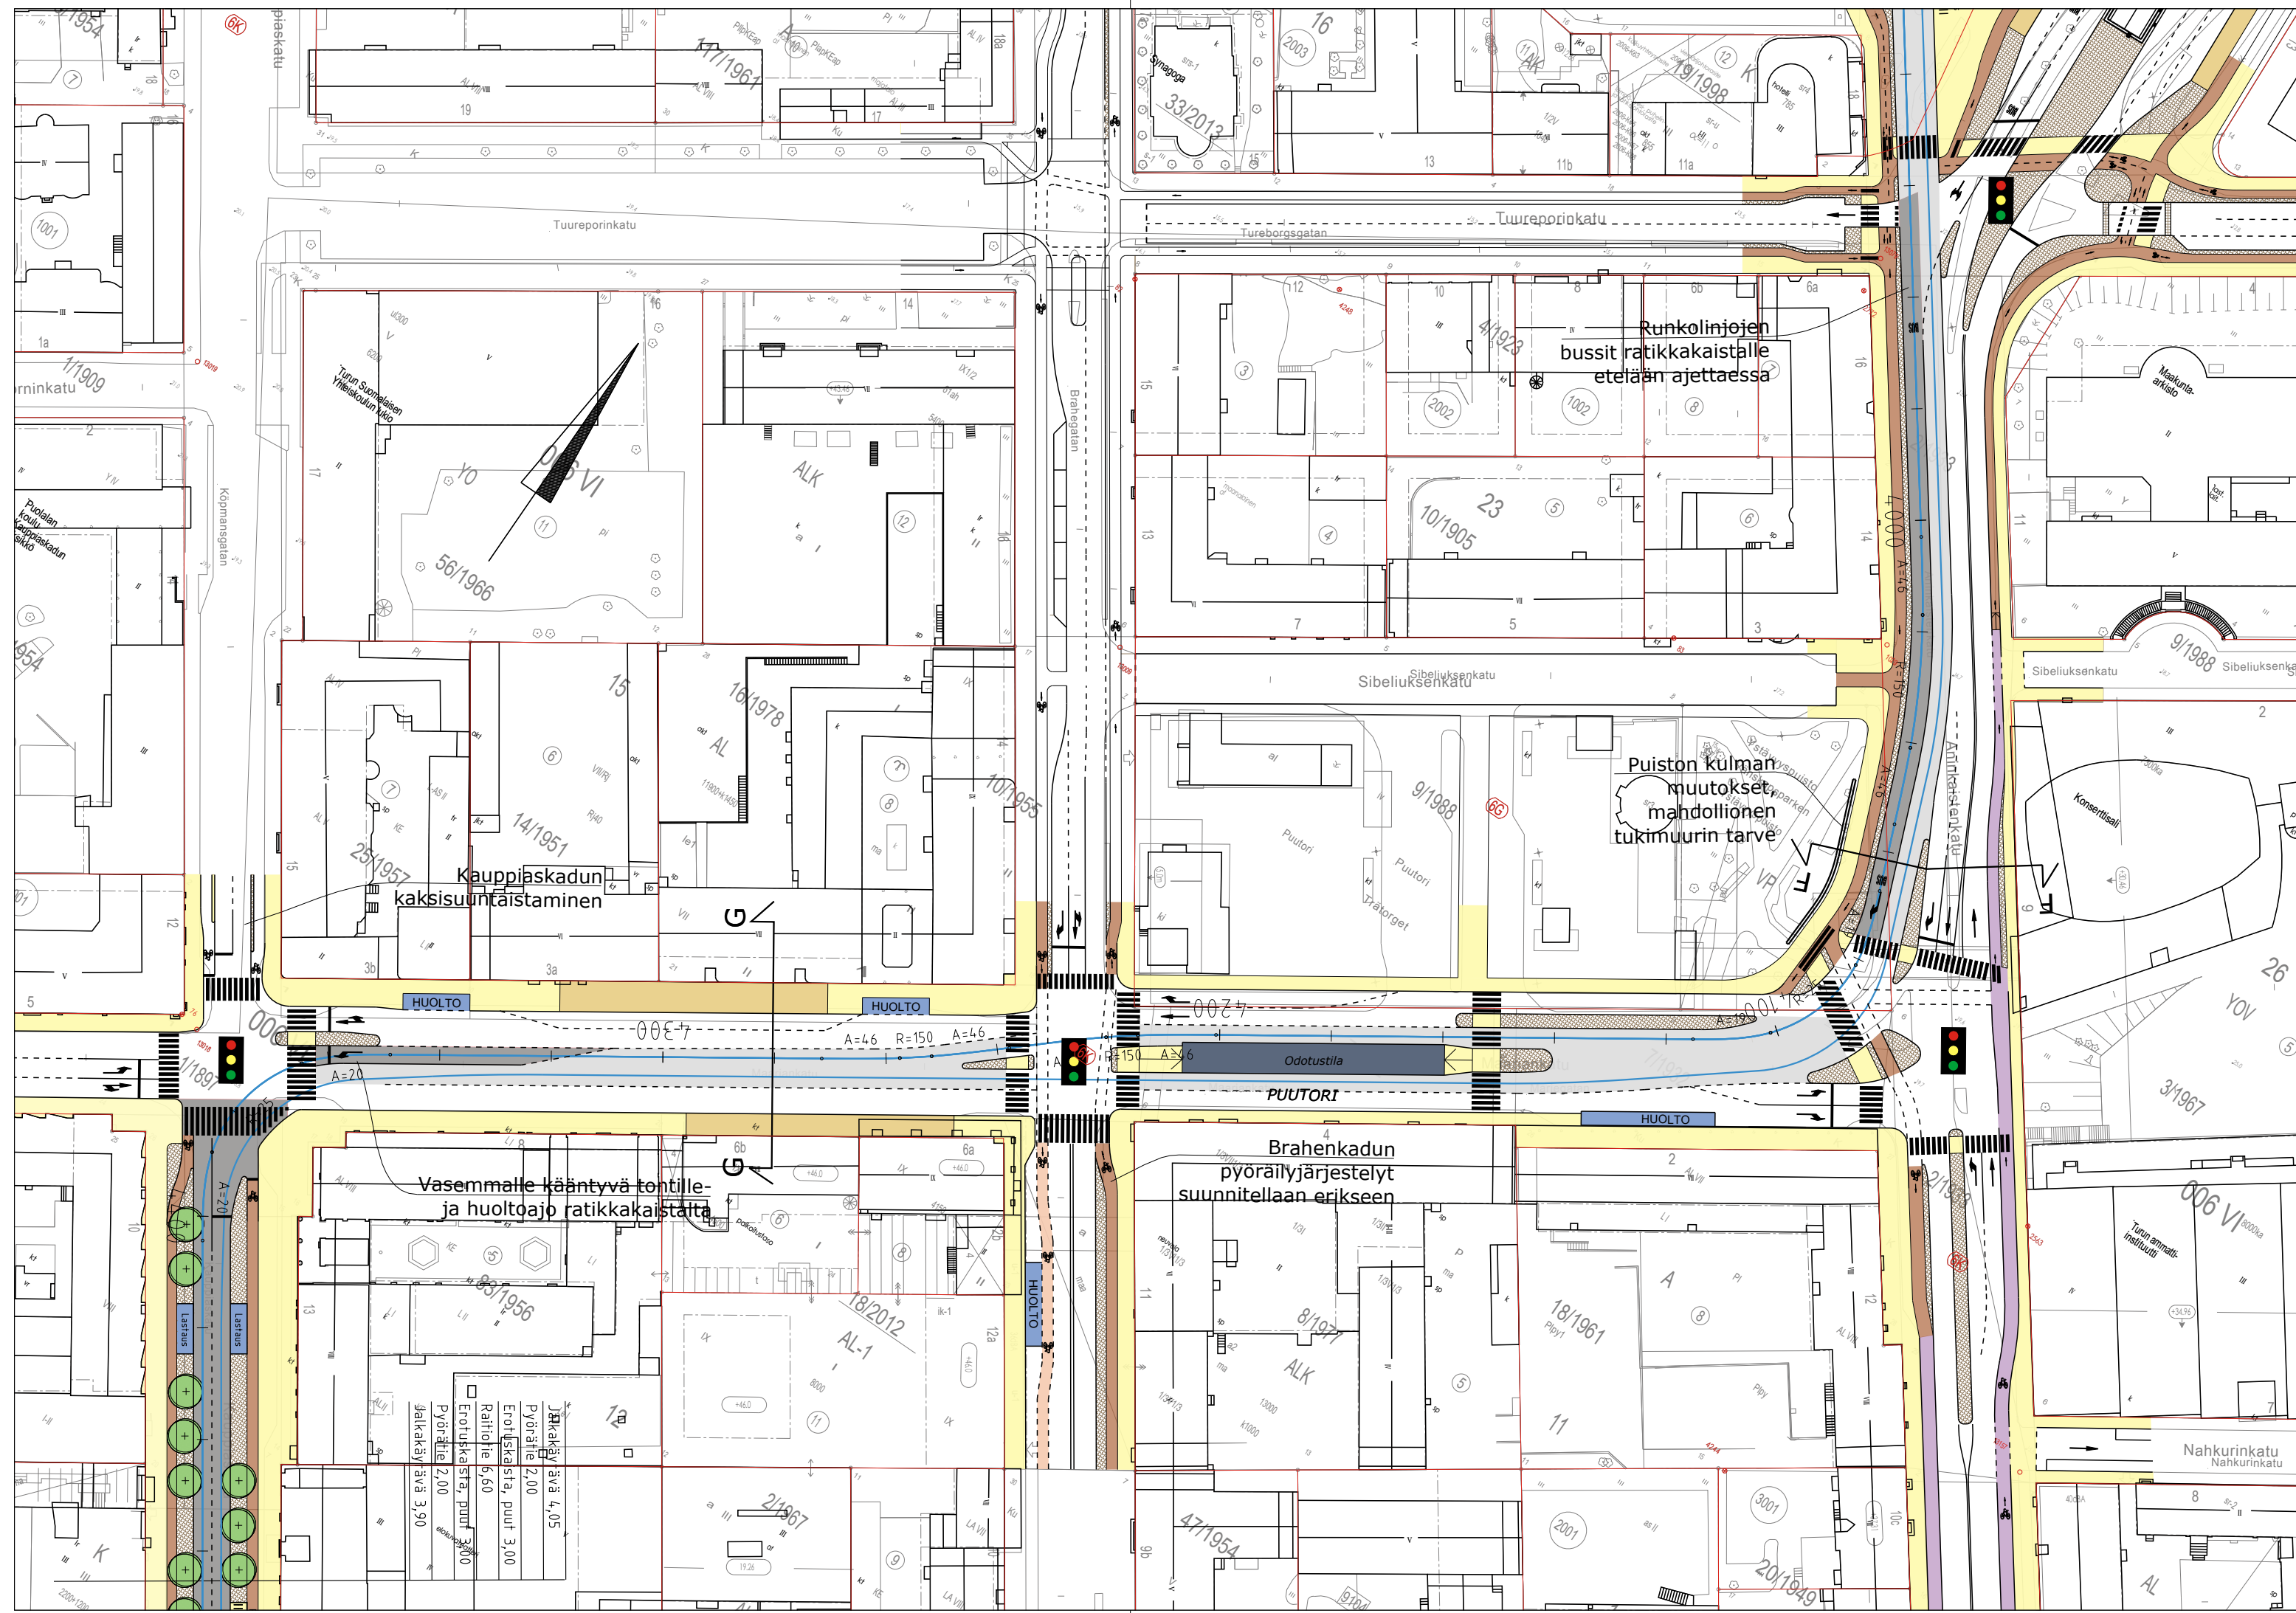

- RAITIOTIE / NURMIRATA
- RAITIOTIE / ASFALTTI TAI KIVEYS
- JOUKKOLIIKENNEKAISTA
- AJORATA
- JALANKULKU
- PYÖRÄTIE
- PYÖRÄTIE, 3-TASO
- PYÖRÄKAISTA
- PYSÄKIN ODOTUSTILA, RATIKKA / BUSSI
- EROTUSALUE, KIVEYS
- EROTUSALUE, ISTUTUS



**TURUN RAITIOTIEN YLEISSUUNNITELMA**  
**SATAMA-VARISSUO**  
 Piv 3950-4450  
 Liikenteen yleissuunnitelma

MITTA- KAAVA	LIITTYY PIIR.	nro
1:1000	KORVAA	<b>LIIK-PUU</b>
	KORVATTU	


HYV.				
TARK.				
PIIRT.				
SUUNN.				



WSP Finland Oy  
 Pasilan asema-aukio 1, 13 krs.  
 00520 Helsinki  
 Puh: 020 786 411

LAAT.	8.6.2022	Jari Laaksonen Esa Karvonen
-------	----------	--------------------------------



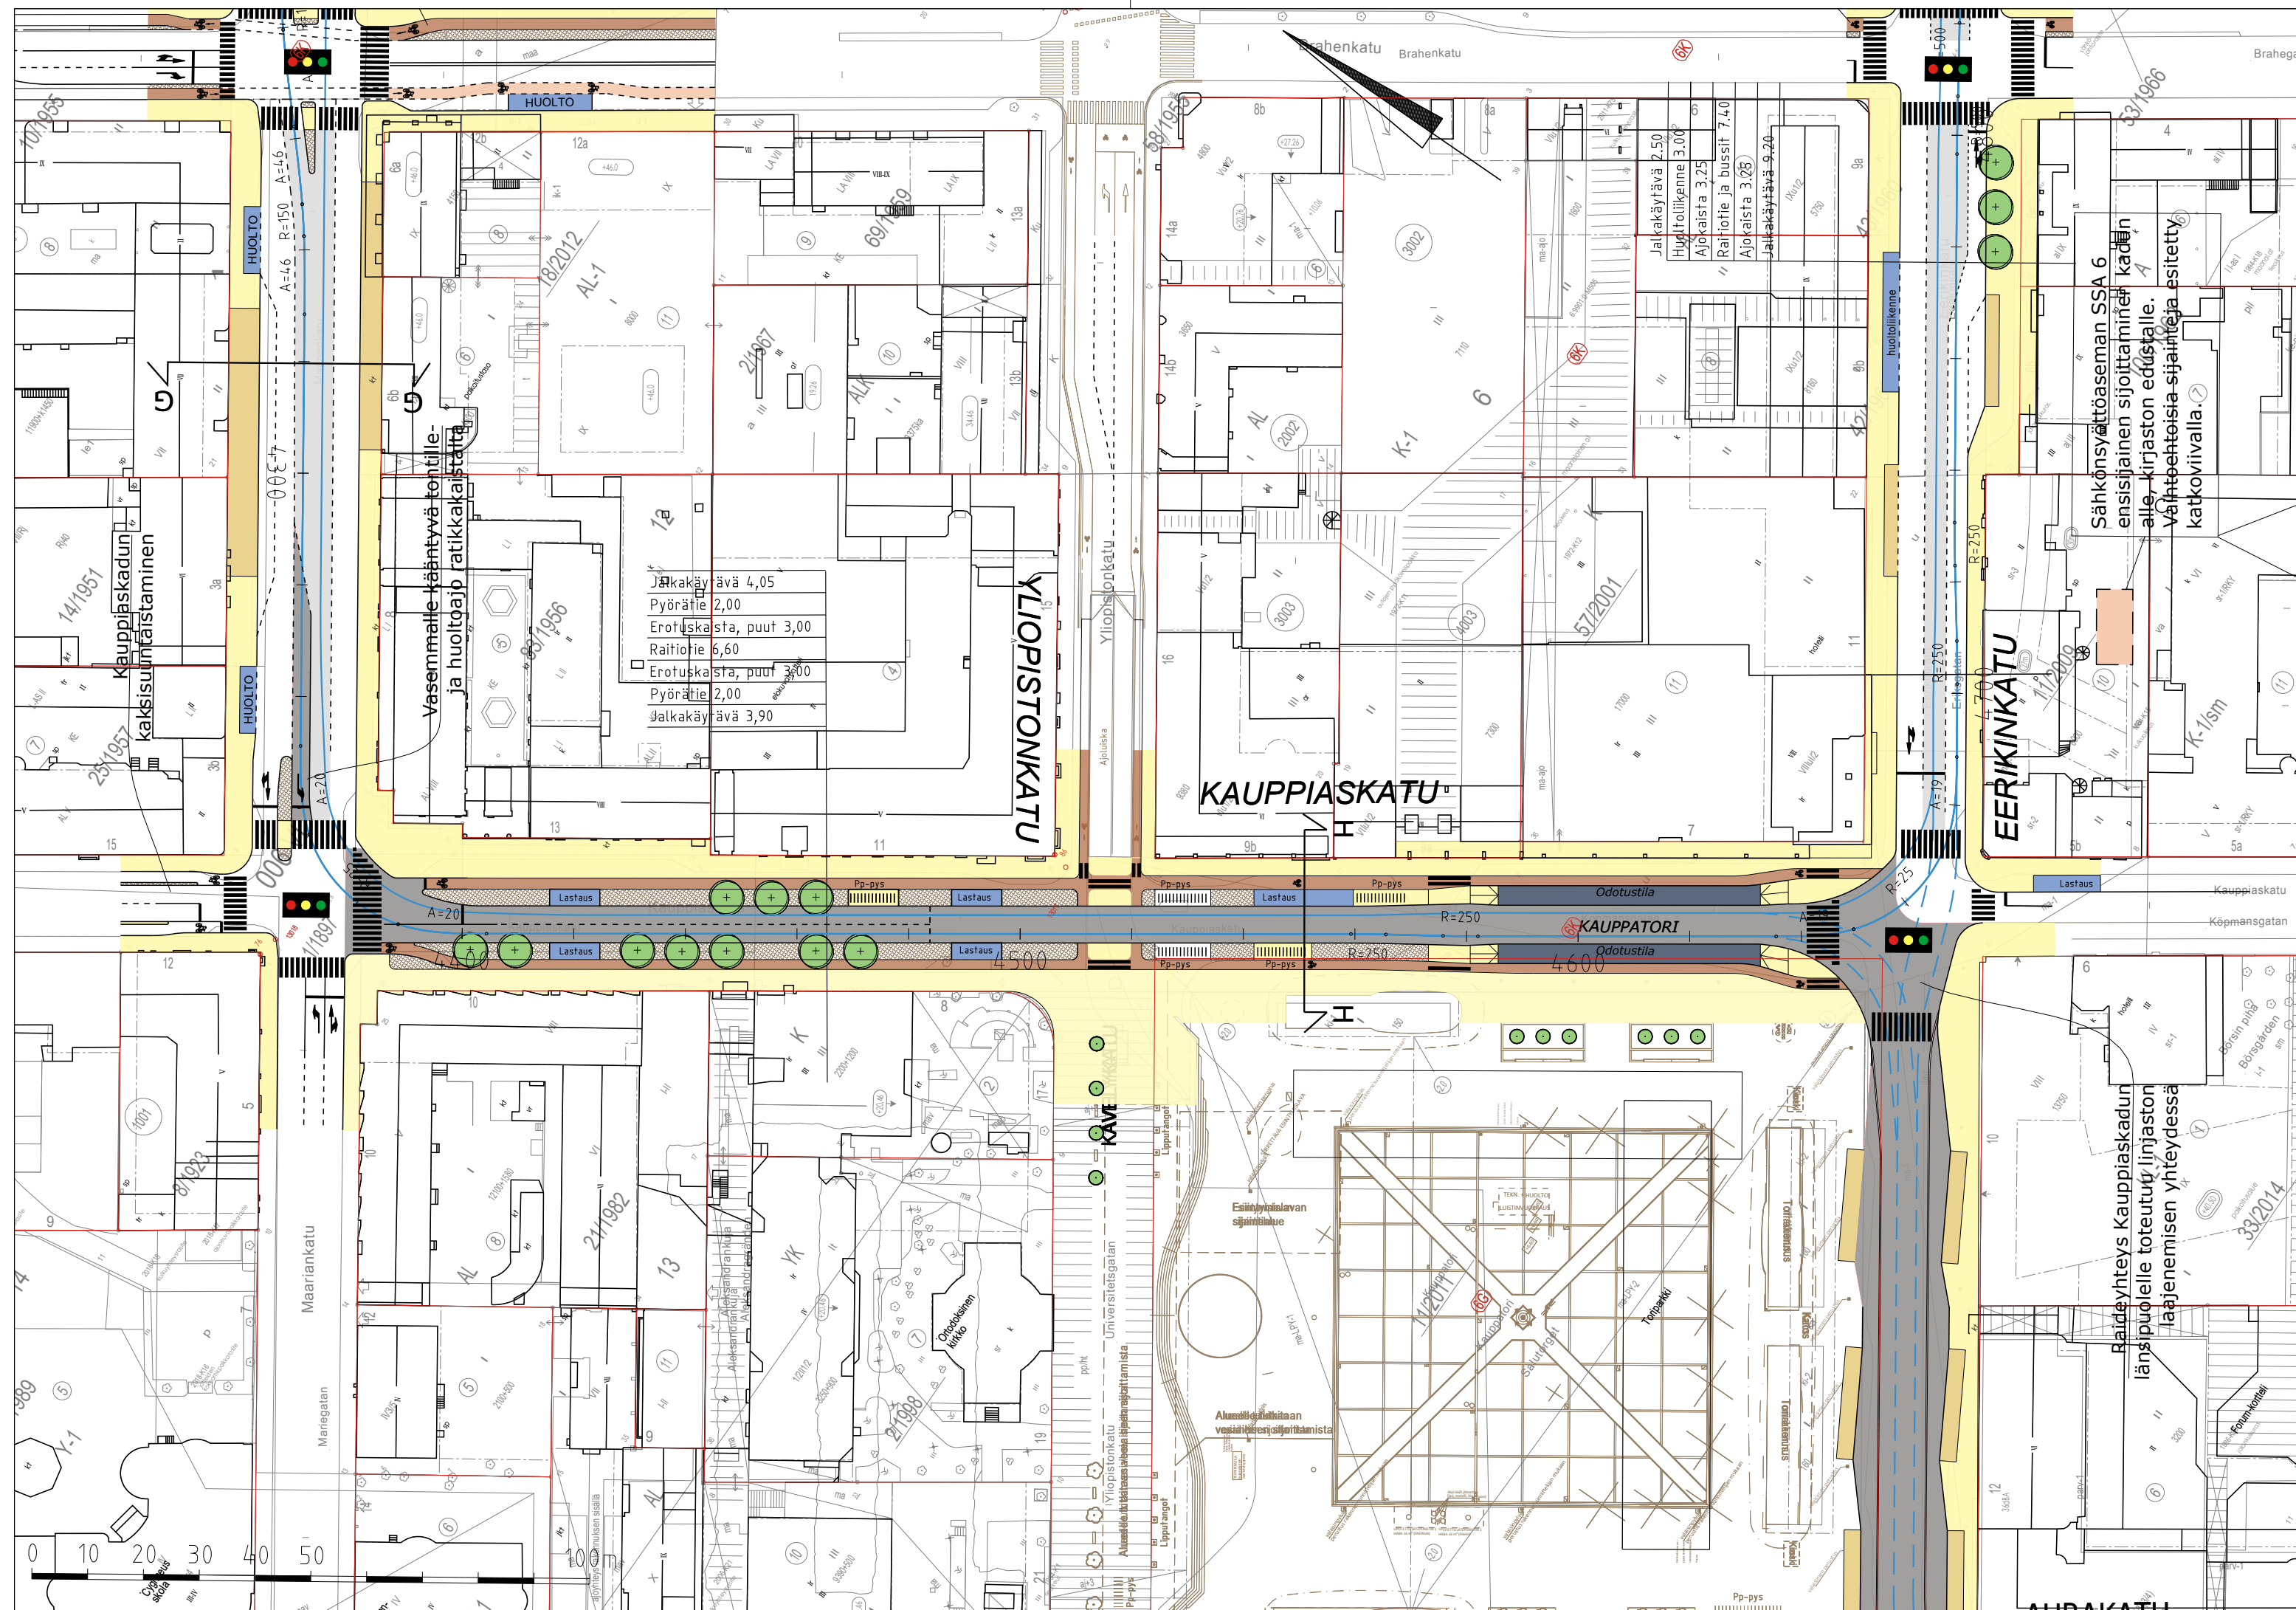

- RAITIOTIE / NURMIRATA
- RAITIOTIE / ASFALTTI TAI KIVEYS
- JOUKKOLIIKENNEKAISTA
- AJORATA
- JALANKULKU
- PYÖRÄTIE
- PYÖRÄTIE, 3-TASO
- PYÖRÄKAISTA
- PYSÄKIN ODOTUSTILA, RATIKKA / BUSSI
- EROTUSALUE, KIVEYS
- EROTUSALUE, ISTUTUS



**TURUN RAITIOTIEN YLEISSUUNNITELMA**  
**SATAMA-VARISSUO**  
 Piv 4200-4800  
 Liikenteen yleissuunnitelma

MITTA- KAAVA	LIITTYY PIIR.	nro	
1:1000	KORVAA	<b>LIIK-KAUPP</b>	
	KORVATTU		


HYV.			
TARK.			
PIIRT.			
SUUNN.			



WSP Finland Oy  
 Pasilan asema-aukio 1, 13 krs.  
 00520 Helsinki  
 Puh: 020 786 411

LAAT.	8.6.2022	Jari Laaksonen Esa Karvonen
-------	----------	--------------------------------



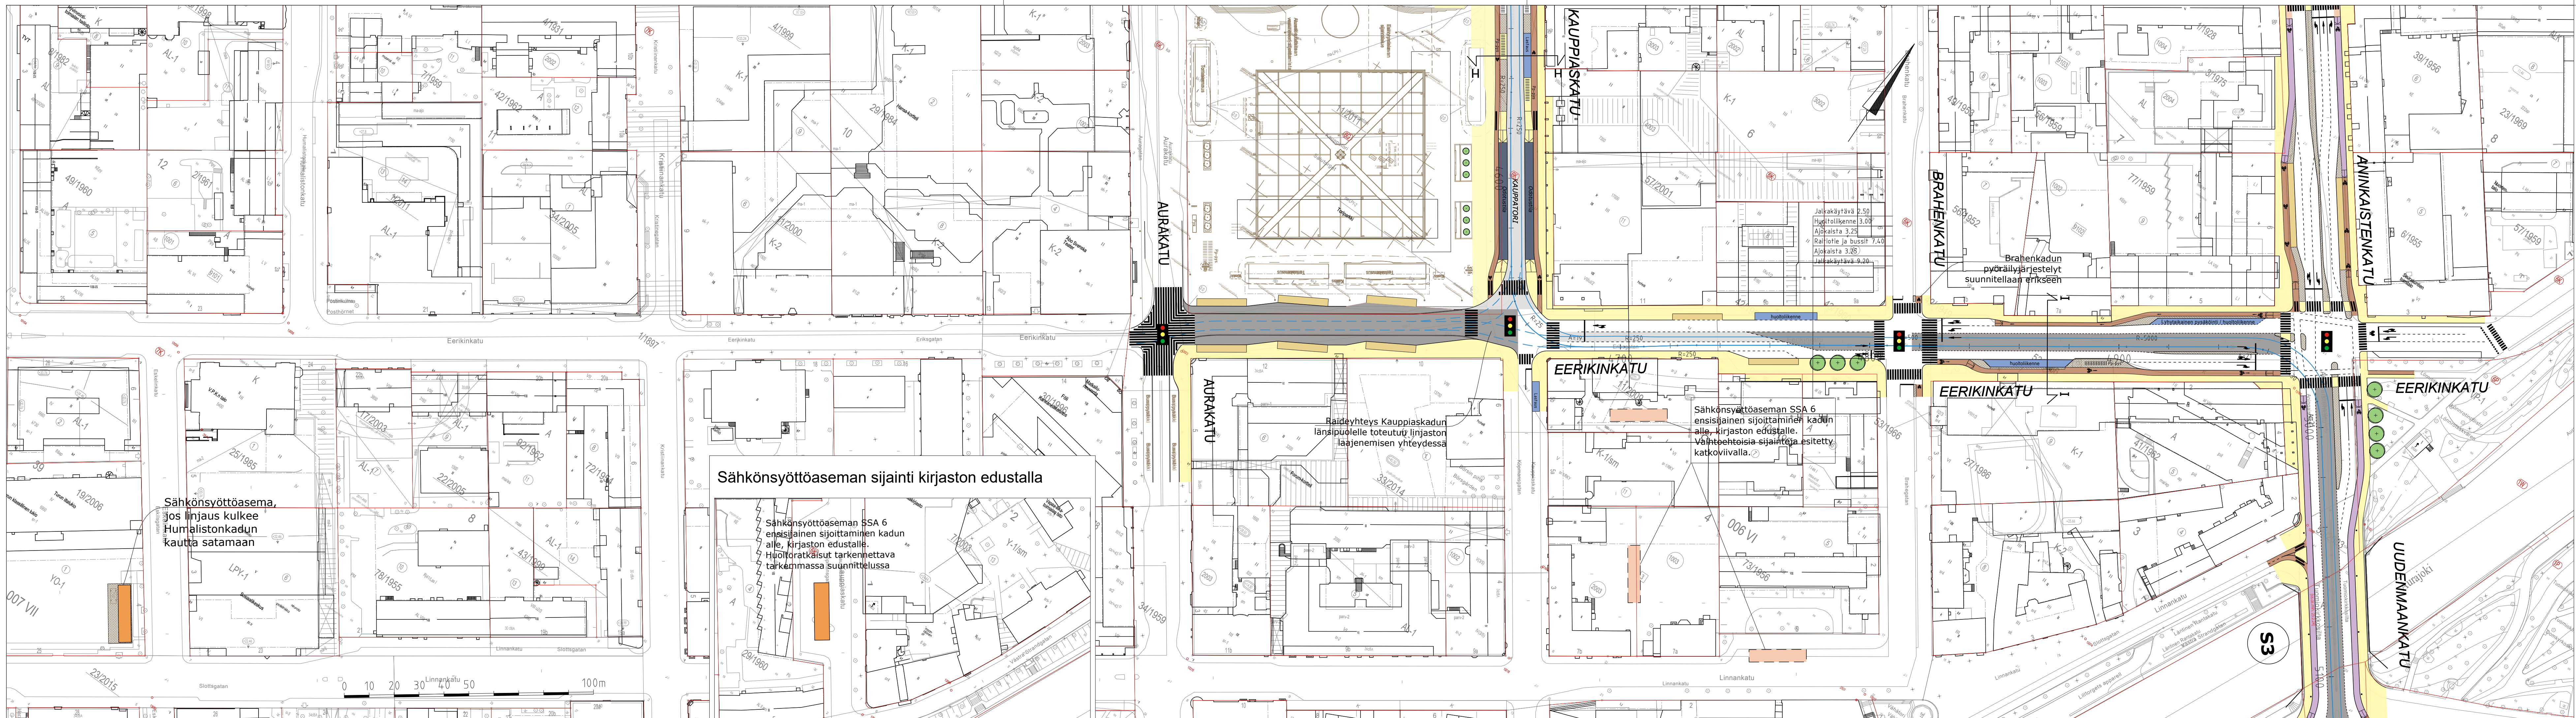

- RAITIOTIE / NURMIRATA
- RAITIOTIE / ASFALTTI TAI KIVEYS
- JOUKKOLIIKENNEKAISTA
- AJORATA
- JALANKULKU
- YHDISTETTY JKPP
- PYÖRÄTIE
- PYÖRÄTIE, 3-TASO
- PYÖRÄKAISTA
- PYSÄKIN ODOTUSTILA, RATIKKA / BUSSI
- EROTUSALUE, KIVEYS
- EROTUSALUE, ISTUTUS

Sähkönsyöttöasema, jos linjaus kulkee Humalistonkadun kautta satamaan

Sähkönsyöttöaseman sijainti kirjaston edustalla

Sähkönsyöttöaseman SSA 6 ensisijainen sijoittaminen kadun alle, kirjaston edustalle. Huurolratkaisut tarkennettava tarkemmassa suunnittelussa

Raideyhteys Kauppiaskadun länsipuolelle toteutuu linjaston laajenemisen yhteydessä

Sähkönsyöttöaseman SSA 6 ensisijainen sijoittaminen kadun alle, kirjaston edustalle. Vaihdevaihtoisia sijoituksia esitetty katkoviivalla.

Brahenkadun pyöräilyjärjestelyt suunnitellaan erikseen

Lyhytaikainen pysäköinti / huoltoliikenne



**TURKU**
**wsp**

**TURUN RAITIOTIEN YLEISSUUNNITELMA**  
**SATAMA-VARISSUO**  
 Piv 4600-5100  
 Liikenteen yleissuunnitelma


MITTA- KAAVA	LIITTYY PIIR. KORVAA KORVATTU	nro	<b>LIIK-6</b>
1:1000			

WSP Finland Oy  
 Pasilan asema-aukio 1, 13 krs.  
 00520 Helsinki  
 Puh: 020 786 411

LAAT. 28.6.2022

Jari Laaksonen  
Esa Karvonen



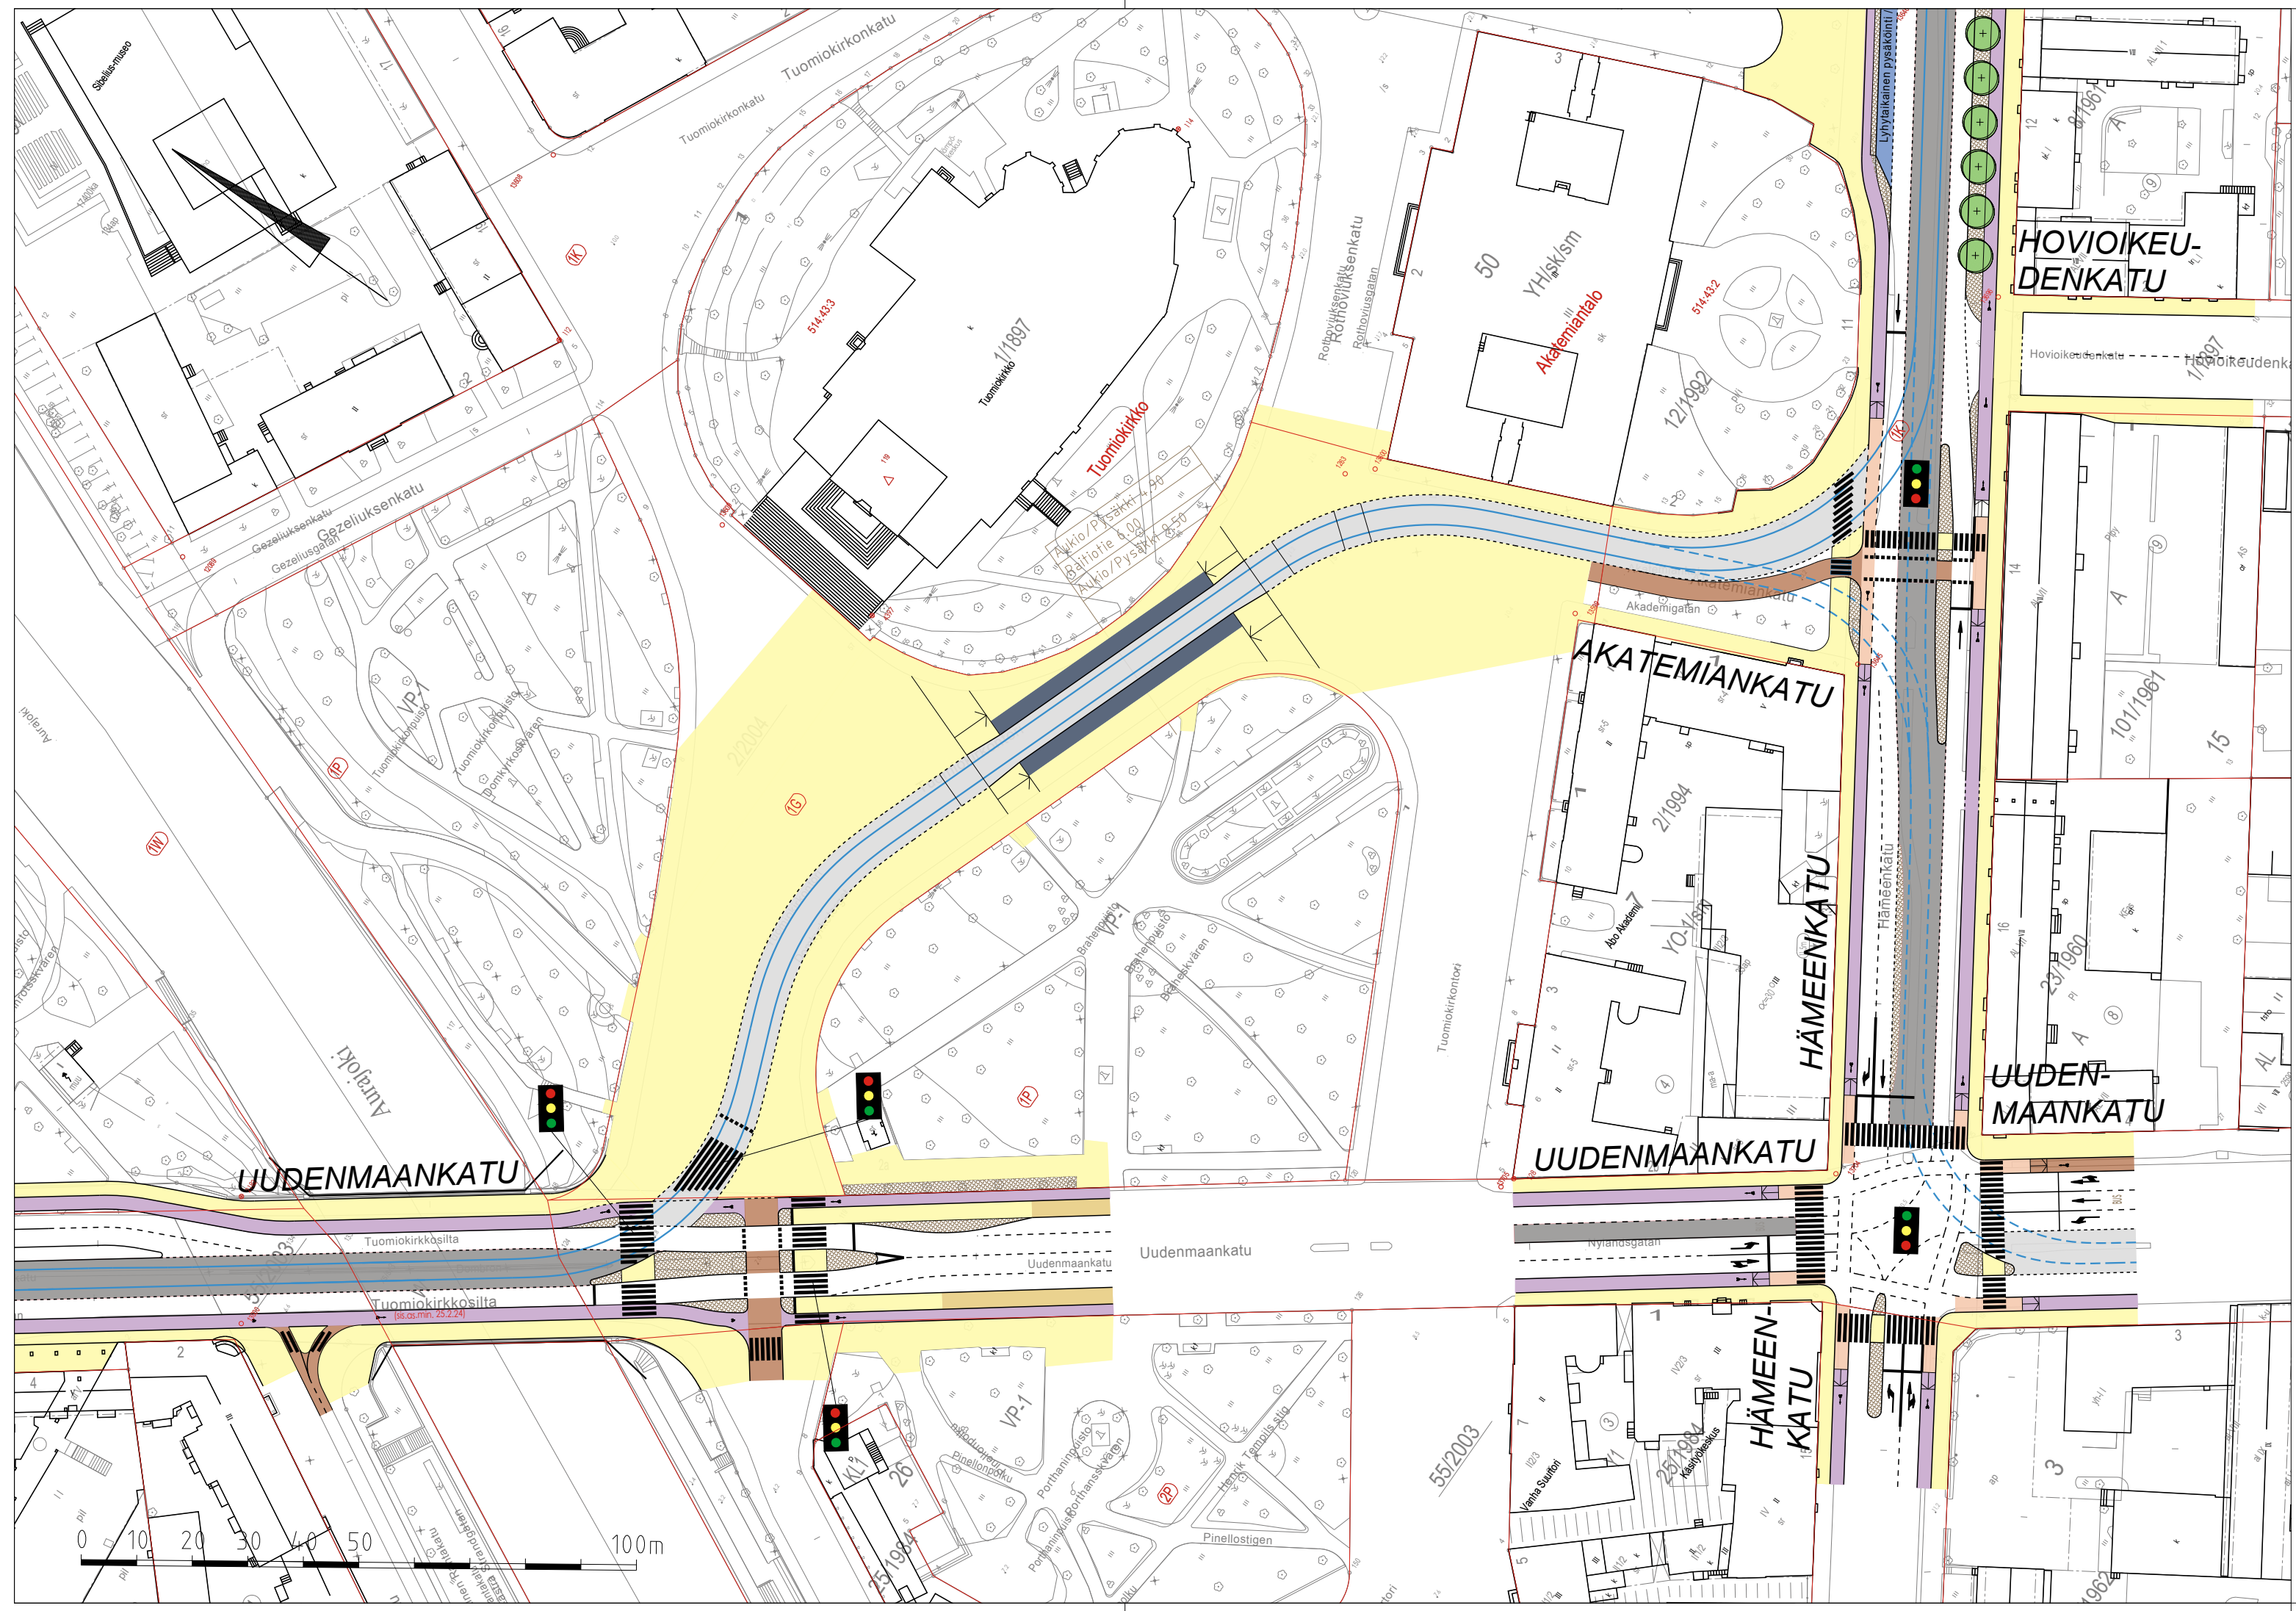

- RAITIOTIE / NURMIRATA
- RAITIOTIE / KIVEYS
- JOUKKOLIKENNEKAISTA
- AJORATA
- JALANKULKU
- PYÖRÄTIE
- PYÖRÄTIE, 3-TASO
- PYÖRÄKAISTA
- PYSÄKIN ODOTUSTILA, RATIKKA / BUSSI
- EROTUSALUE, KIVEYS
- EROTUSALUE, ISTUTUS



**TURUN RAITIOTIEN YLEISSUUNNITELMA**  
**SATAMA-VARISSUO**  
 Tuomiokirkon linjausvaihtoehto  
 Liikenteen yleissuunnitelma

MITTA- KAAVA	LIITTYY PIIR.	nro	
1:1000	KORVAA	<b>LIIK-TUOMIO</b>	
	KORVATTU		


HYV.	
TARK.	
PIIRT.	
SUUNN.	



WSP Finland Oy  
 Pasilan asema-aukio 1, 13 krs.  
 00520 Helsinki  
 Puh: 020 786 411

LAAT.	8.6.2022	Jari Laaksonen Esa Karvonen
-------	----------	--------------------------------



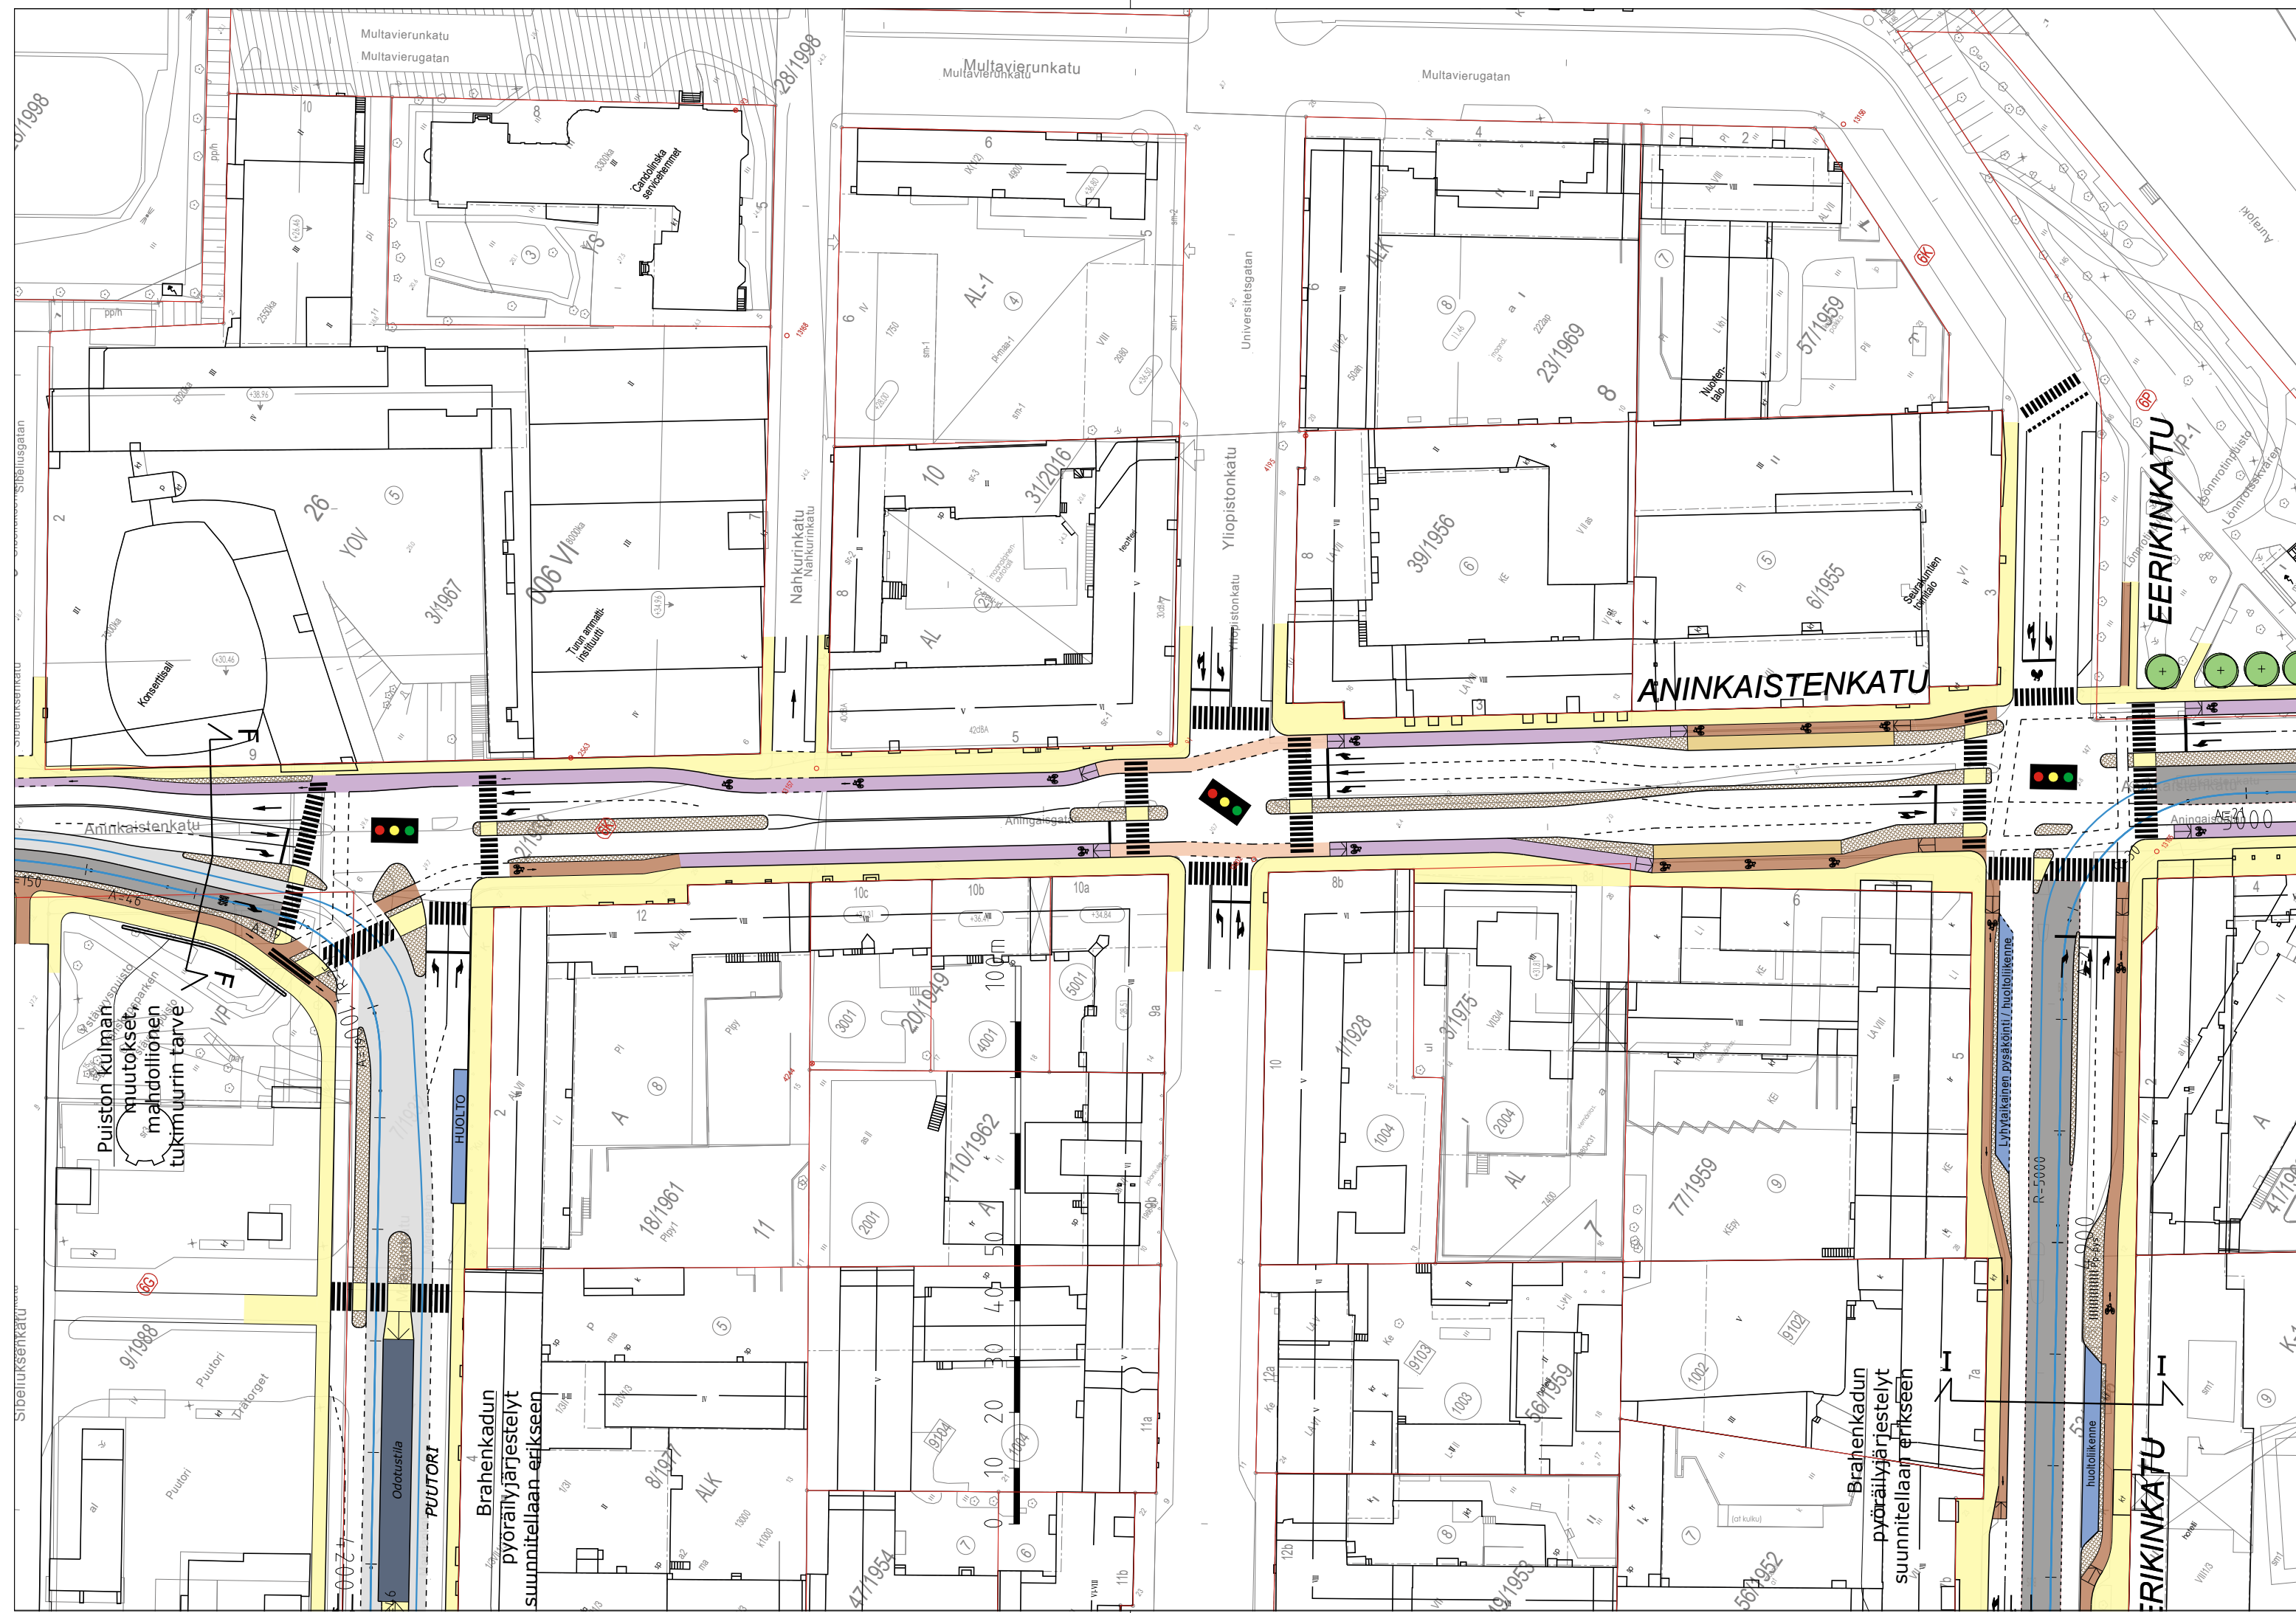

- RAITIOTIE / NURMIRATA
- RAITIOTIE / ASFALTTI TAI KIVEYS
- JOUKKOLIKENNEKAISTA
- AJORATA
- JALANKULKU
- PYÖRÄTIE
- PYÖRÄTIE, 3-TASO
- PYÖRÄKAISTA
- PYSÄKIN ODOTUSTILA, RATIKKA / BUSSI
- EROTUSALUE, KIVEYS
- EROTUSALUE, ISTUTUS



**TURUN RAITIOTIEN YLEISSUUNNITELMA**  
**SATAMA-VARISSUO**  
 Aninkaistenkatu välillä Maariankatu-Eerikinkatu  
 Liikenteen yleissuunnitelma

MITTA- KAAVA	LIITTYY PIIR.	nro
1:1000	KORVAA	
	KORVATTU	

HYV.				
TARK.				
PIIRT.				
SUUNN.				



WSP Finland Oy  
 Pasilan asema-aukio 1, 13 krs.  
 00520 Helsinki  
 Puh: 020 786 411

LAAT.	22.8.2022	Jari Laaksonen
-------	-----------	----------------