


TURKU

TURUN RAITIOTIEN YLEISSUUNNITELMA
 SATAMA-VARISSUO
 Plv 0-950
 Liikenteen yleissuunnitelma

MITTA- KAAVA: 1:1000	LITTYY PIR. KORVAA KORVATTU	no	PIT-1	HYV.	TARK.
				PIRT.	
				SUUNN.	

WSP Finland Oy
 Pasilan asema-alue 1, 13 hrs.
 00520 Helsinki
 Puh. 020 796 411

LAAT.	8.6.2022	Jari Laaksonen Elmeri Kari Anne Eriksson
-------	----------	--

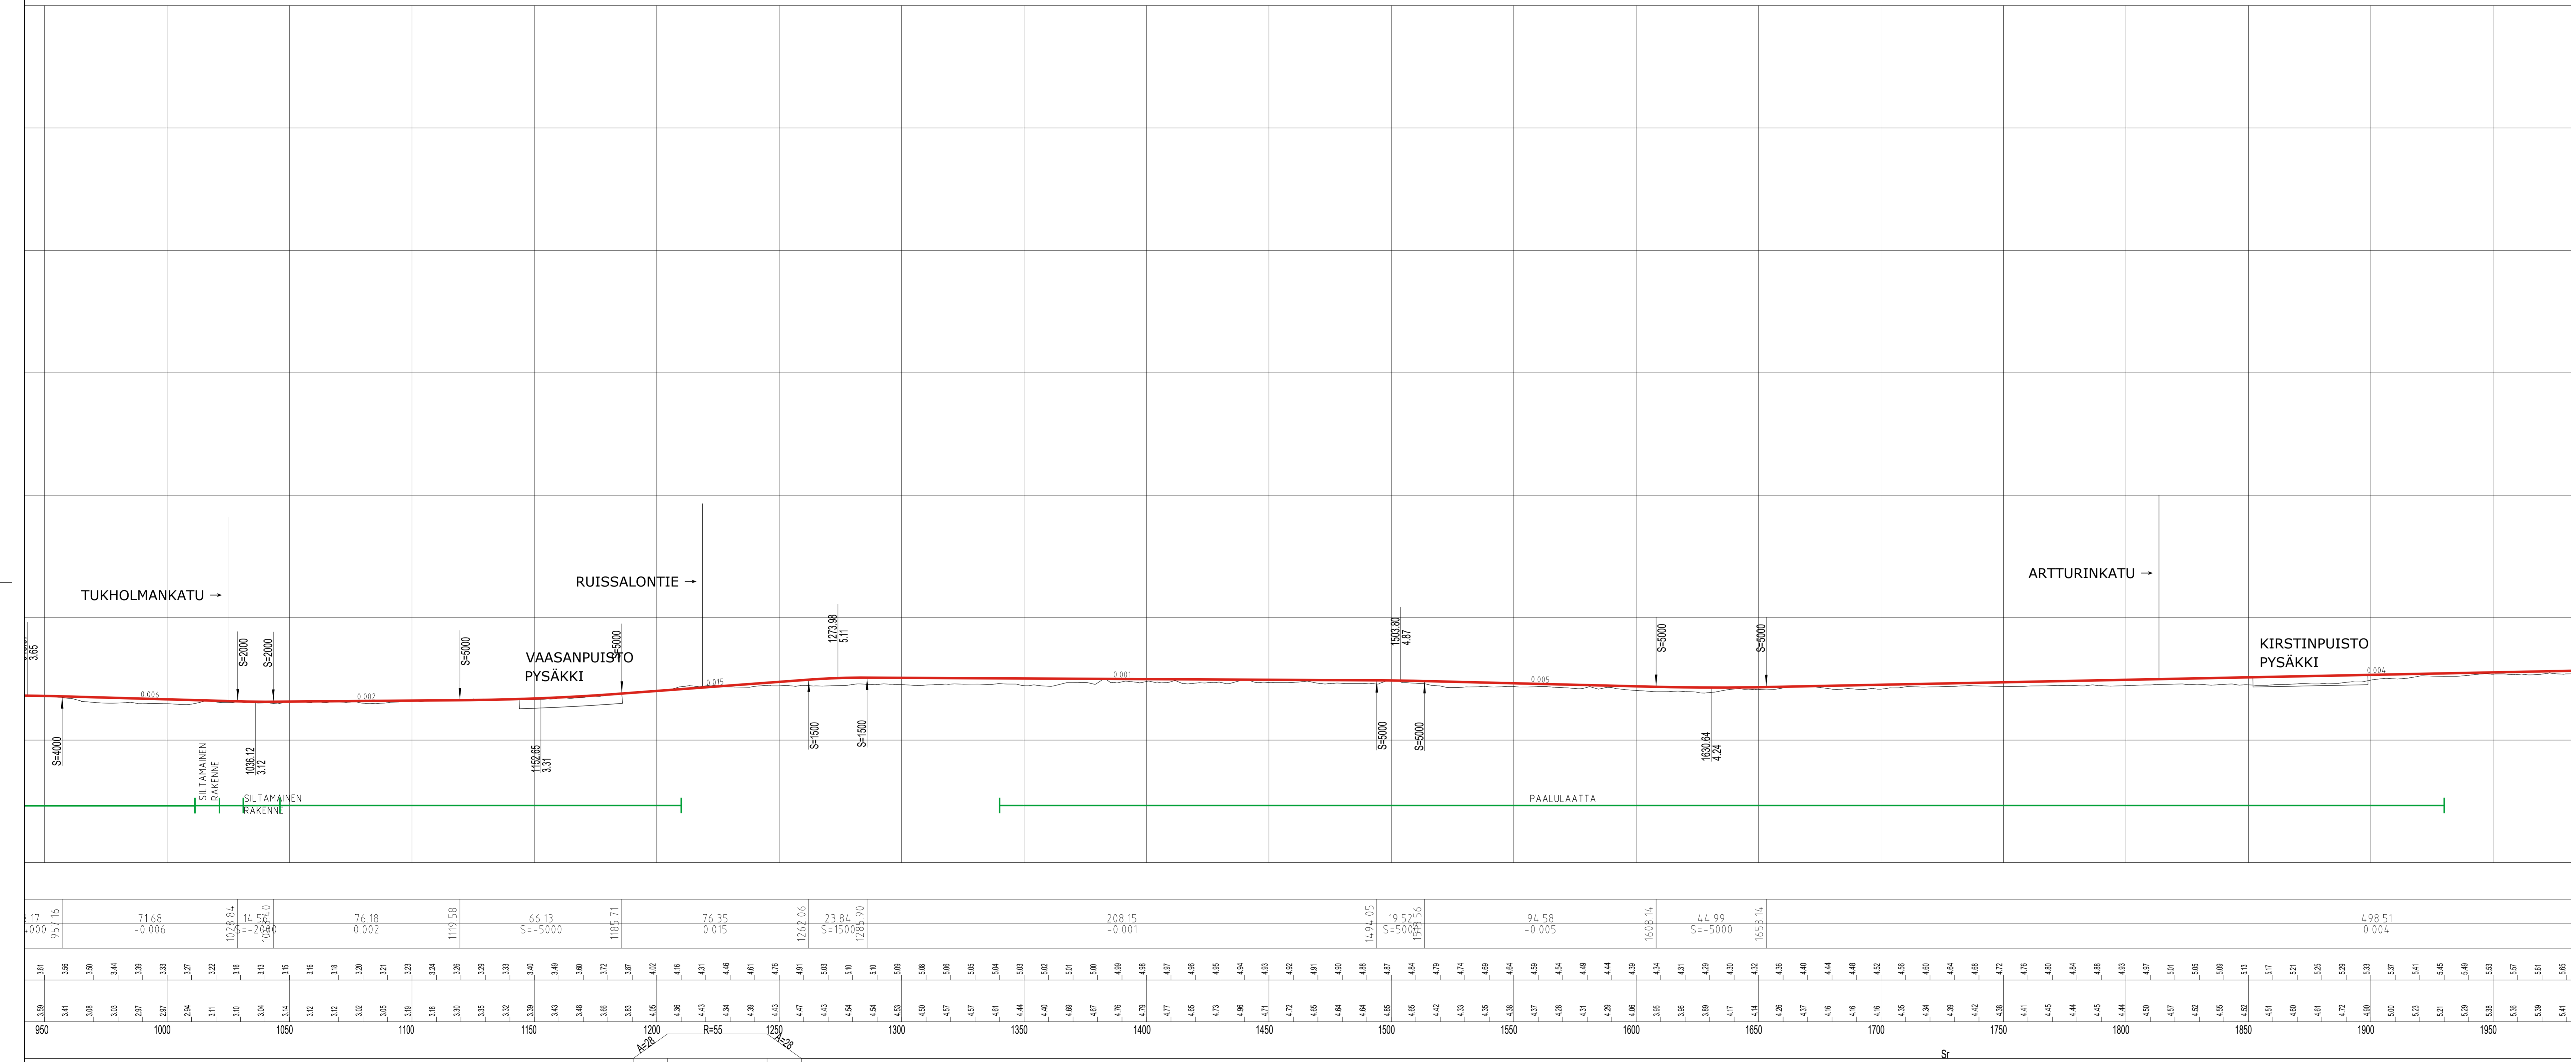

17.000	17.16	71.68	102.84	76.18	66.13	1185.71	76.35	1267.06	23.84	19.5	94.58	1608.14	4.499	4.9851
-0.006		0.002	0.000	0.002	S=-5000	0.015	0.001	0.005	S=-15000	0.005	-0.005	0.004		





TURKU

TURUN RAITIOTIEN YLEISUUNNITELMA
 SATAMA-VARISSUO
 Plv 950-1950
 Liikenteen yleissuunnitelma

MITTA: 1:1000	KORVAVA: LITTYY PIRI	no	HYV.
	KORVAA: KORVATTU		TARK.
		PIT-2	PIRT.
			SUUNN.

WSP Finland Oy
 Pasilan asema-alue 1, 13 hrs.
 00200 Helsinki
 Puh. 020 796 411

LAAT.	8.6.2022	Jari Laaksonen Elmeri Kari Anne Eriksson
-------	----------	--

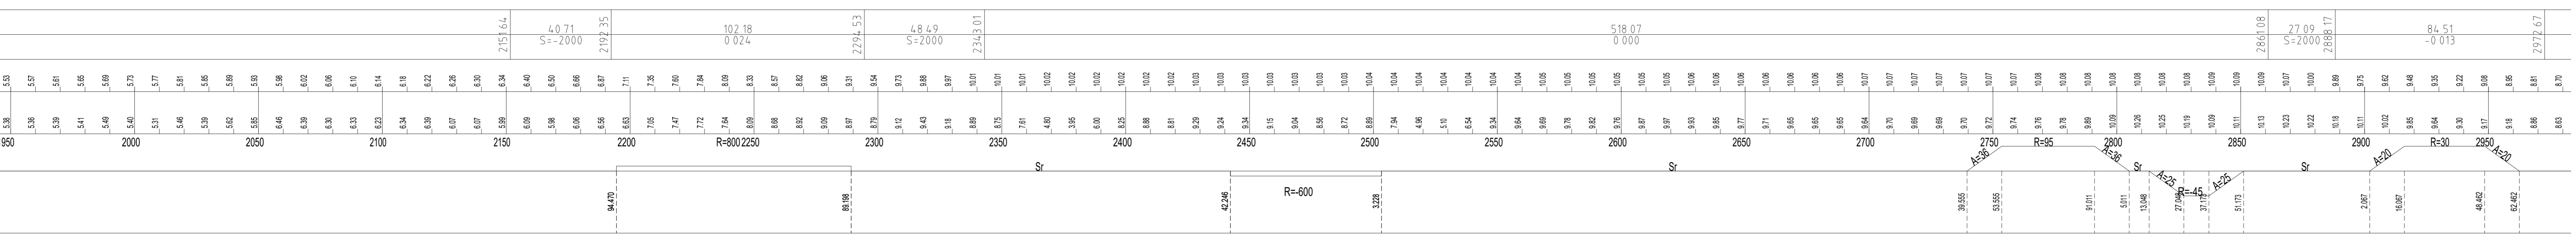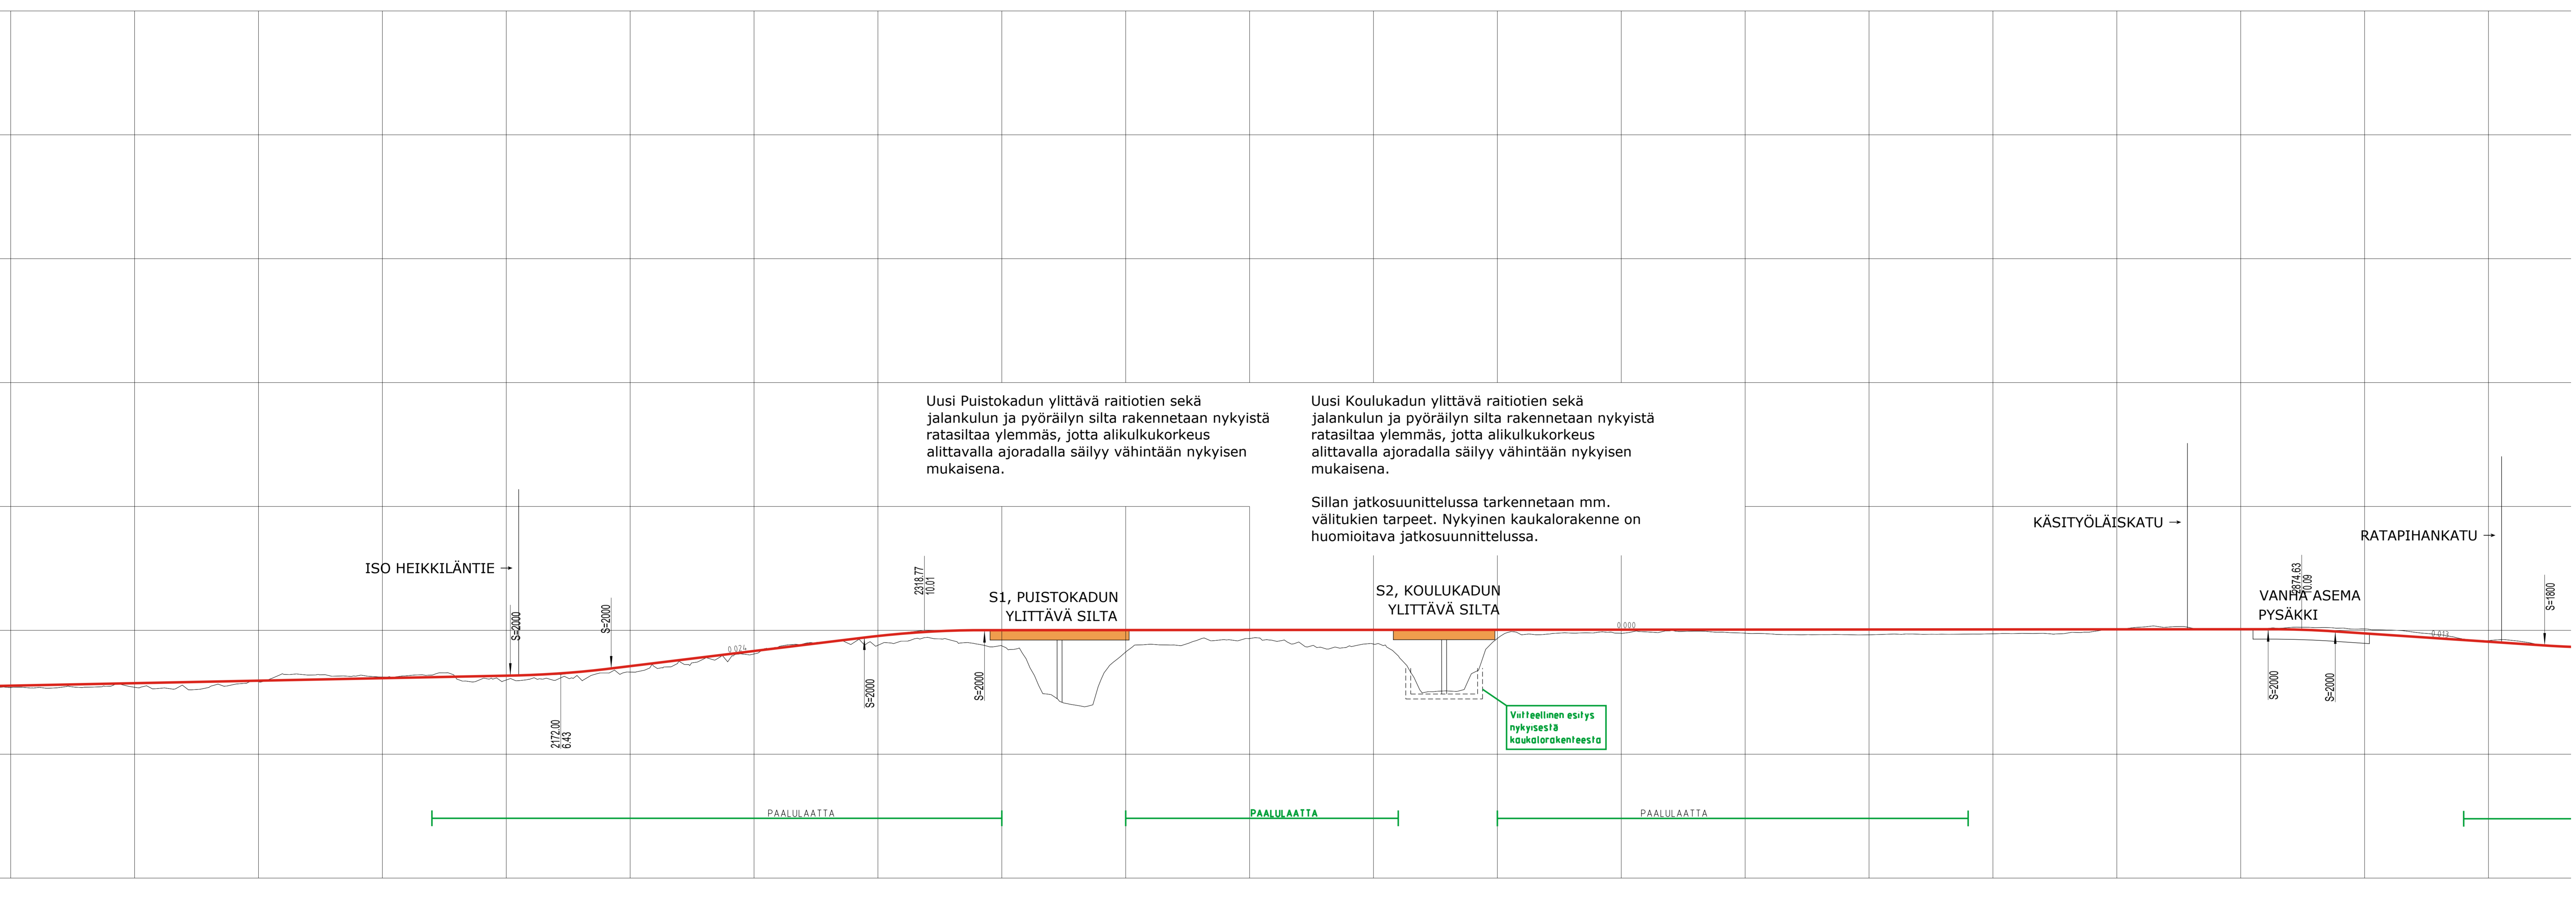

TURKU


TURUN RAITIOTIEN YLEISSUUNNITELMA
 SATAMA-VARISSUO
 Plv 1950-2950
 Liikenteen yleissuunnitelma

MITTA: 1:1000
 KÄYTTÖ: KORVAAVA
 SUUNNITTELIJA: LITTY PIRI
 KORTTI: KORVATTU
 NO: 100
 SUUNNITTELU: **PIT-3**

HYV. TARK. PIRT. SUUNN.


wsp WSP Finland Oy
 Pasilan asema-aukio 1, 13 krs.
 00210 Helsinki
 Puh. 020 796 411

LAAT. 29.11.2022
 Jari Laaksonen
 Elmeri Kari
 Anne Eriksson

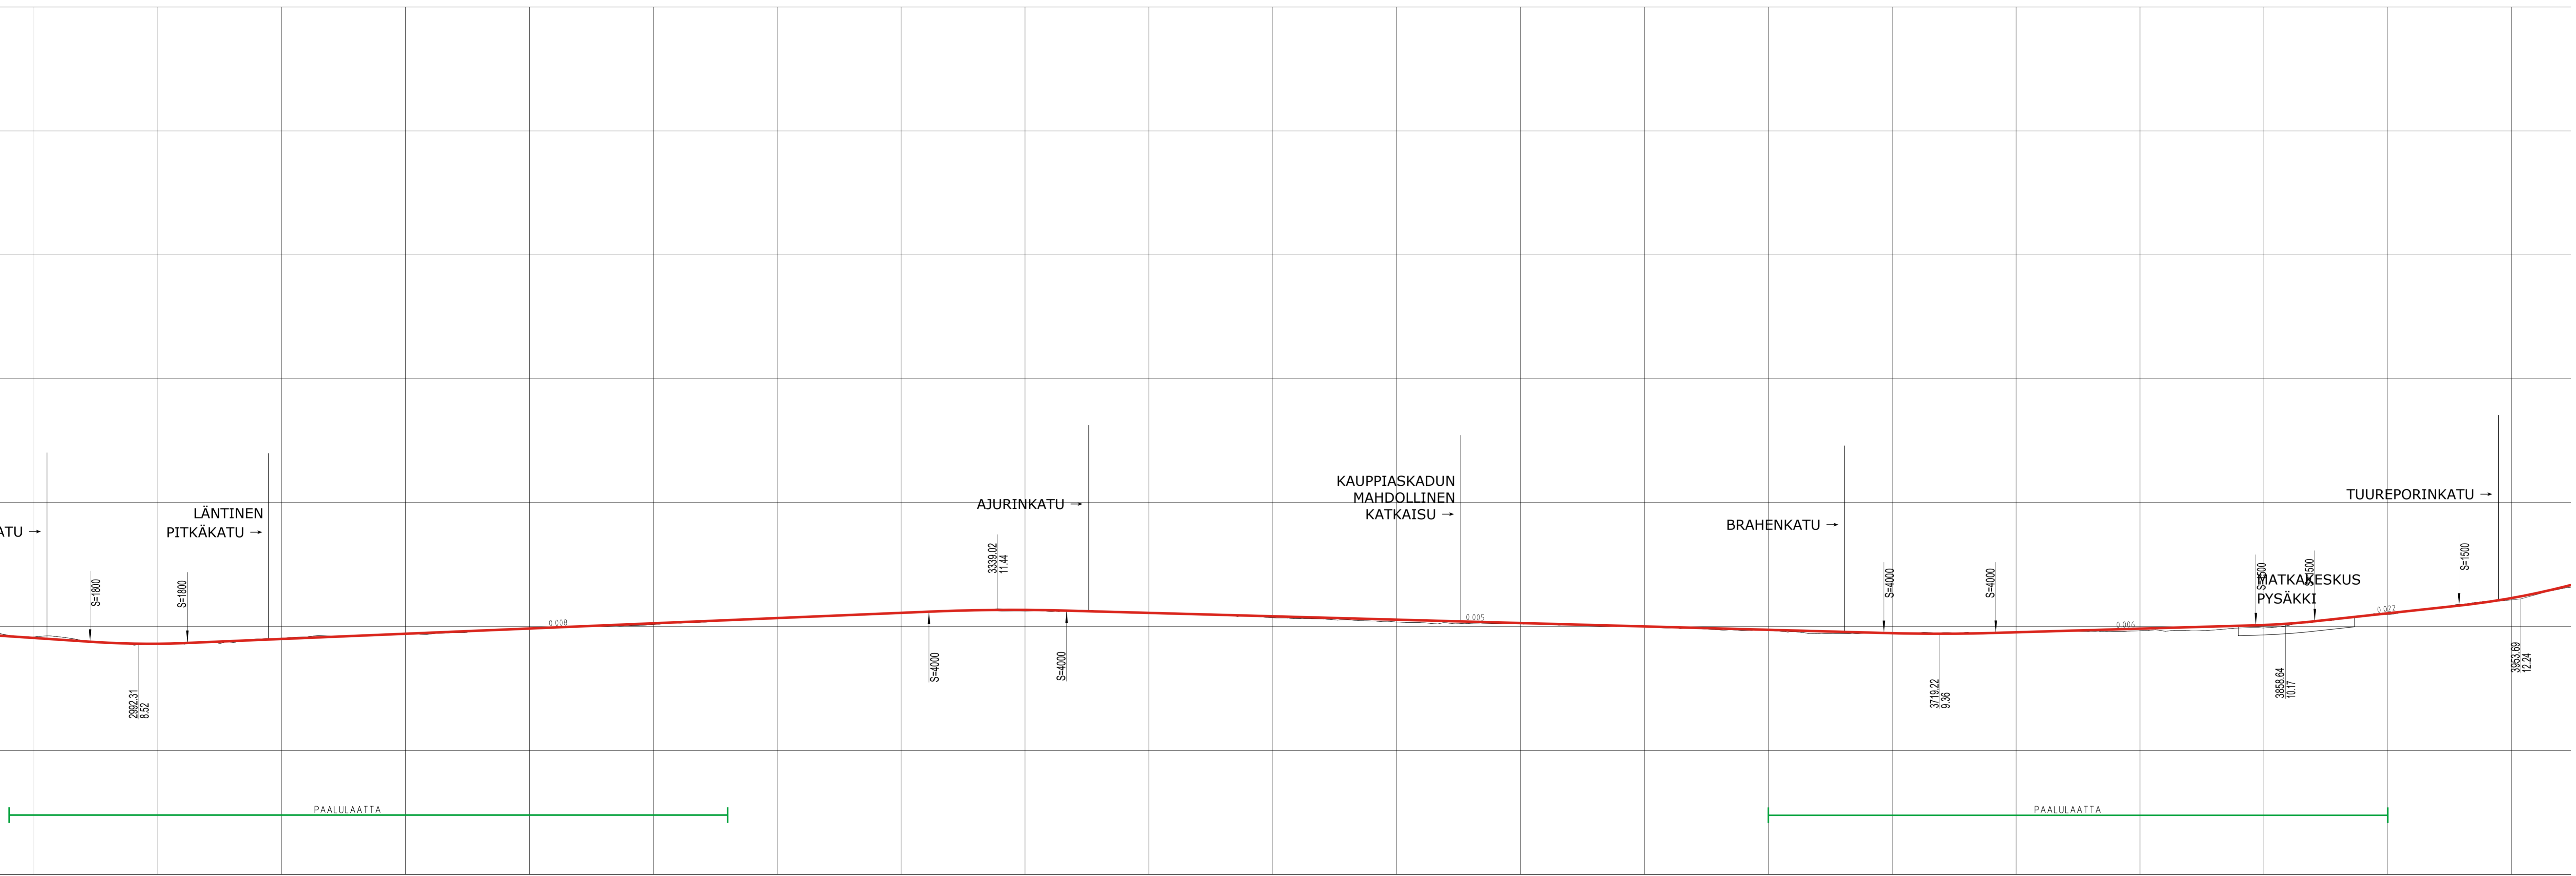

2972.67	3011.95	3311.24	3365.79	3741.79	3928.78
2992.21 8.52	3000.00	3339.02 11.44	3365.79	3719.22 9.36	3853.64 10.17
2992.21 8.52	3000.00	3339.02 11.44	3365.79	3719.22 9.36	3853.64 10.17
2992.21 8.52	3000.00	3339.02 11.44	3365.79	3719.22 9.36	3853.64 10.17

9.22	9.30	9.38	102.34
------	------	------	------	------	------	------	------	------	------	-------	-------	--------	--------	

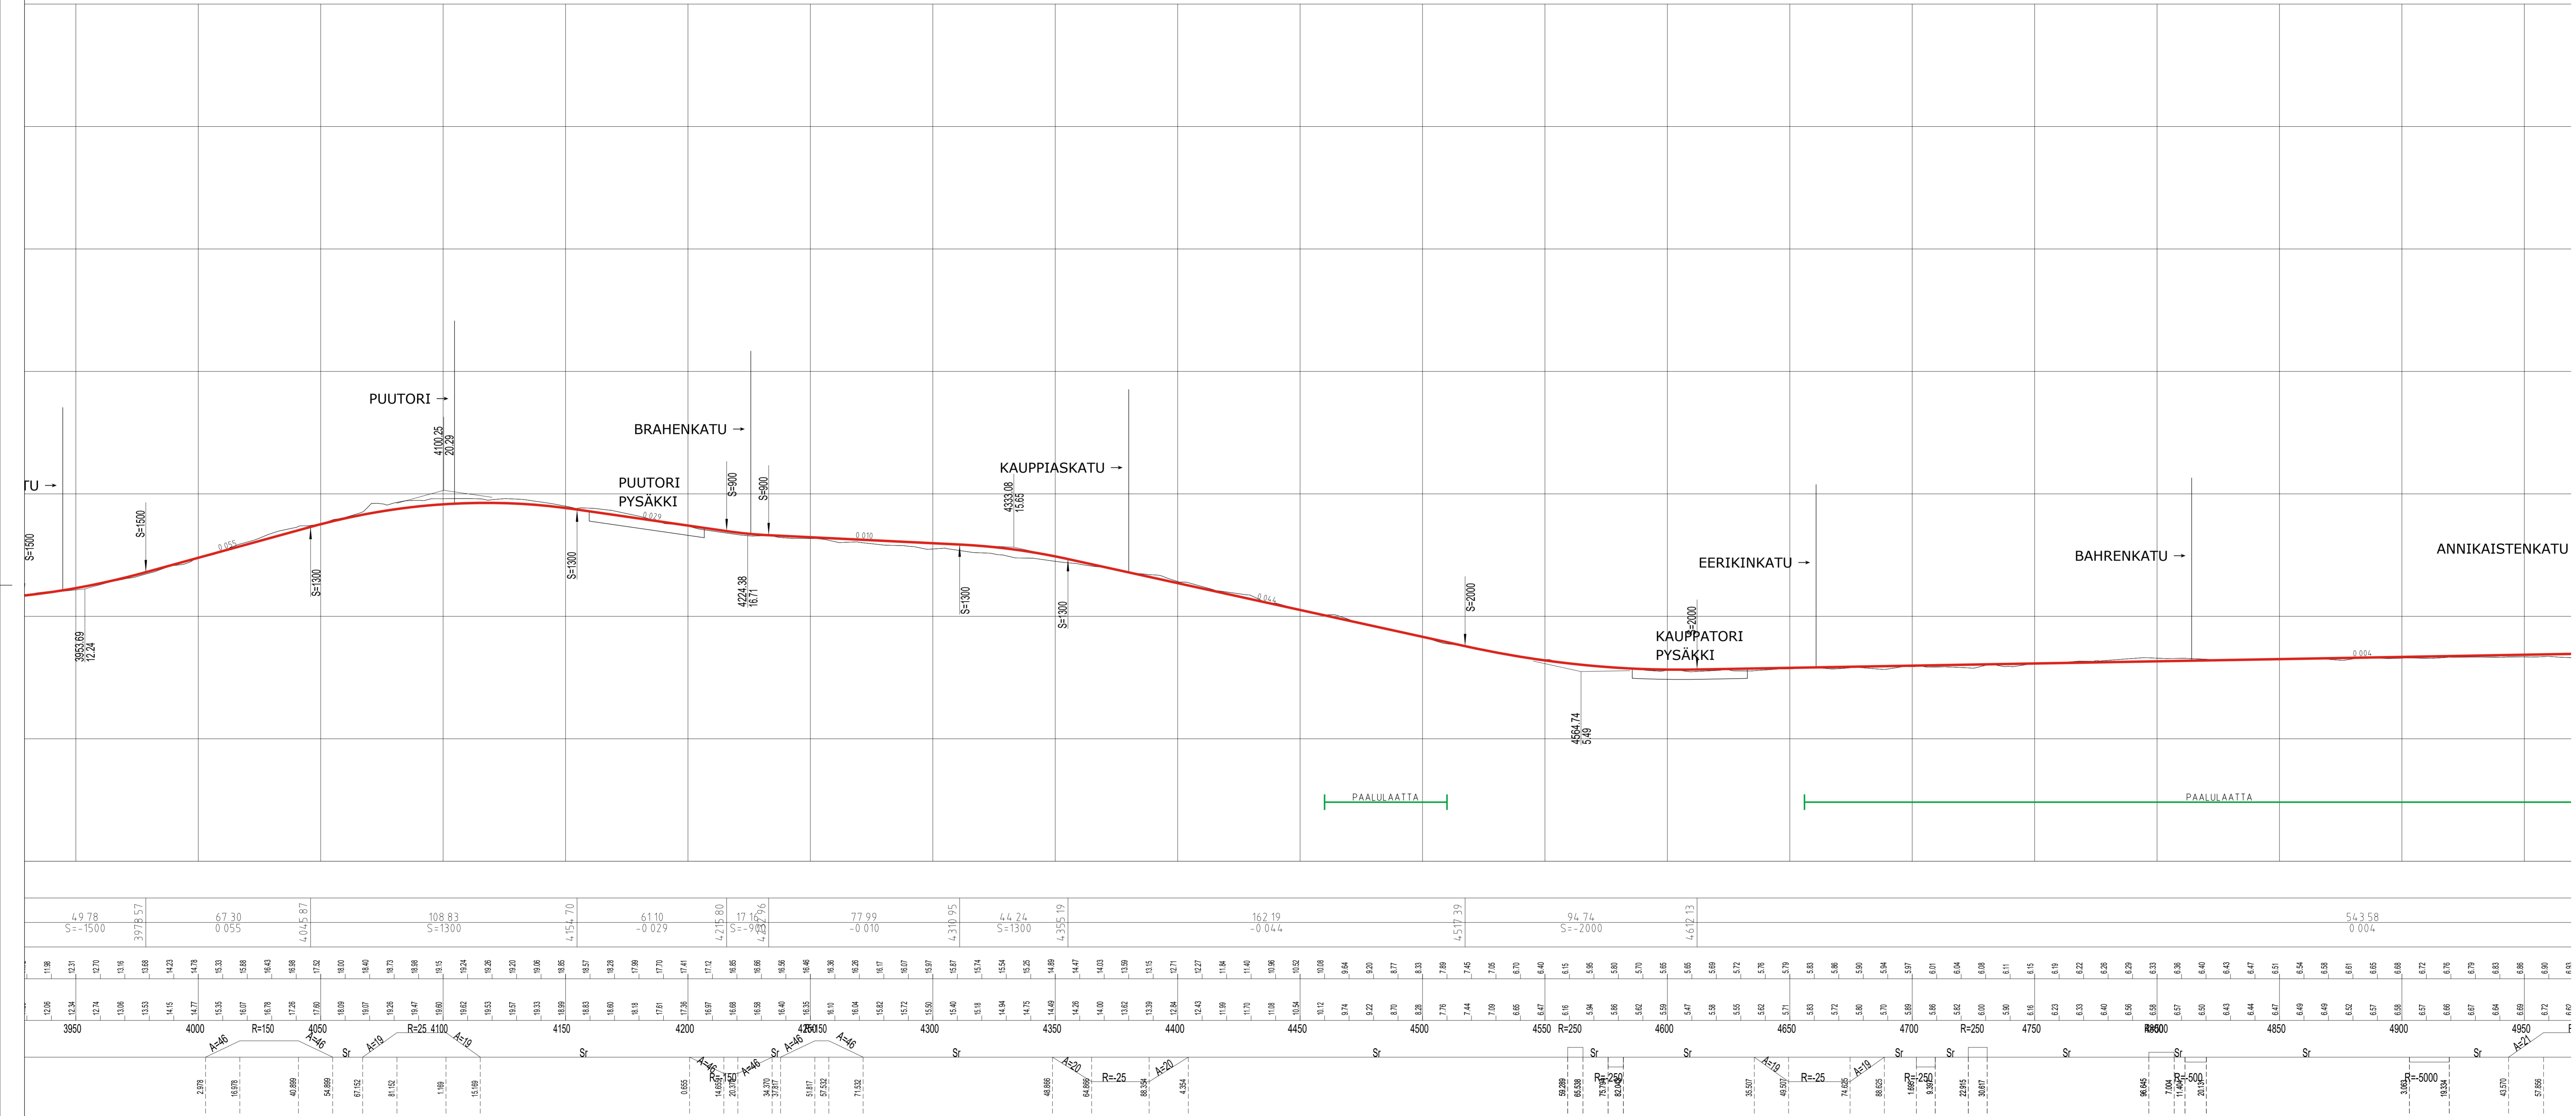

49.78	3978.57	67.30	4015.87	10.83	4154.70	61.10	4215.80	77.99	4310.95	44.24	4355.19	162.19	4517.39	94.74	4612.13	543.58	4950.00
S=-1500		0.055		S=-1300		-0.029	4.215.80	-0.010	4.310.95	S=-1300	4.355.19	-0.044	4.517.39	S=-2000	4.612.13	0.004	



TURKU

TURUN RAITIOTIEN YLEISUUNNITELMA
 SATAMA-VARISSUO
 Plv 3950-4950
 Liikenteen yleissuunnitelma

MITTA: 1:1000	LAITTYY PIR. KORVAA KORVATTU	no	PIT-5	HYV.	TARK.
					PIRT.
					SUUNN.

WSP Finland Oy
 Pasilan asema-alue 1, 13 krs.
 00210 Helsinki
 Puh. 020 796 411

LAAT.	8.6.2022	Jari Laaksonen Elmeri Kari Anne Eriksson
-------	----------	--

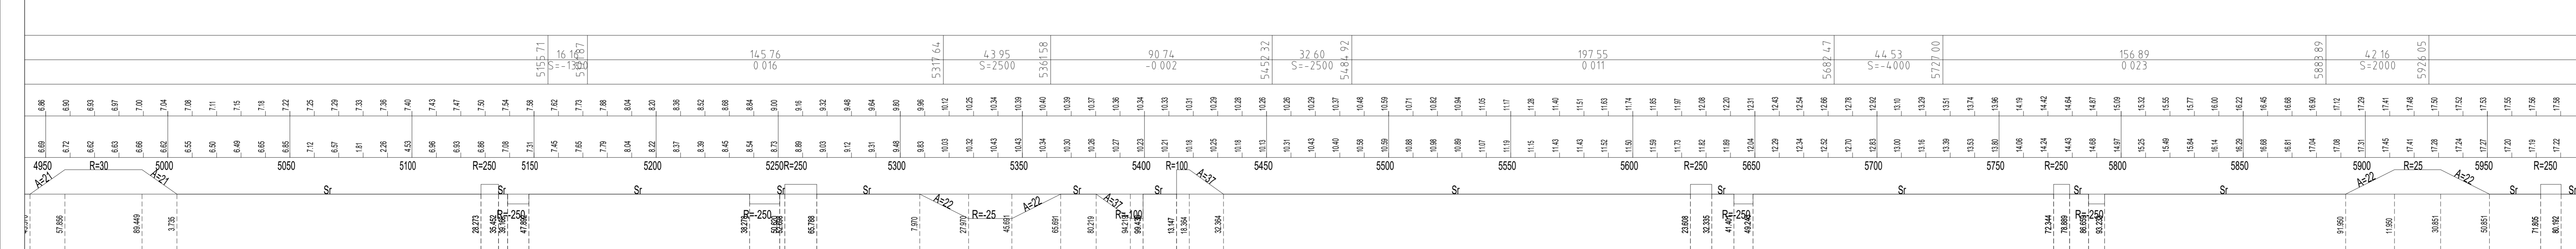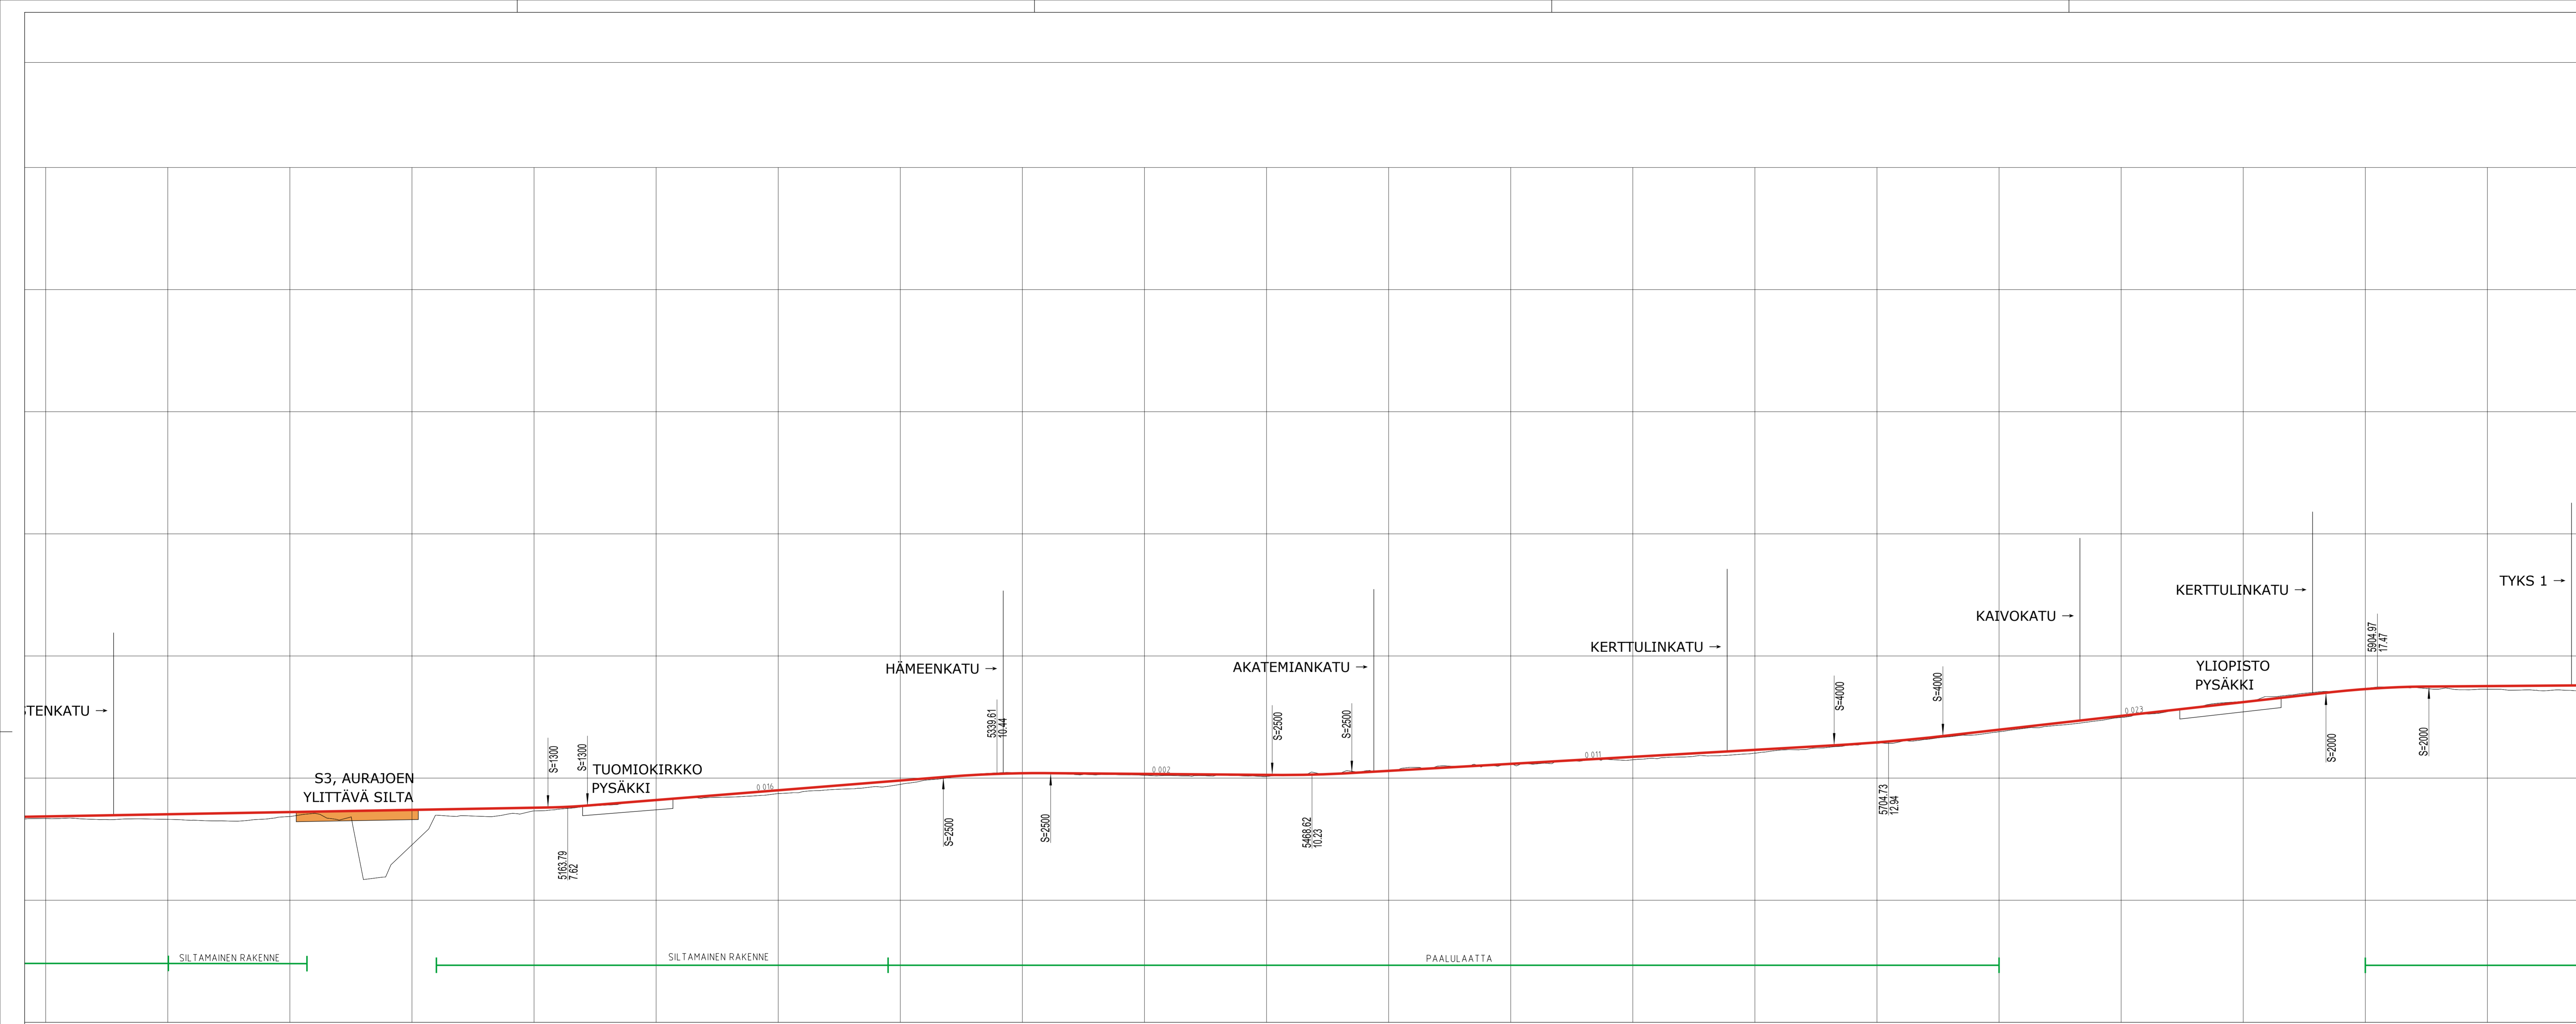



TURKU

TURUN RAITIOTIEN YLEISUUNNITELMA
 SATAMA-VARISSUO
 Plv 4950-5950
 Liikenteen yleissuunnitelma

MITTA: 1:1000	LAITTY PIRI	no	PIT-6	HYV.
	KORVAA			TARK.
	KORVATTU			PIRT.
				SUUNN.

WSP Finland Oy
 Pasilan asema-alue 1, 13 krs.
 00200 Helsinki
 Puh. 020 796 411


LAAT.	8.6.2022	Jari Laaksonen Elmeri Kari Anne Eriksson
-------	----------	--

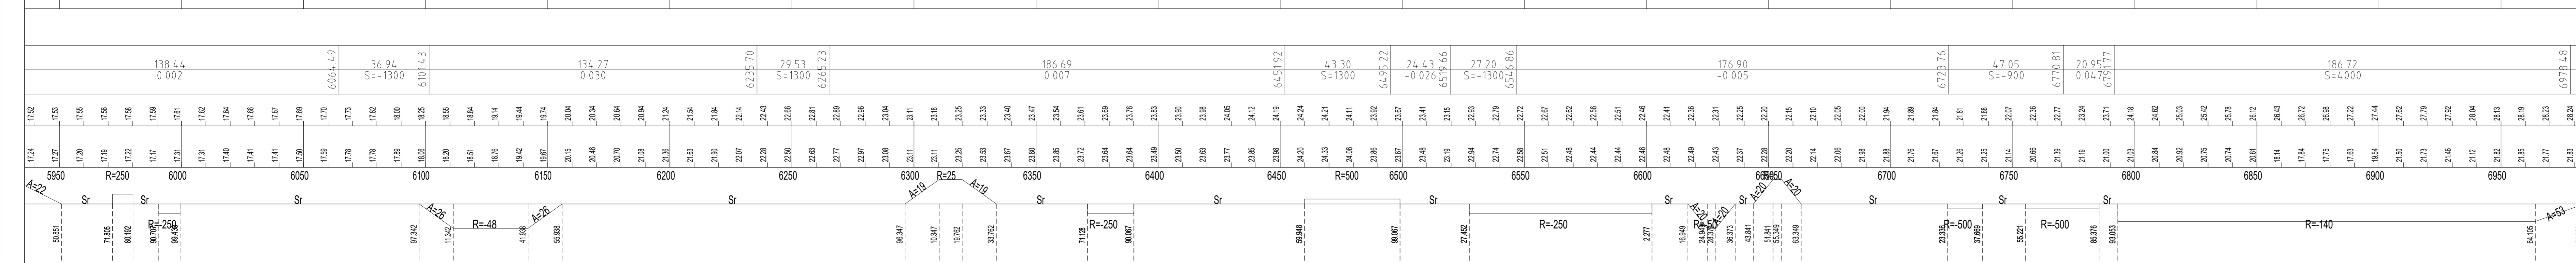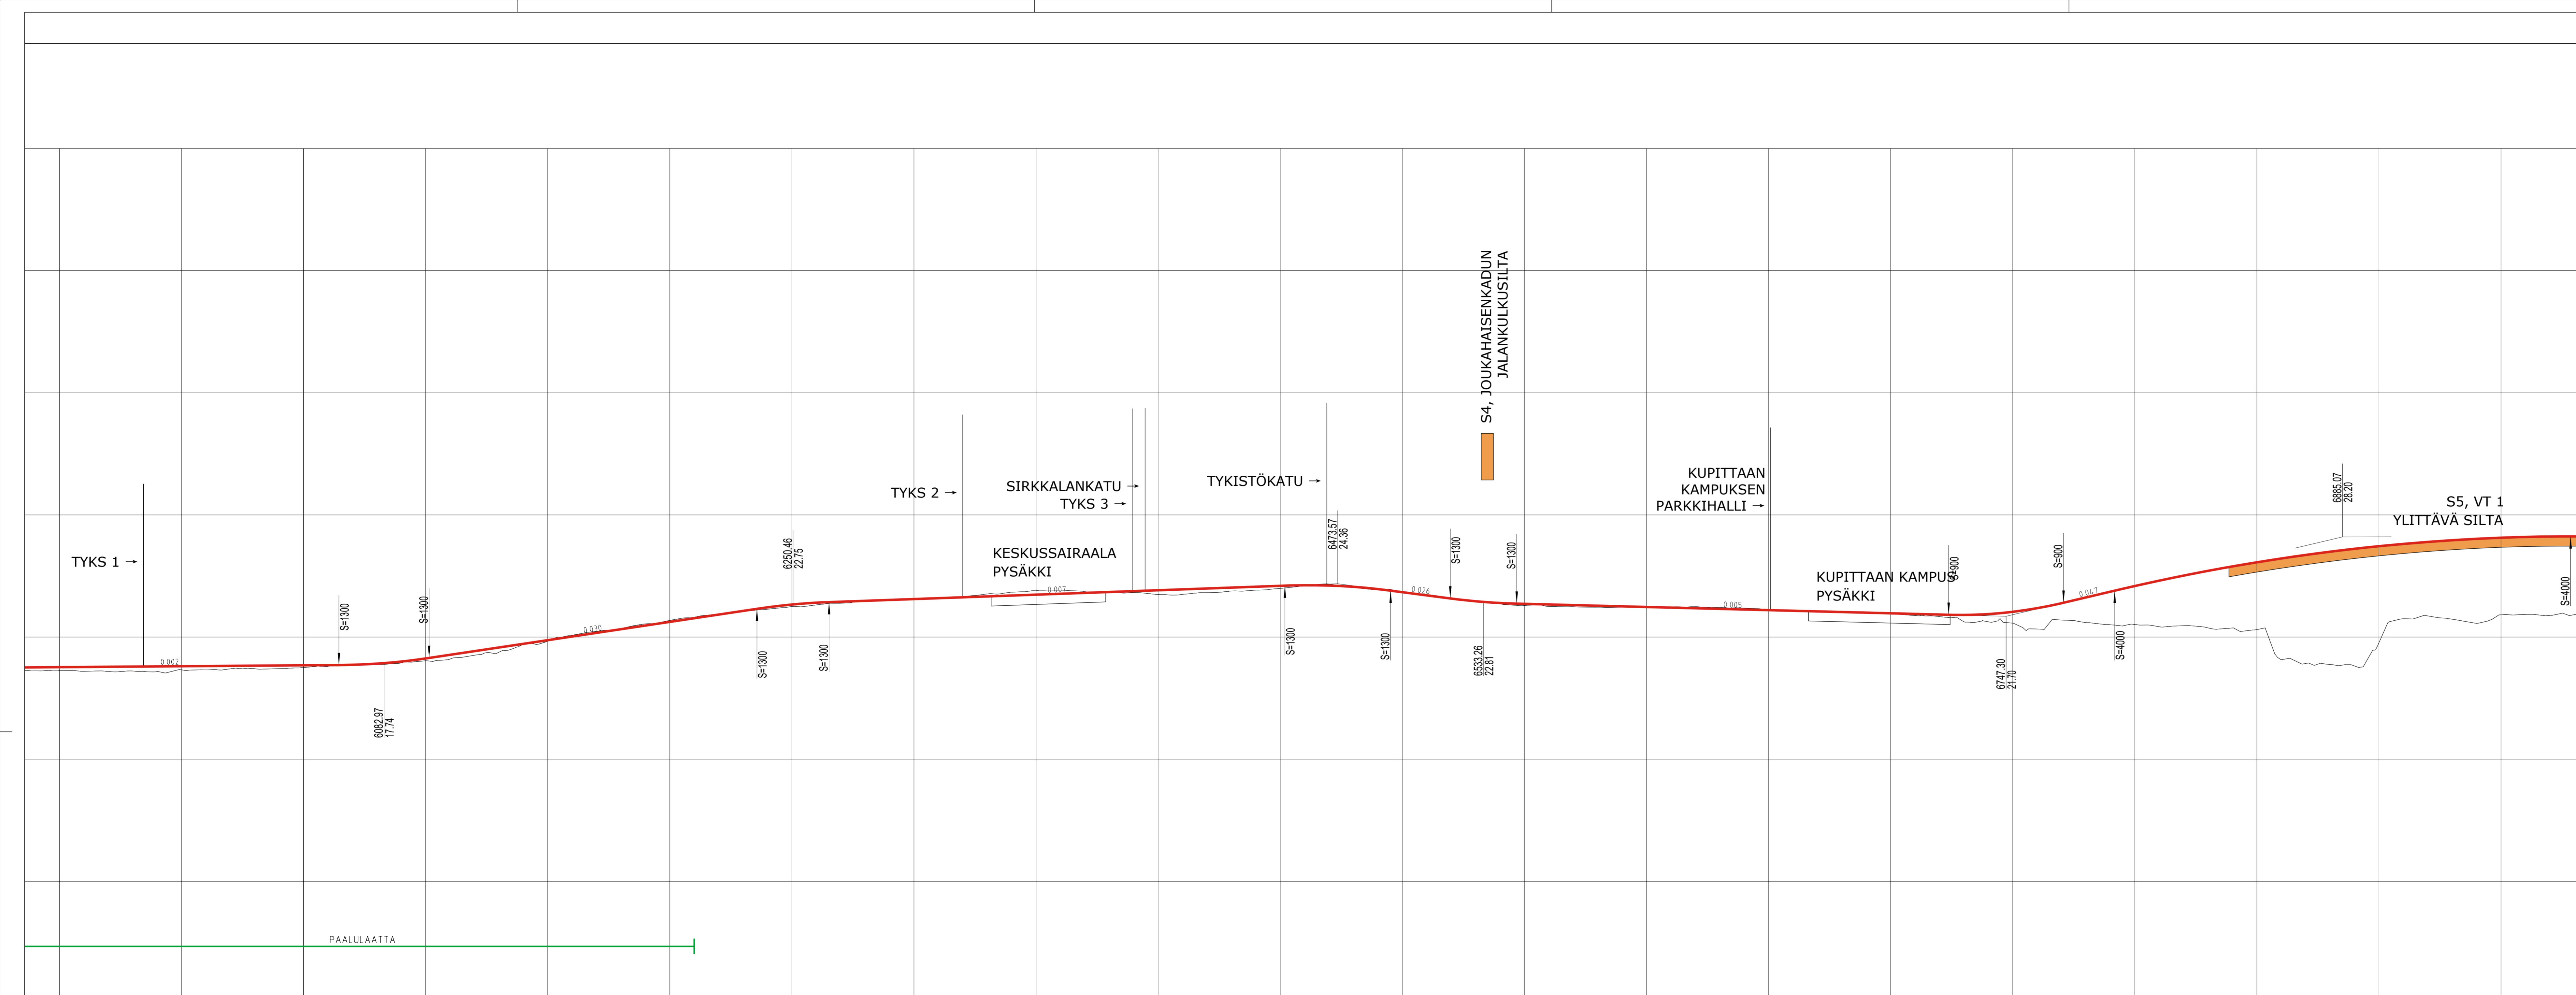

TURKU

TURUN RAITIOTIEN YLEISSUUNNITELMA
 SATAMA-VARISSUO
 Plv 5950-6950
 Liikenteen yleissuunnitelma

MITTA: 1:1000	LAATTAJA: KORVA	PIIRIT: KORVATTU	NO: PIT-7	HYV.:	TARK.:
			WSP Finland Oy Pasilan asema-alue 1, 13 hrs. 00200 Helsinki Puh. 020 796 411	LAAT.:	8.6.2022
				Jari Laaksonen Elmeri Kari Anne Eriksson	

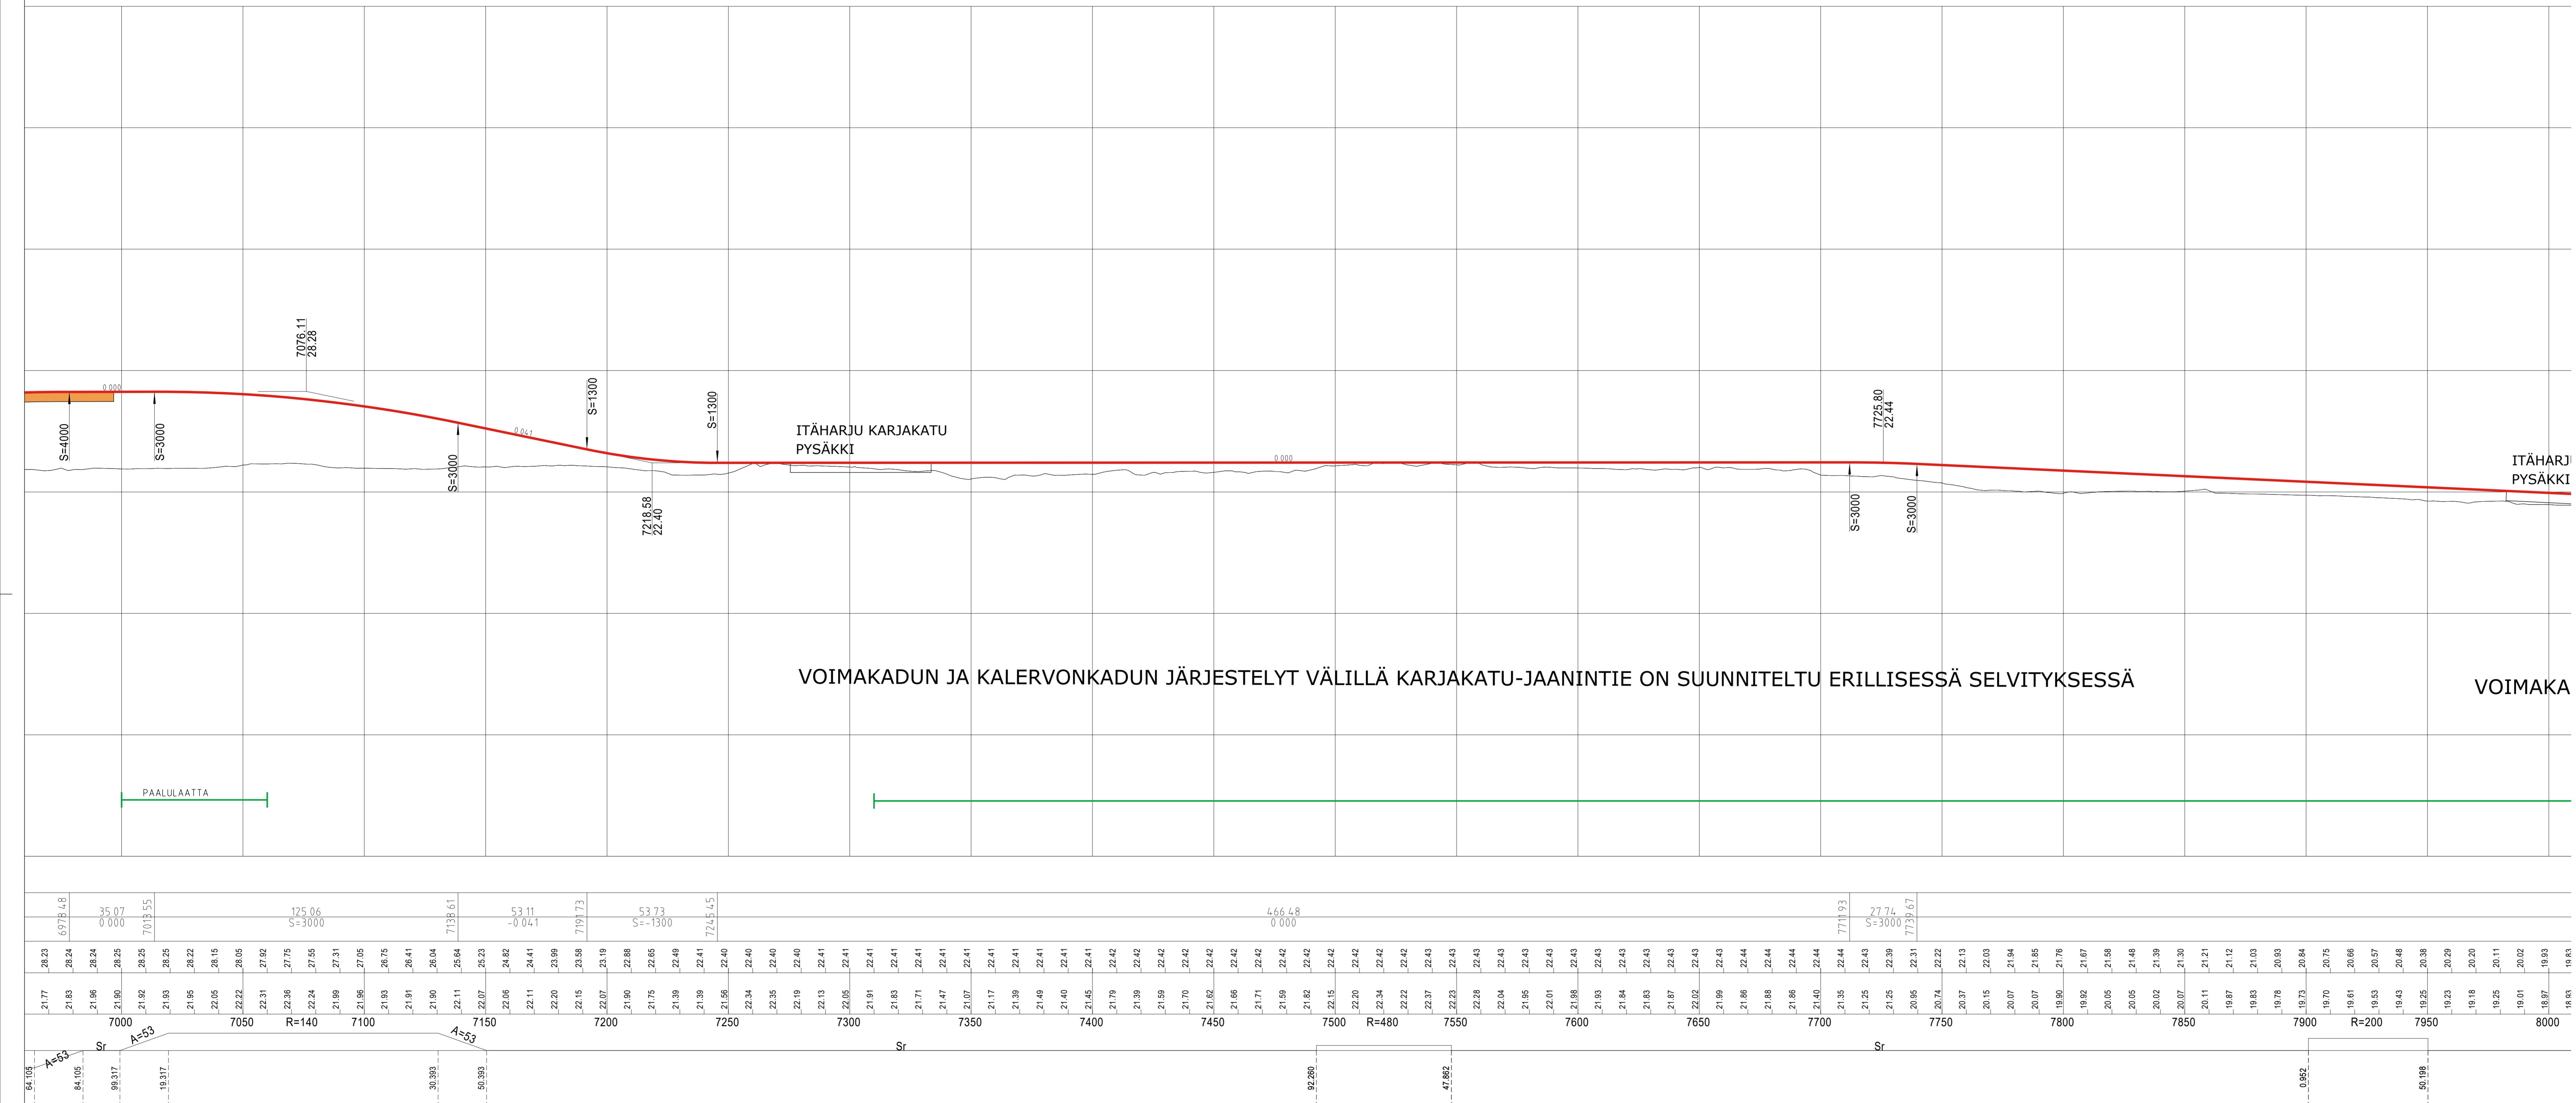


VOIMAKADUN JA KALERVONKADUN JÄRJESTELYT VÄLILLÄ KARJAKATU-JAANINTIE ON SUUNNITELTU ERILLISESSÄ SELVITYKSESSÄ


VOIMAKA

TURUN RAITIOTIEN YLEISSUUNNITELMA
 SATAMA-VARISSUO
 Plv 6950-7950
 Liikenteen yleissuunnitelma

MITTA- KAAVA: 1:1000	LIITTYY PIR. KORVA KORVATTU	no	PIT-8	HYV. TARK. PIRT. SUUNN.
----------------------------	-----------------------------------	----	-------	----------------------------------

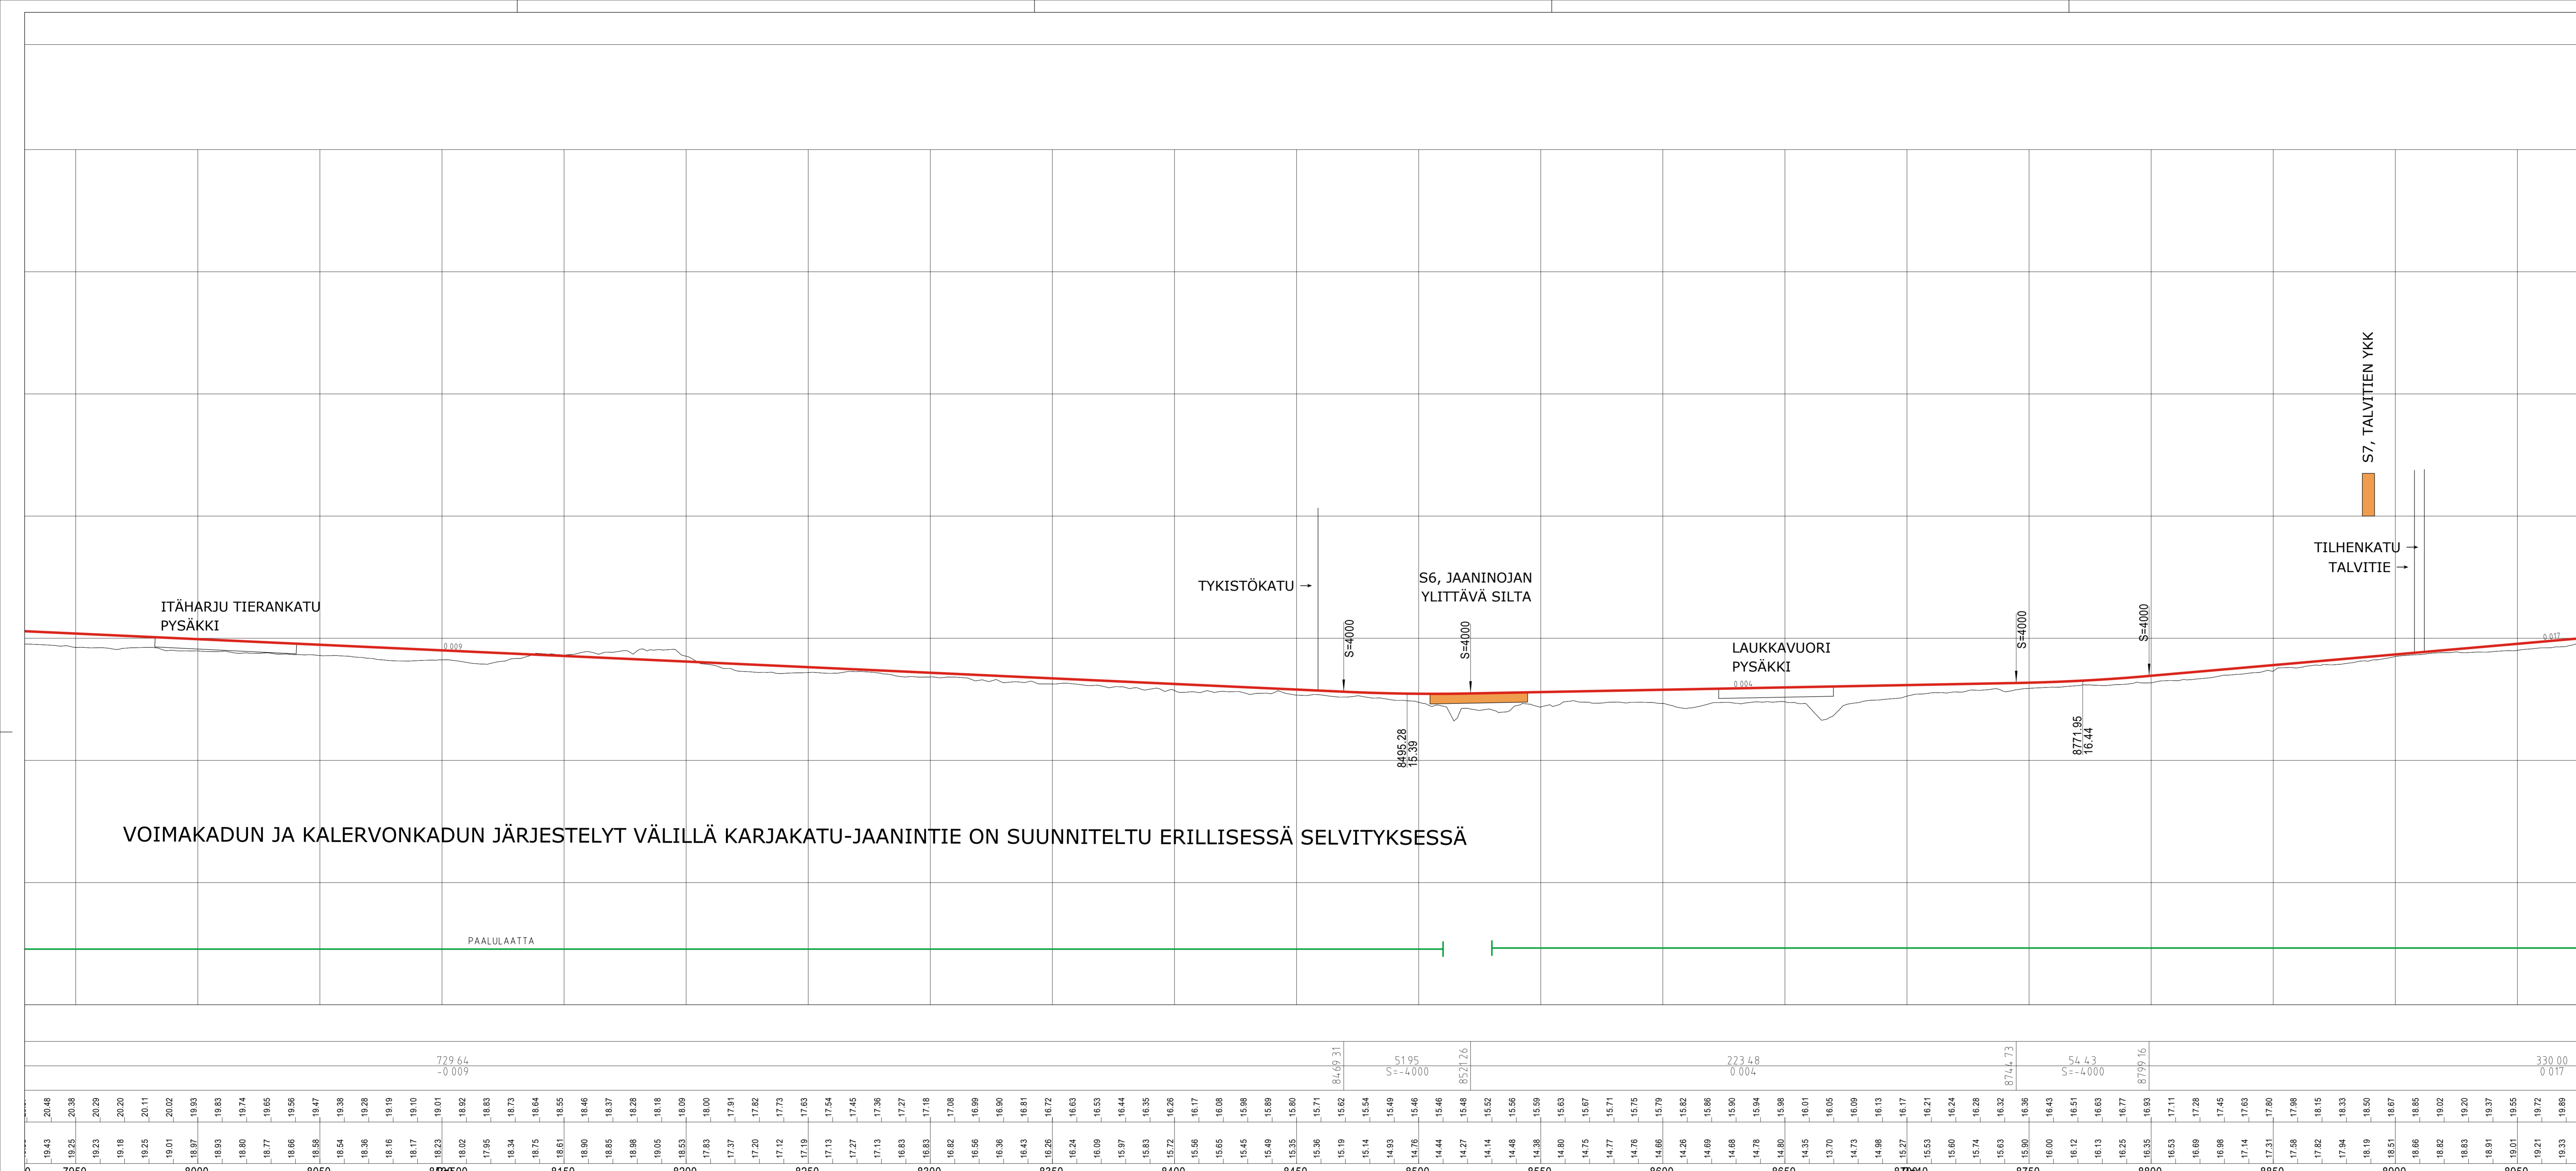

VOIMAKADUN JA KALERVONKADUN JÄRJESTELYT VÄLILLÄ KARJAKATU-JAANINTIE ON SUUNNITELTU ERILLISESSÄ SELVITYKSESSÄ

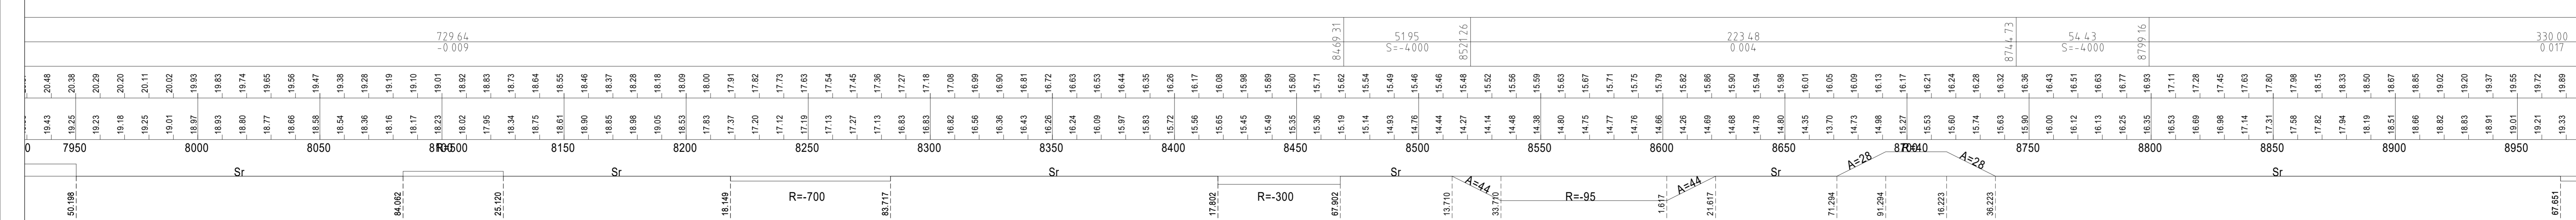

S7, TALVITTIEN YKK



TURKU

TURUN RAITIOTIEN YLEISSUUNNITELMA
 SATAMA-VARISSUO
 Plv 7950-8950
 Liikenteen yleissuunnitelma

MITTA: 1:1000	LAITTYY PIR: KORVAA KORVATTU	no	PIT-9	HYV.
				TARK.
				PIRT.
				SUUNN.

WSP Finland Oy
 Pasilan asema-alue 1, 13 hrs.
 00210 Helsinki
 Puh. 020 796 411

LAAT. 8.6.2022 Jari Laaksonen
 Elmeri Kari
 Anne Eriksson

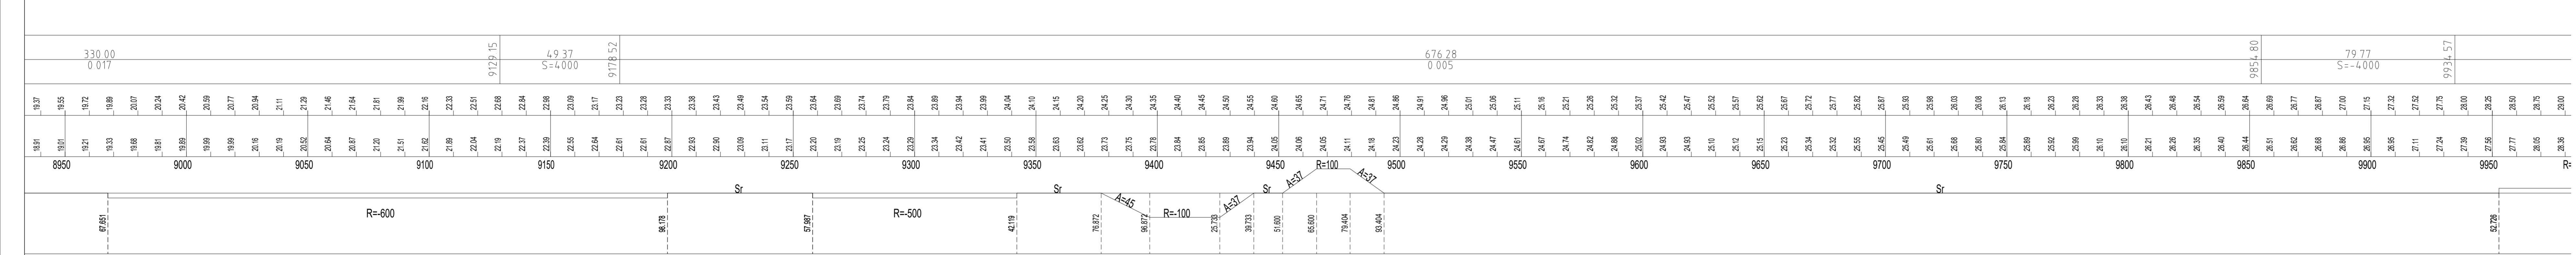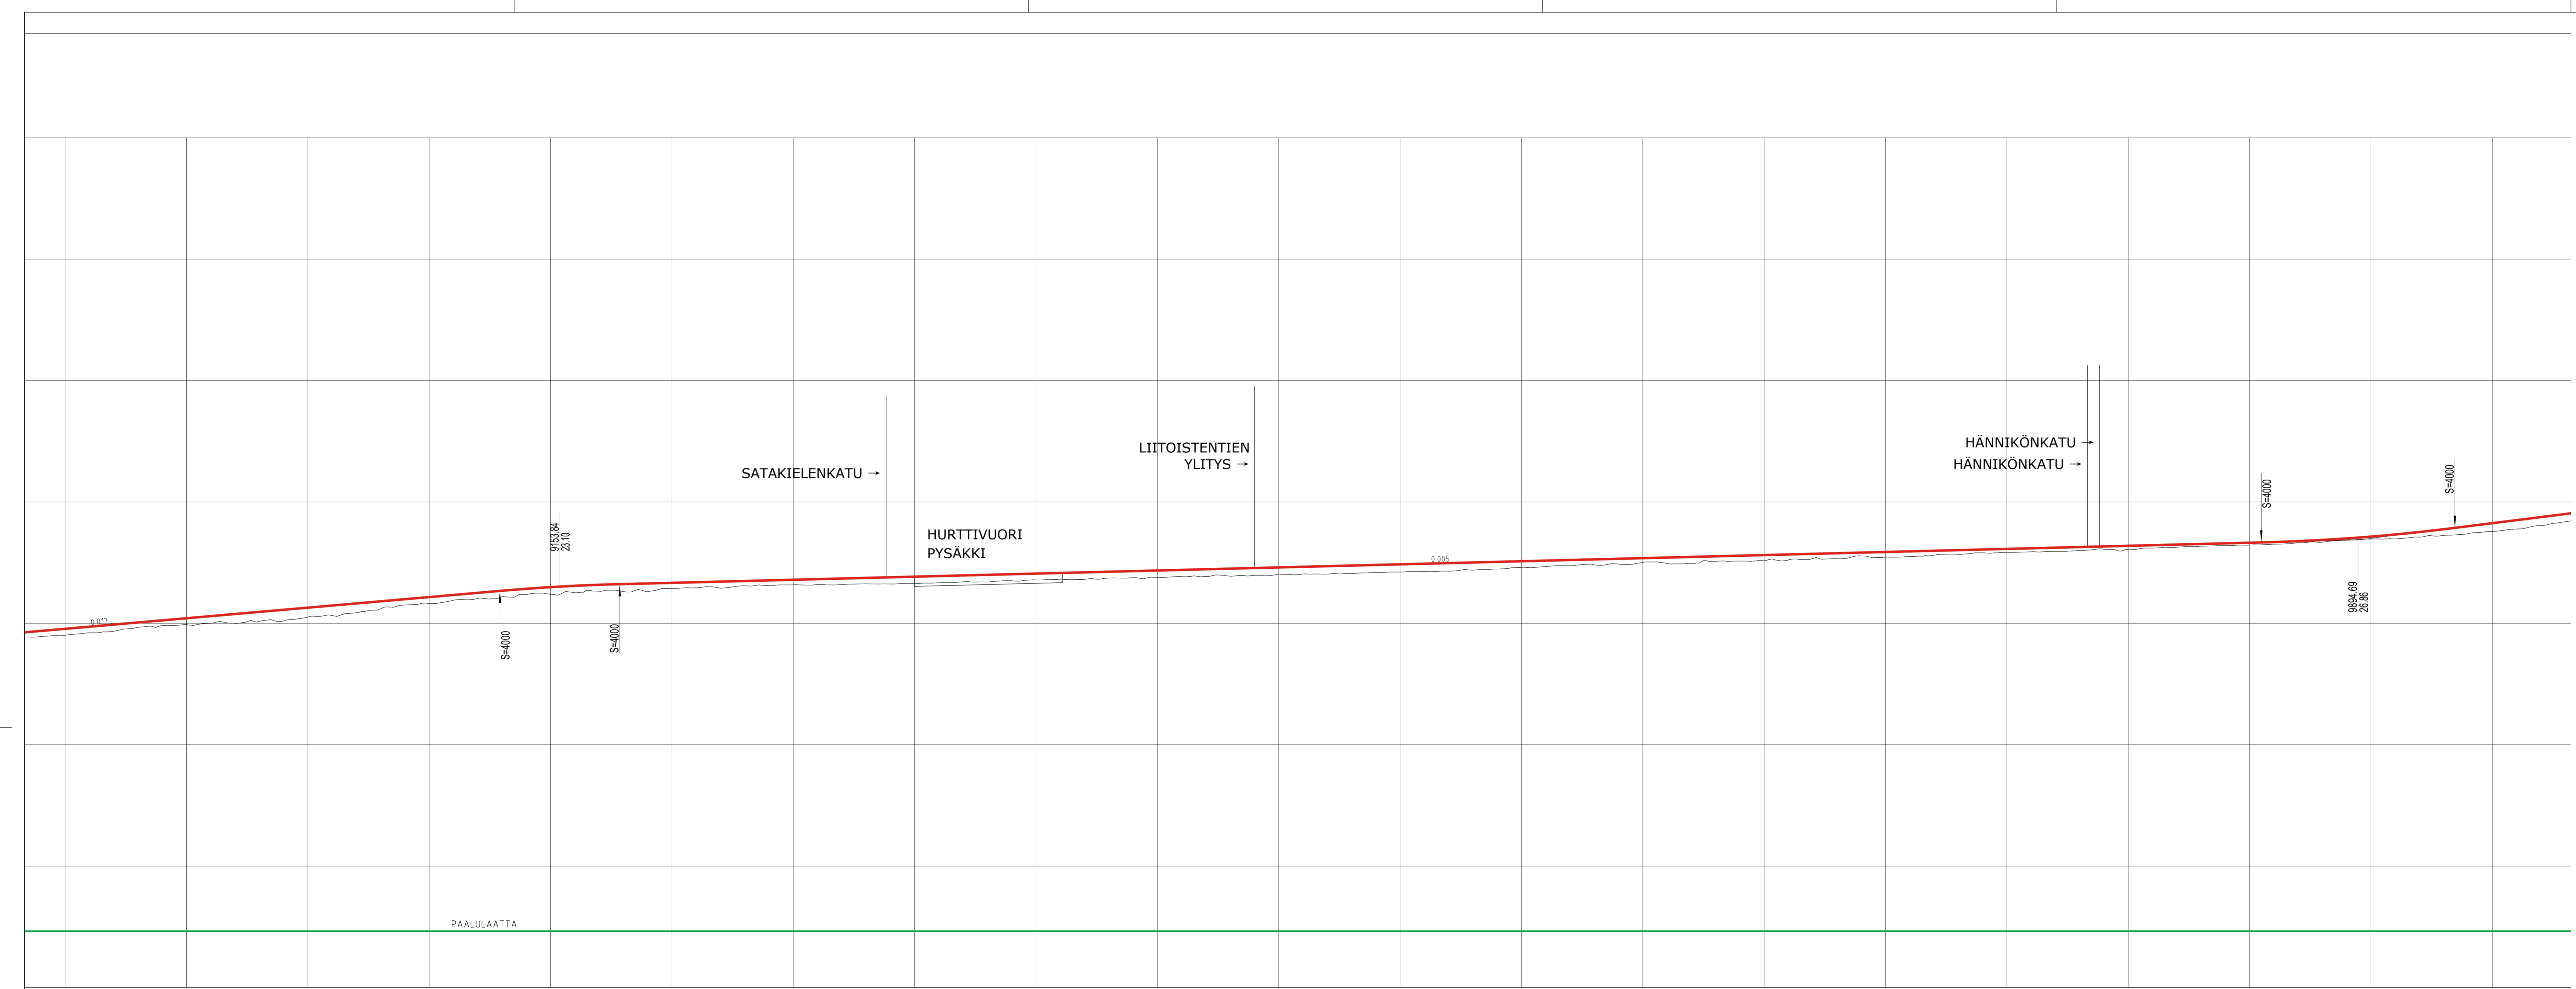



TURKU

TURUN RAITIOTIEN YLEISUUNNITELMA
 SATAMA-VARISSUO
 Plv 8950-9950
 Liikenteen yleissuunnitelma

MITTA: 1:1000	LAATTAJA: KORVA	PIIRIT: KORVATTU	NO: PIT-10	HYV.:	TARK.:

WSP Finland Oy
 Pasilan asema-aukio 1, 13 krs.
 00520 Helsinki
 Puh. 020 796 411

LAAT. 8.6.2022 Jari Laaksonen
 Elmeri Kari
 Anne Eriksson

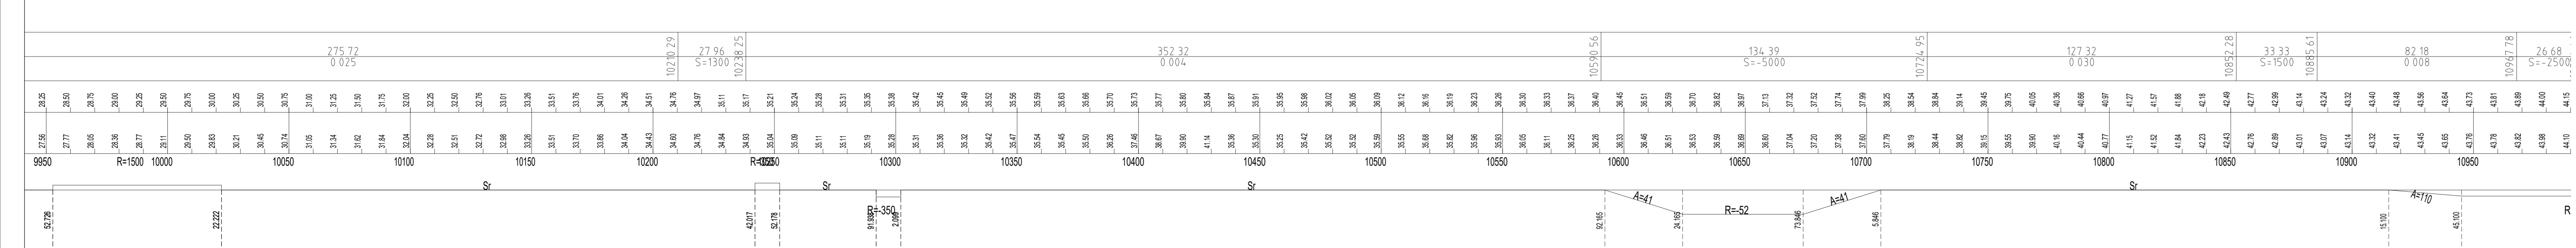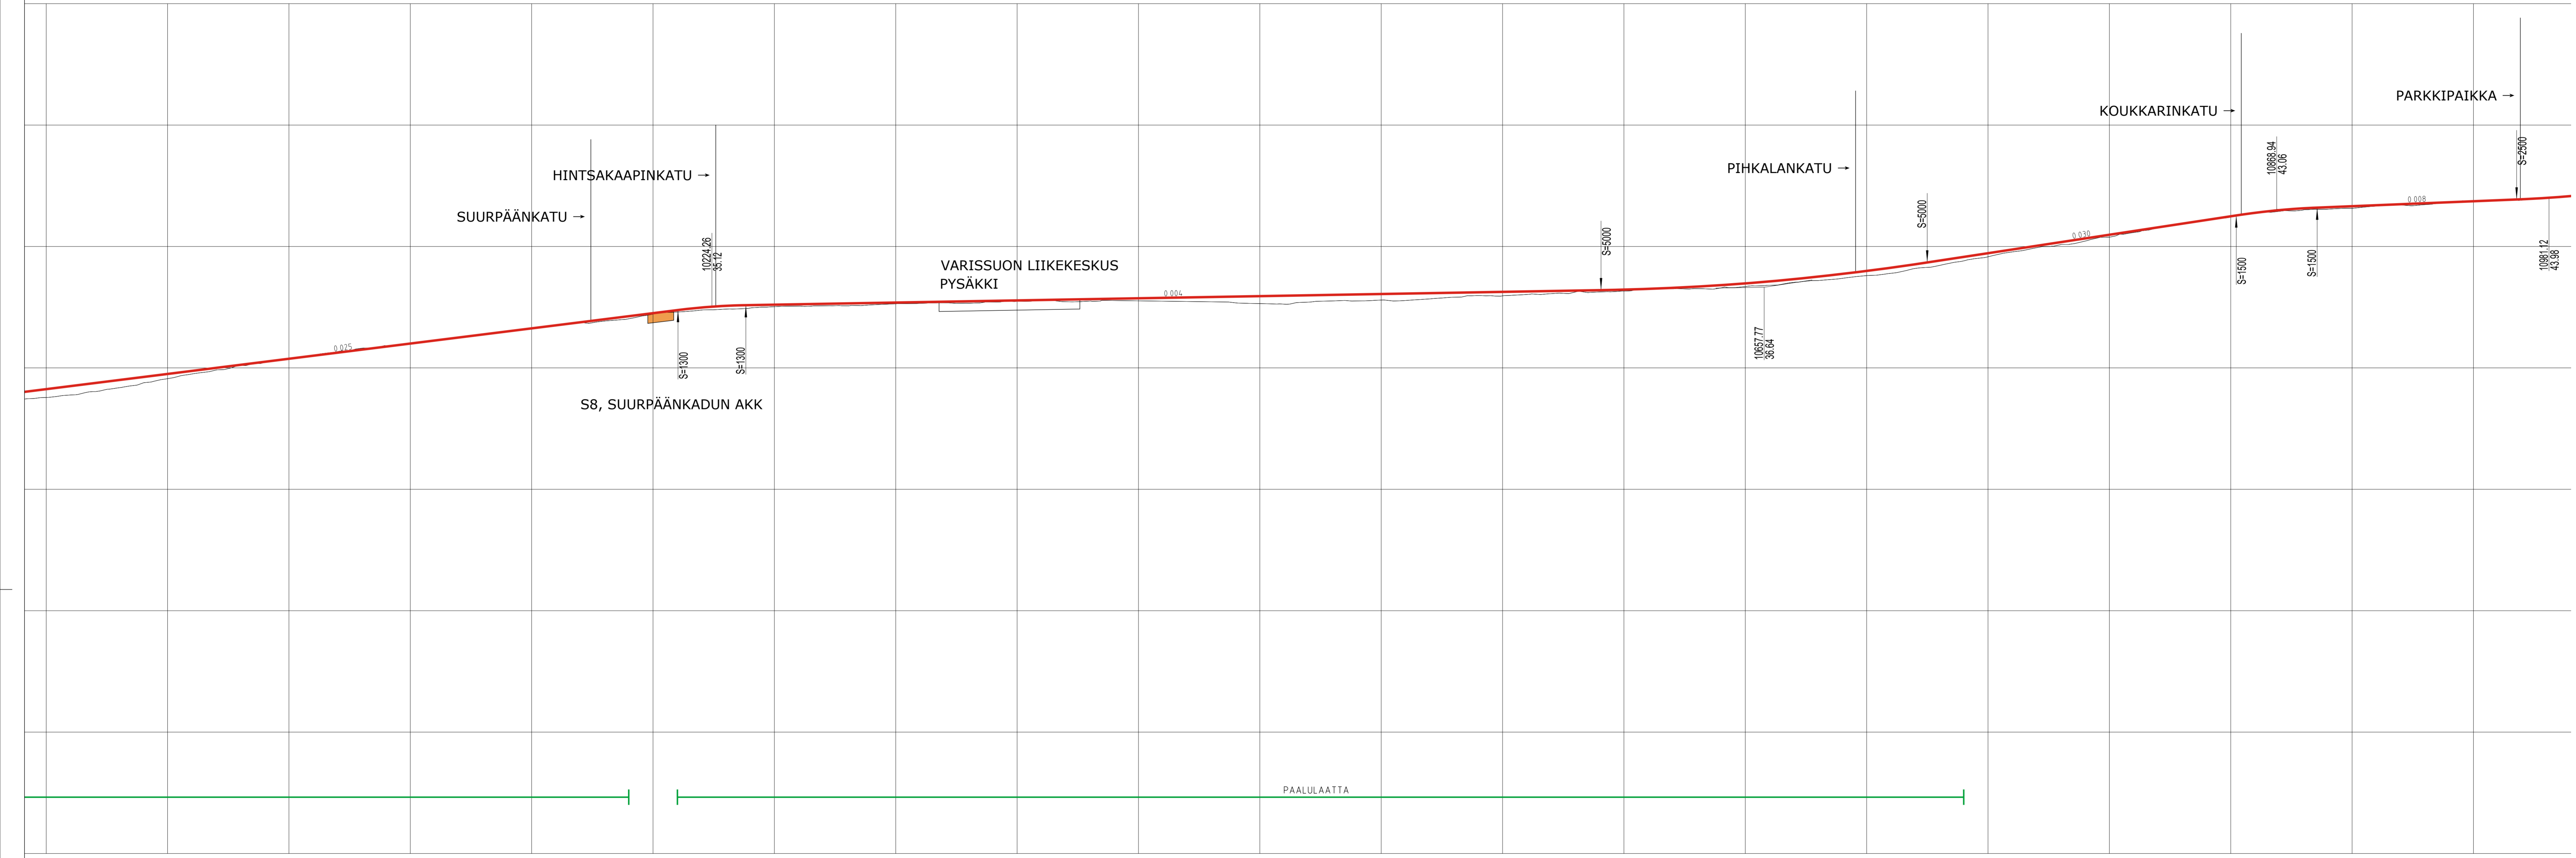


TURKU

TURUN RAITOTIEN YLEISUUNNITELMA
 SATAMA-VARISSUO
 Plv 9950-10950
 Liikenteen yleissuunnitelma

MITTA: 1:1000	LAATIMINEN: KORTVAARA	PIIRIT: KORTVATTU	NO: PIT-11	HYV.:	TARK.:
				LAAT.:	8.6.2022
				Jari Laaksonen Elmeri Kari Anne Eriksson	

wsp WSP Finland Oy
 Pasilan asema-alue 1, 13 hrs.
 00520 Helsinki
 Puh. 020 796 411

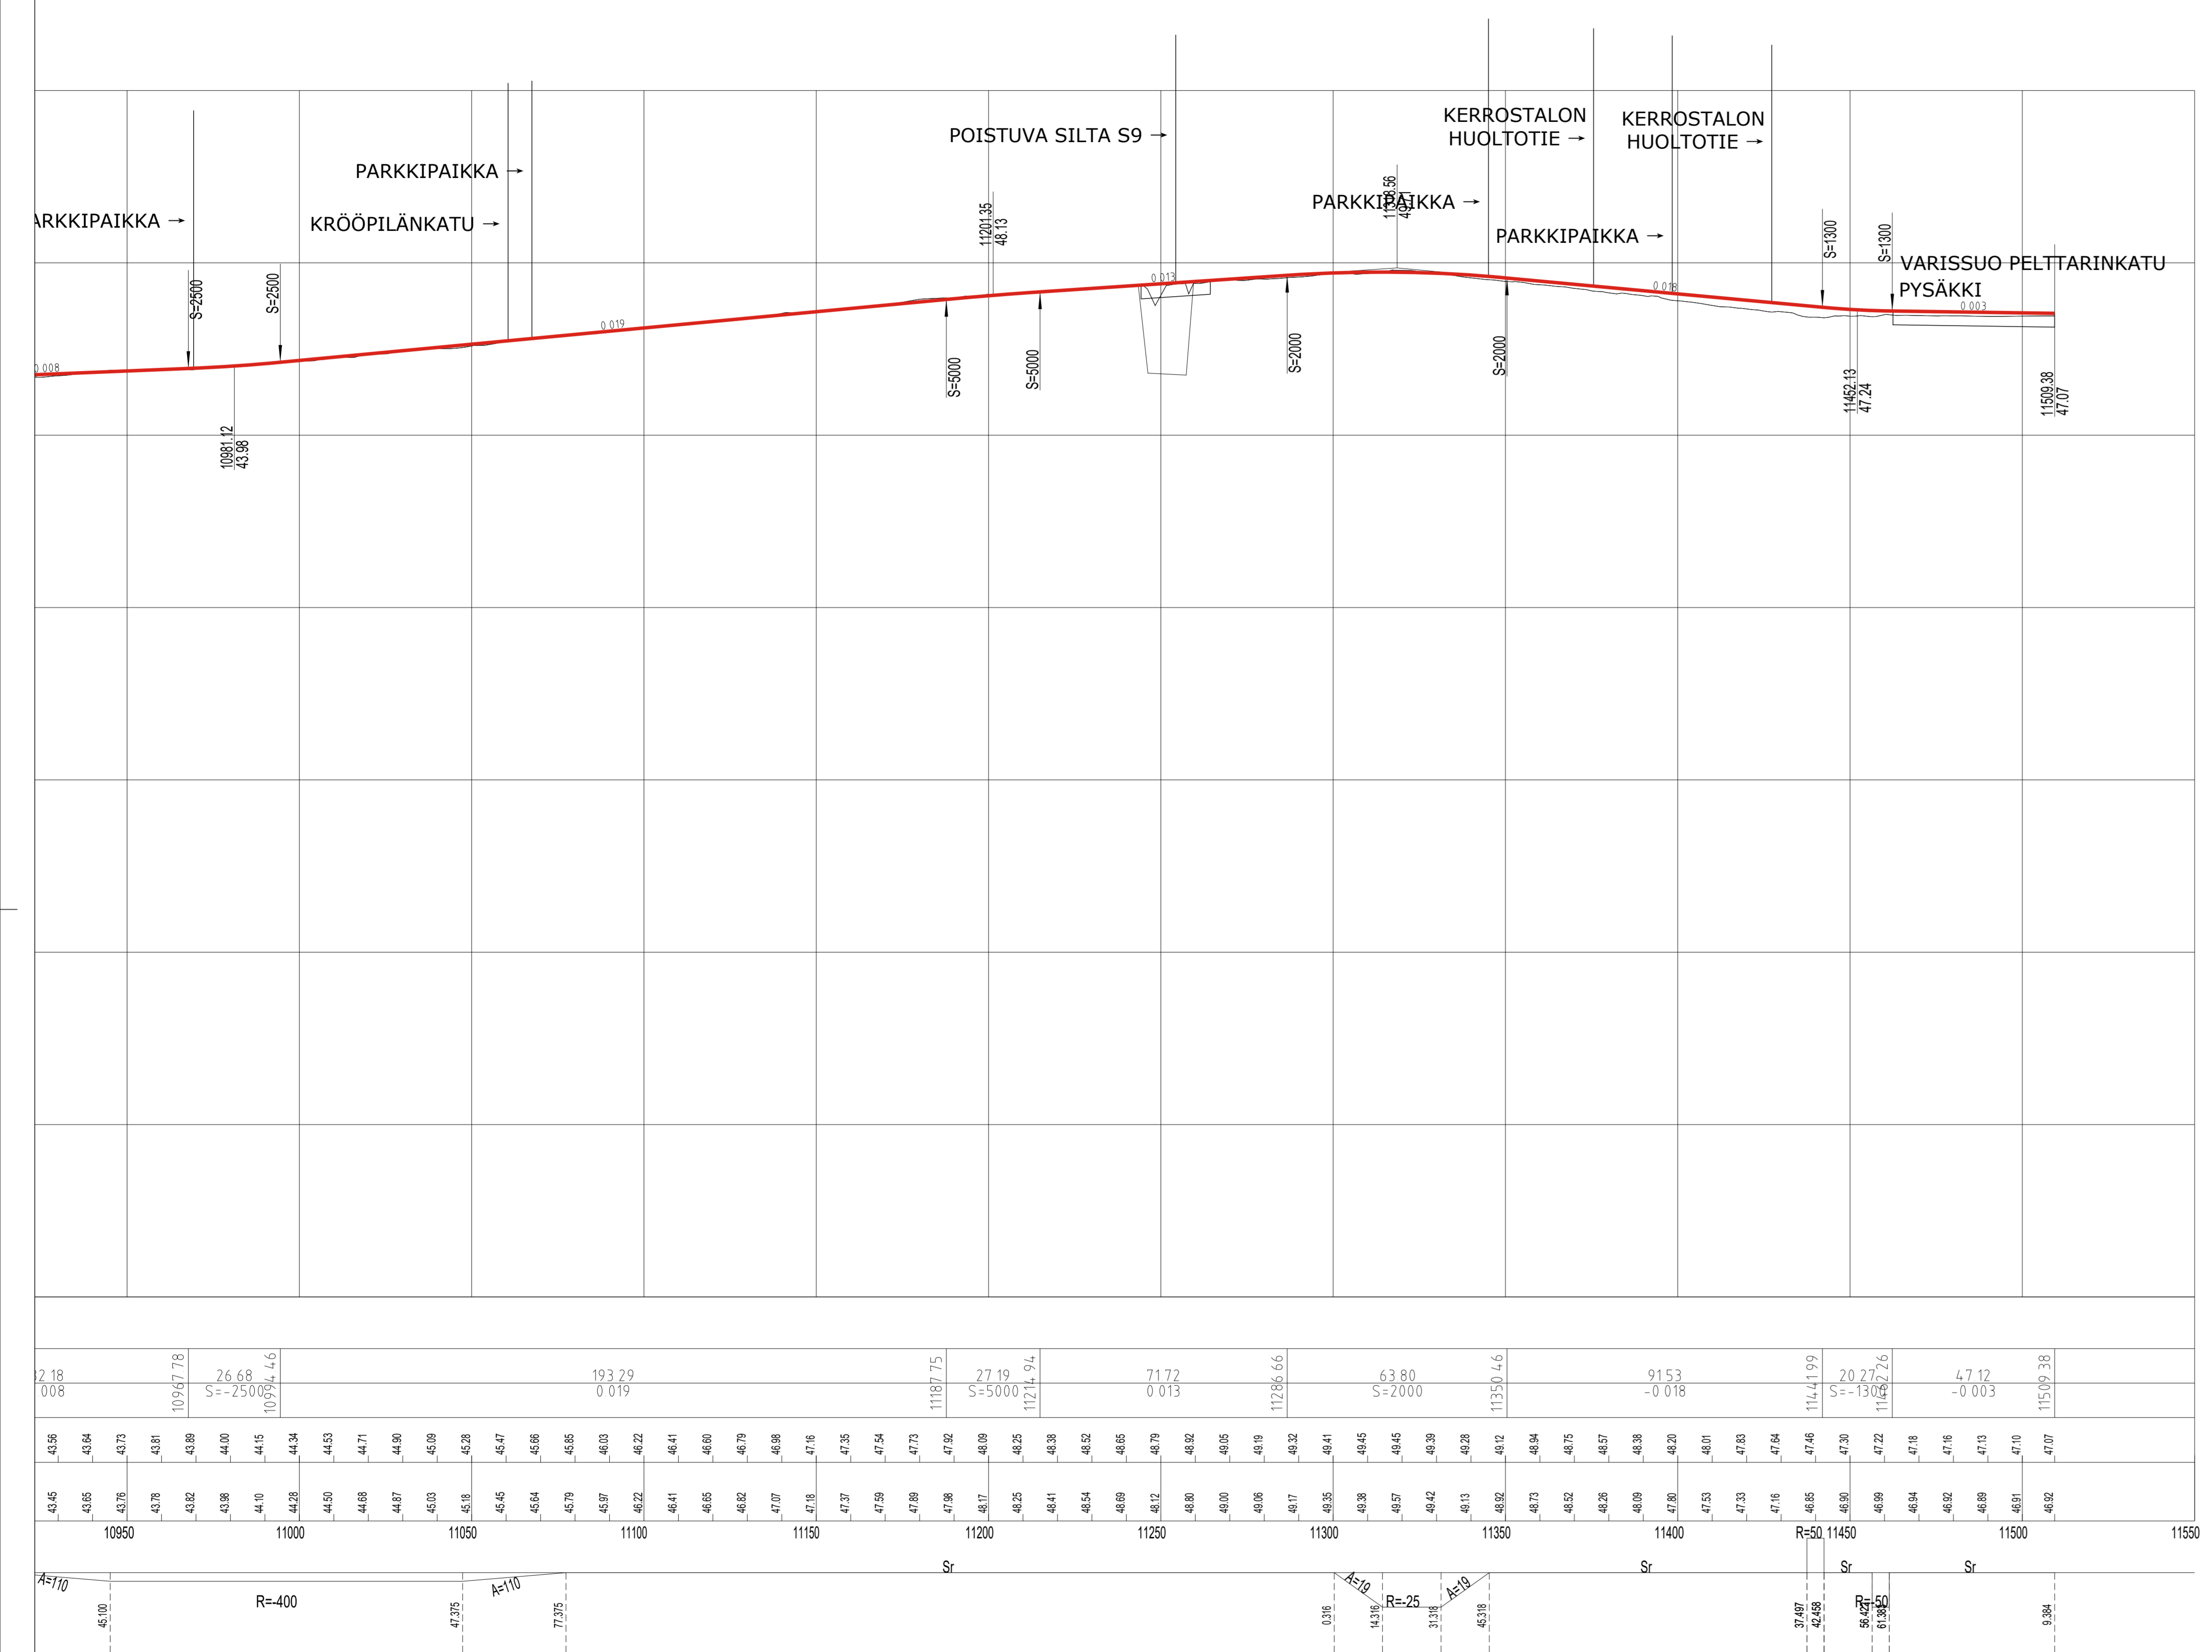


TURKU

TURUN RAITIOTIEN YLEISSUUNNITELMA
 SATAMA-VARISSUO
 Piv 10950-11510
 Liikenteen yleissuunnitelma


MITTA: 1:1000	LITTYY PIIR: KORVAA	no	PIT-12	HYV.
	KORVATTU			TARK.
				PIRT.
				SUUNN.

WSP Finland Oy
 Pasilan asema-alue 1, 13 hrs.
 00520 Helsinki
 Puh. 020 796 411

LAAT.	8.6.2022	Jari Laaksonen Elmeri Kari Anne Eriksson
-------	----------	--

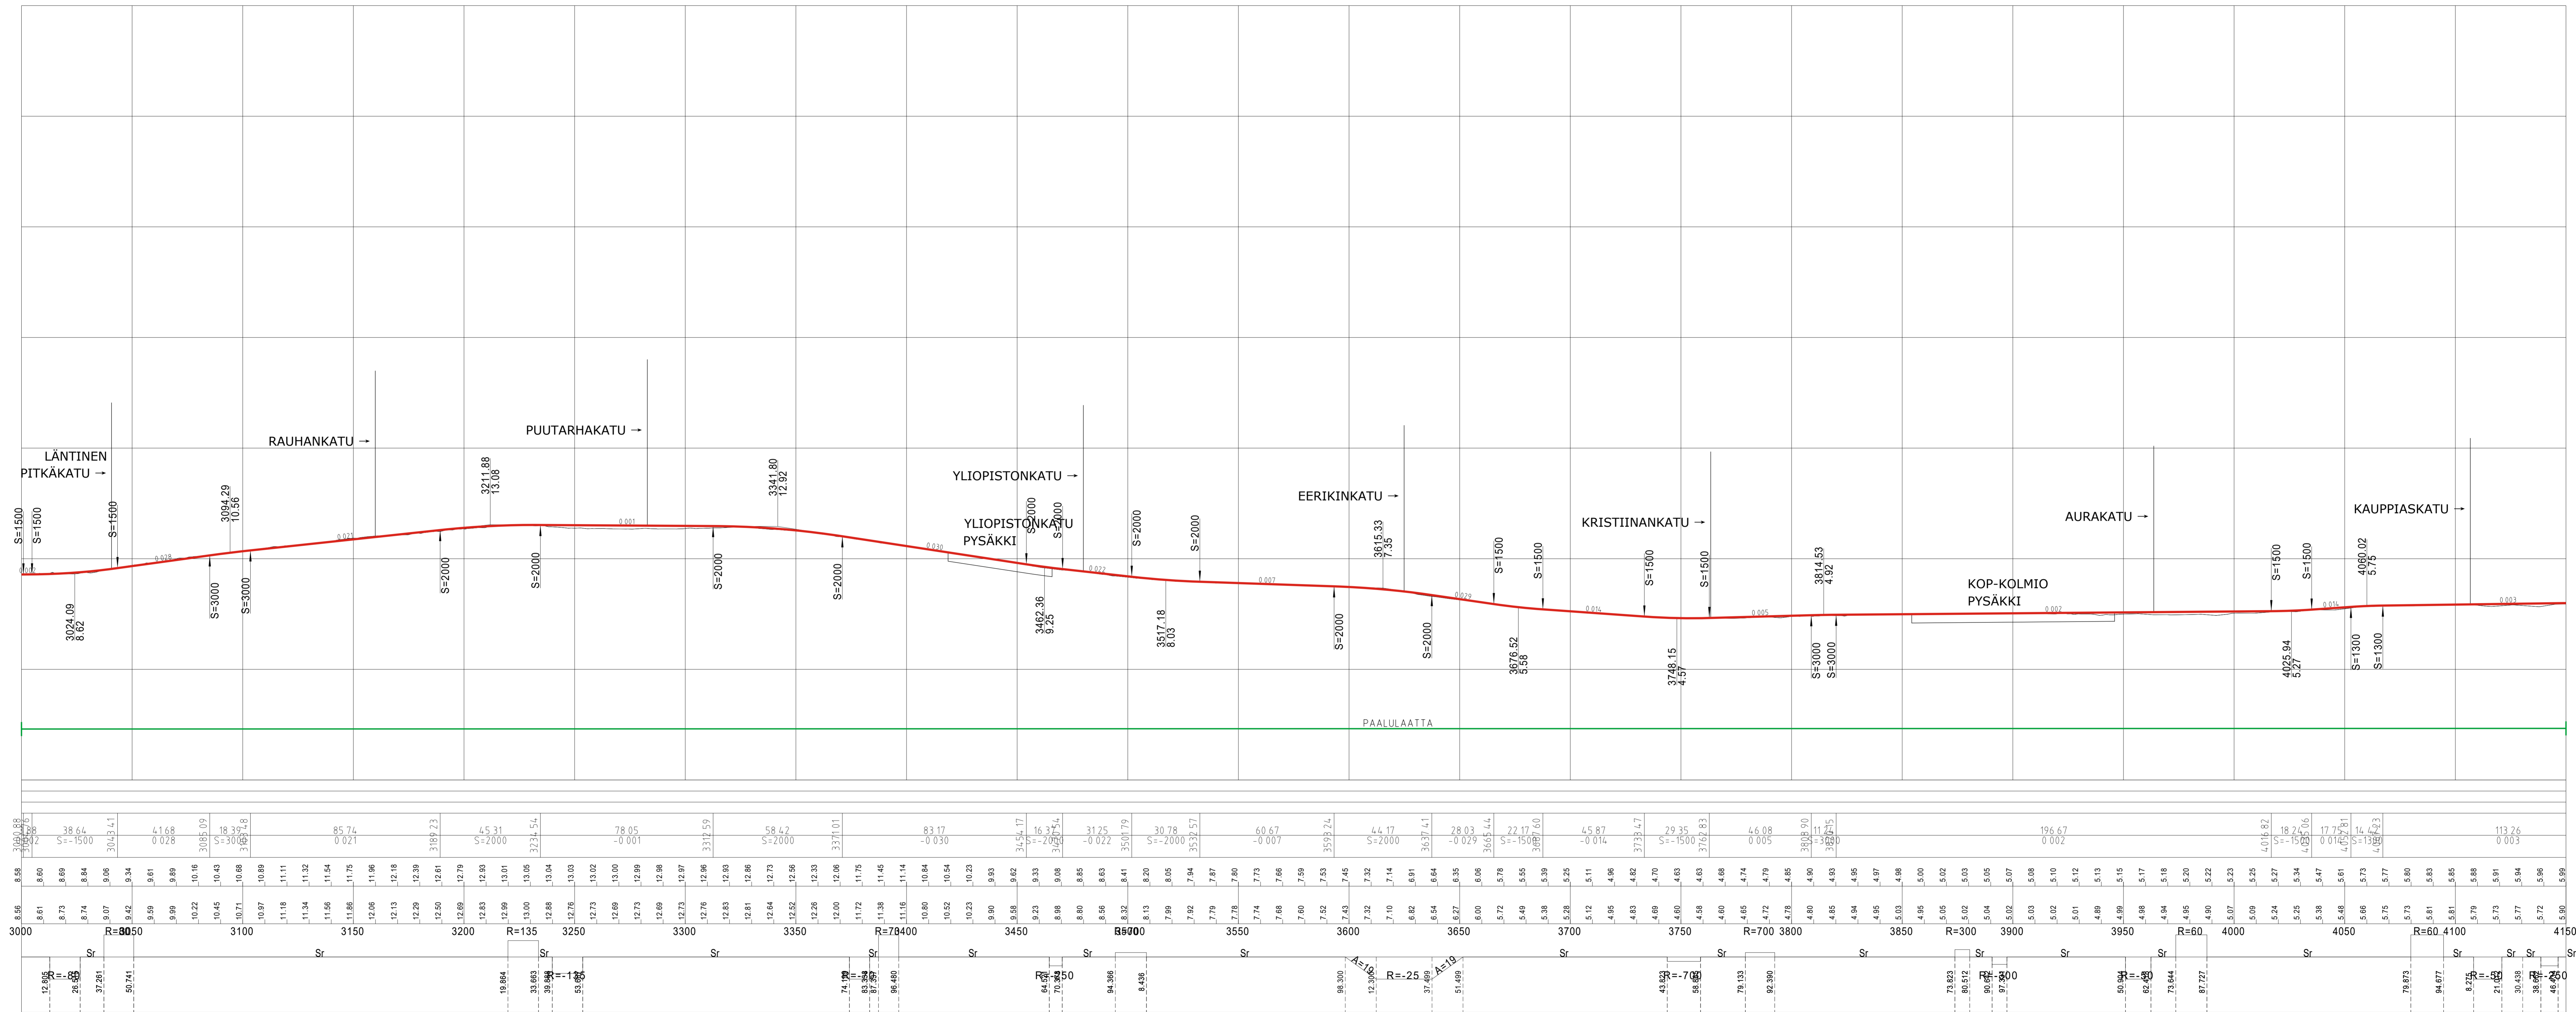

TURUN RAITIOTIEN YLEISSUUNNITELMA SATAMA-VARISSUO Plv 3000-4150 Humalistonkadun linjaus Liikenteen yleissuunnitelma		HYV.	
MITTA: 1:1000	LITTYY PIR. KORTAAN KORTATTU	no	PIT-13
WSP Finland Oy Pasilan asema-alue 1, 13 km. 00520 Helsinki Puh. 020 786 411		LAAT.	8.6.2022 Jari Laaksonen Elmeri Kari Anne Eriksson

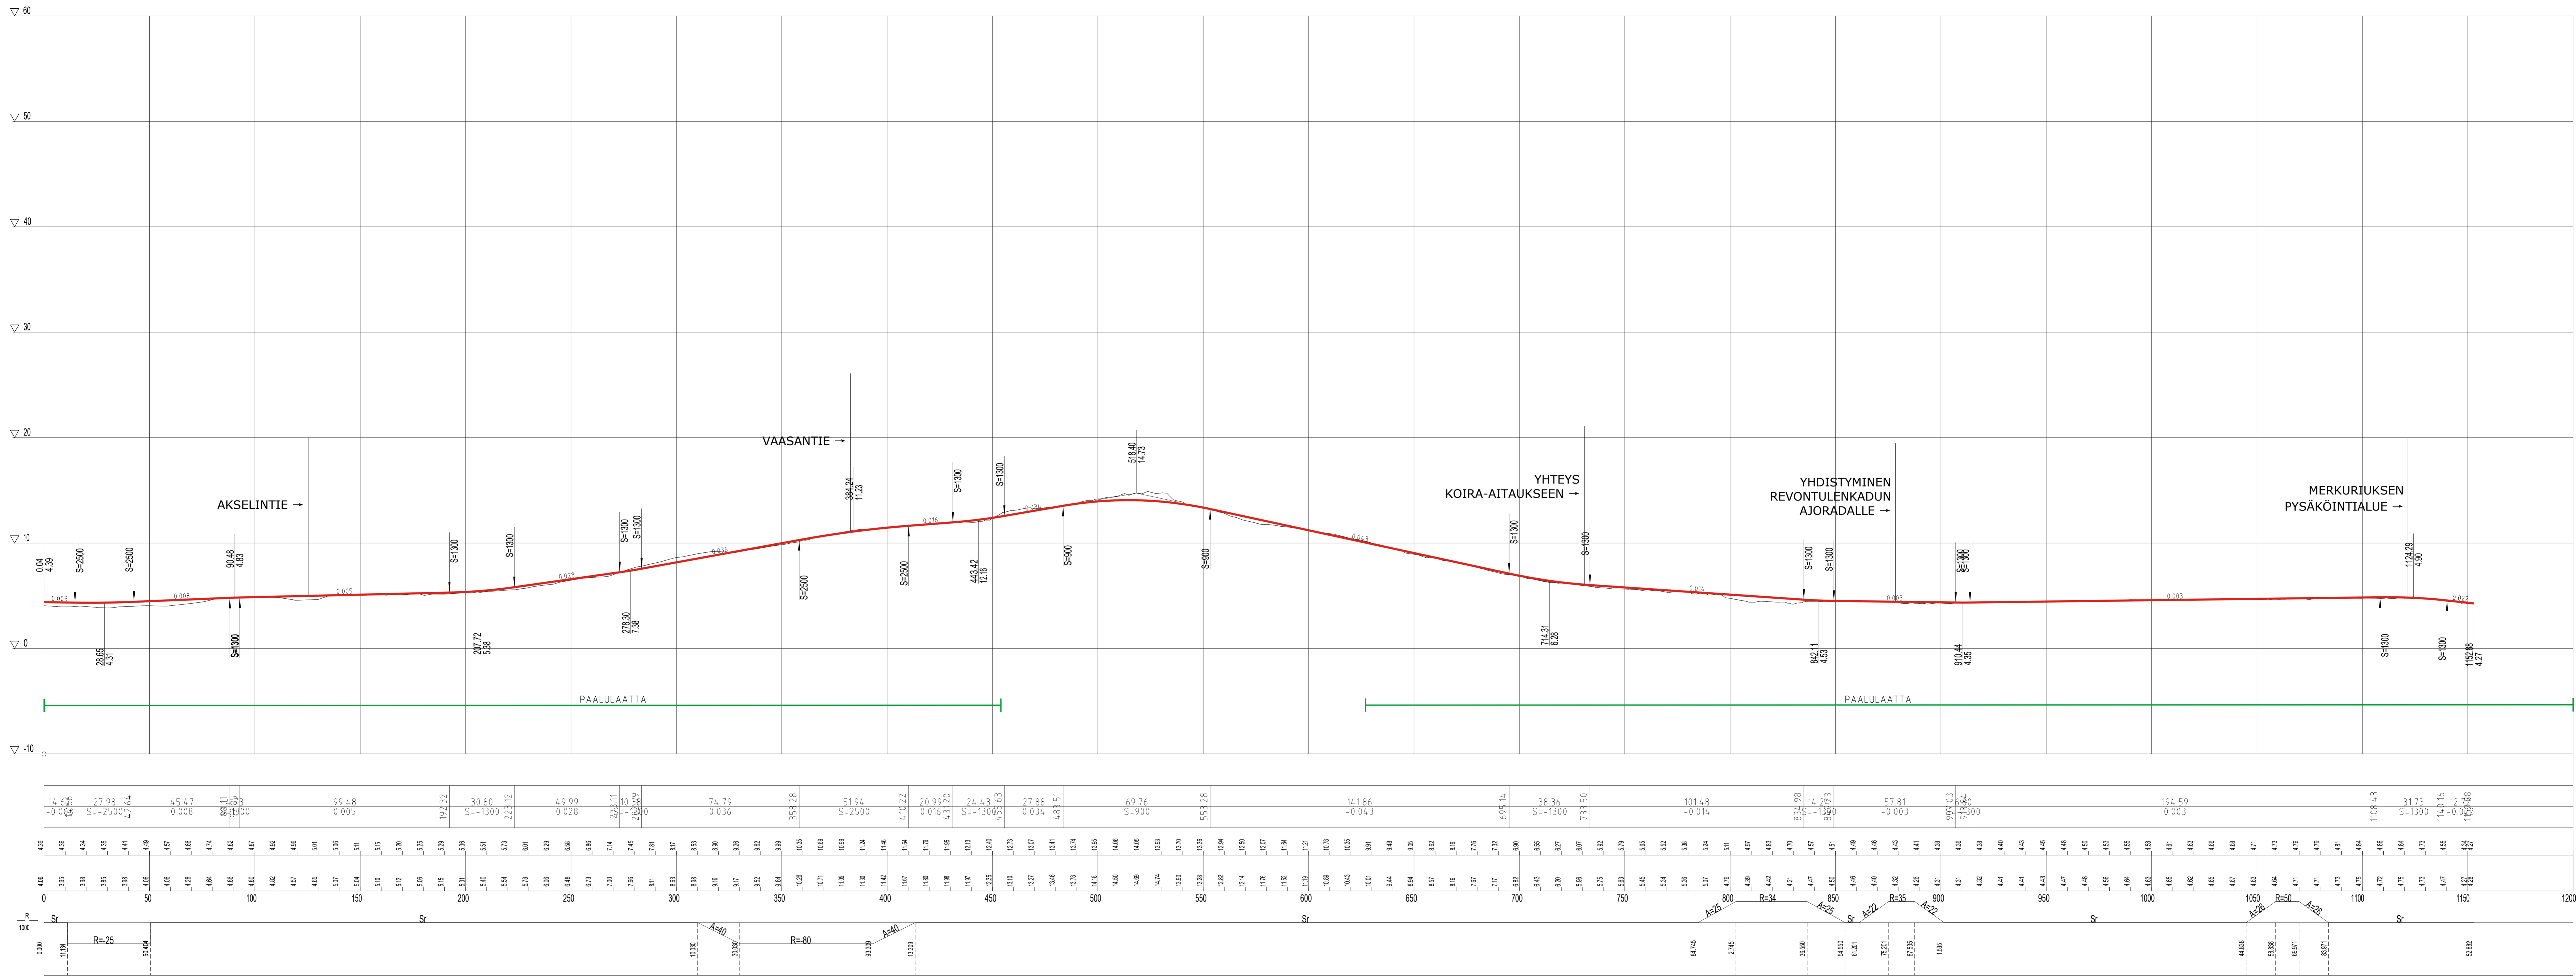

TURKU

TURUN RAITIOTIEN YLEISSUUNNITELMA
 SATAMA-VARISSUO
 Plv 0-1150 Varikkoyhteys
 Liikenteen yleissuunnitelma

MITTA: 1:1000	LITTYY PIR: KORVAA KORVATTU	no	PIT-14	HYV.	TARK.
				PIRT.	
				SUUNN.	

WSP Finland Oy
 Pasilan asema-alue 1, 13 hrs.
 00200 Helsinki
 Puh. 020 796 411

LAAT.	8.6.2022	Jari Laaksonen Elmeri Kari Anne Eriksson
-------	----------	--