


- PIIRUSTUSMERKINNÄT**
- SUUNNITELMAN RAJA
  - REUNATUKI
  - - - REUNATUKI, MADALLETTU
  - · · REUNATUKI, LUISKATTU
  - REUNATUKI, UPOITETTU
  - AJORATA, ASFALTIA
  - PUNAINEN ASFALTI
  - BETONILAATOITUS
  - BETONIKIVEYS
  - NOPPAKIVEYS
  - NUPUKIVEYS
  - NURMI
  - PENSAS
  - NYKYINEN PUU
  - ⊕ ISTUTETTAVA PUU
  - ⬇ TULVAREIITI
  - LIIKENNEVALOT
  - HULEVESIKAAVO
  - POLKUPYÖRÄPYSÄKÖINTI
  - PYSÄKKIKATOS
  - RIPUSTUSVALAISIN JA ILMAJOHTO
  - VALAISIN
  - NYKYINEN VALAISIN
  - ⬇ TONTTILITTYMÄ

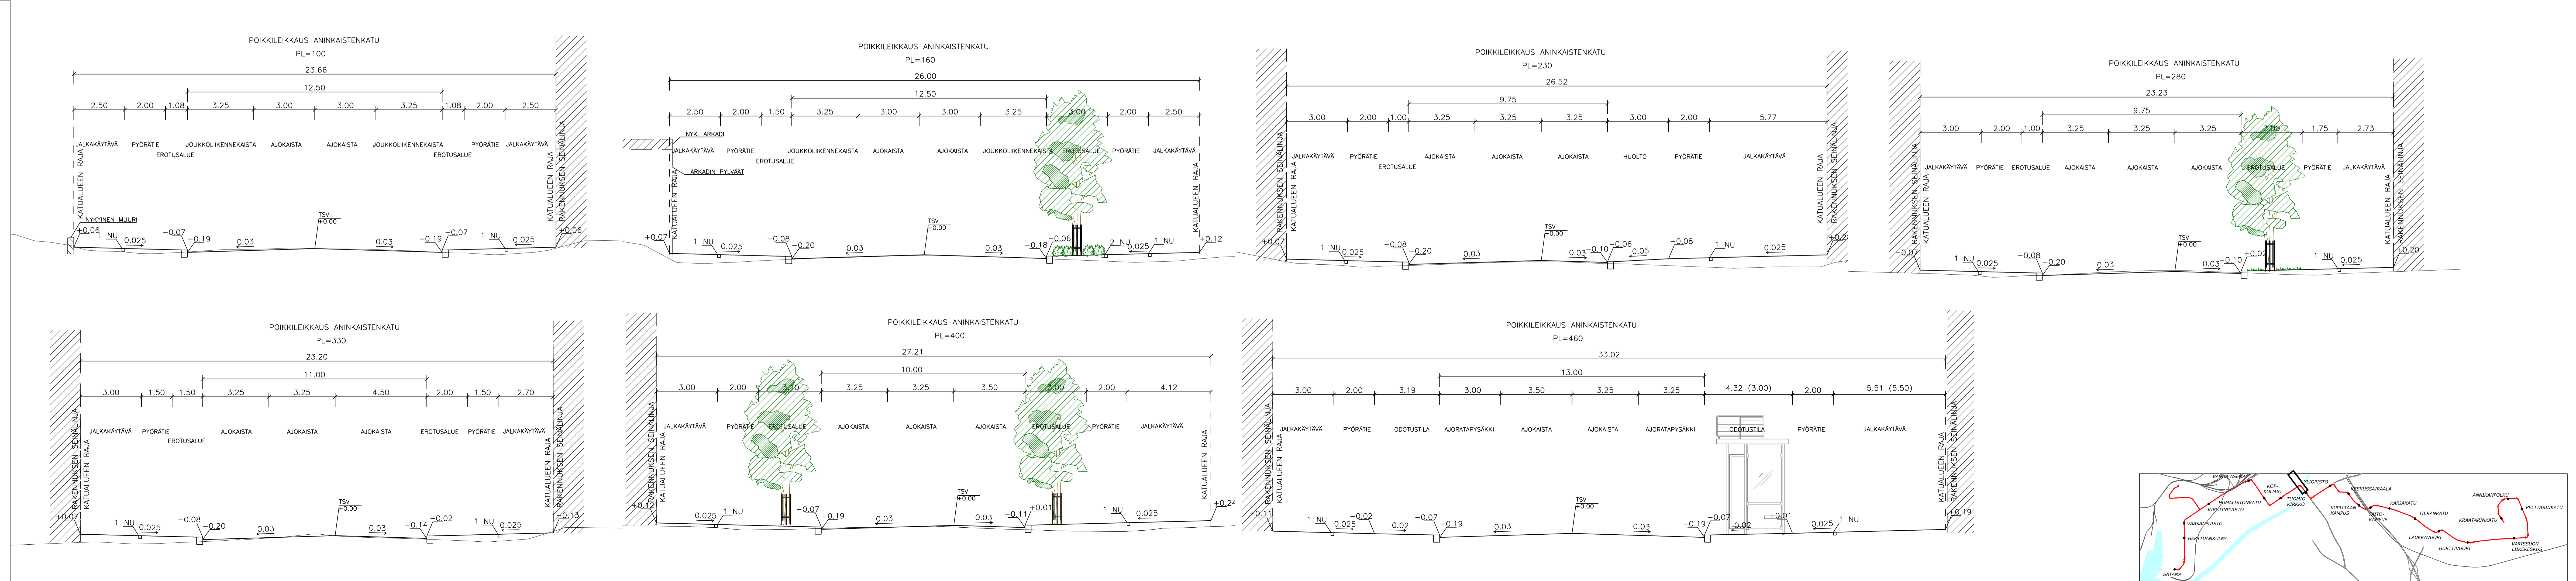

Koordinaattijärjestelmät: Toinen X,Y: ETRS-TM23 (EUREF-FIN) Korkeus Z: N2000

HYVÄKSYNTI: VIRAN PUOLESTA:

KAUPUNKINIMEN: KIRJAINMERK: DÄNNÄMÄ: KÄLLOKKA:

KORVA: PIIRUSTUKSEN: KORVA: OSTITAN PIIRUSTUKSEN:

KORVATTU PIIRUSTUKSELLA: KORVATTU OSTITAN PIIRUSTUKSELLA:

TUNN: MUUTOS: TA: TÄRKEYS: PÄIVÄYS: SUUNNITTELIJA: TARKASTAJA:

**TURUN KAUPUNKI, KAUPUNKIYMPÄRISTÖ**  
**KAUPUNKIRAKENTAMINEN**  
**KAUPUNKIYMPÄRISTÖN TOTEUTUSSUUNNITTELU**

KOHDE: TURUN RAITITIE ANINKAISTENKATU plv 0-480  
 ALUSTAVA KATUSUUNNITELMA Asemapiirustus Tyypin 10100  
 SÄIKO: ALUSTAVA KATUSUUNNITELMA Asemapiirustus Tyypin 10100

PÄIVÄYS: TARKASTAJA: SUUNNITTELU: PÄIVÄYS: MITTAKAAVA: 1:500  
 PIIRUSTUSNUMERO: K 9902 005 MUUTOS: TARKASTAJA: TTKA

**ALUSTAVA LUONNOS**

