




LEIKKAUS A-A, 1:100

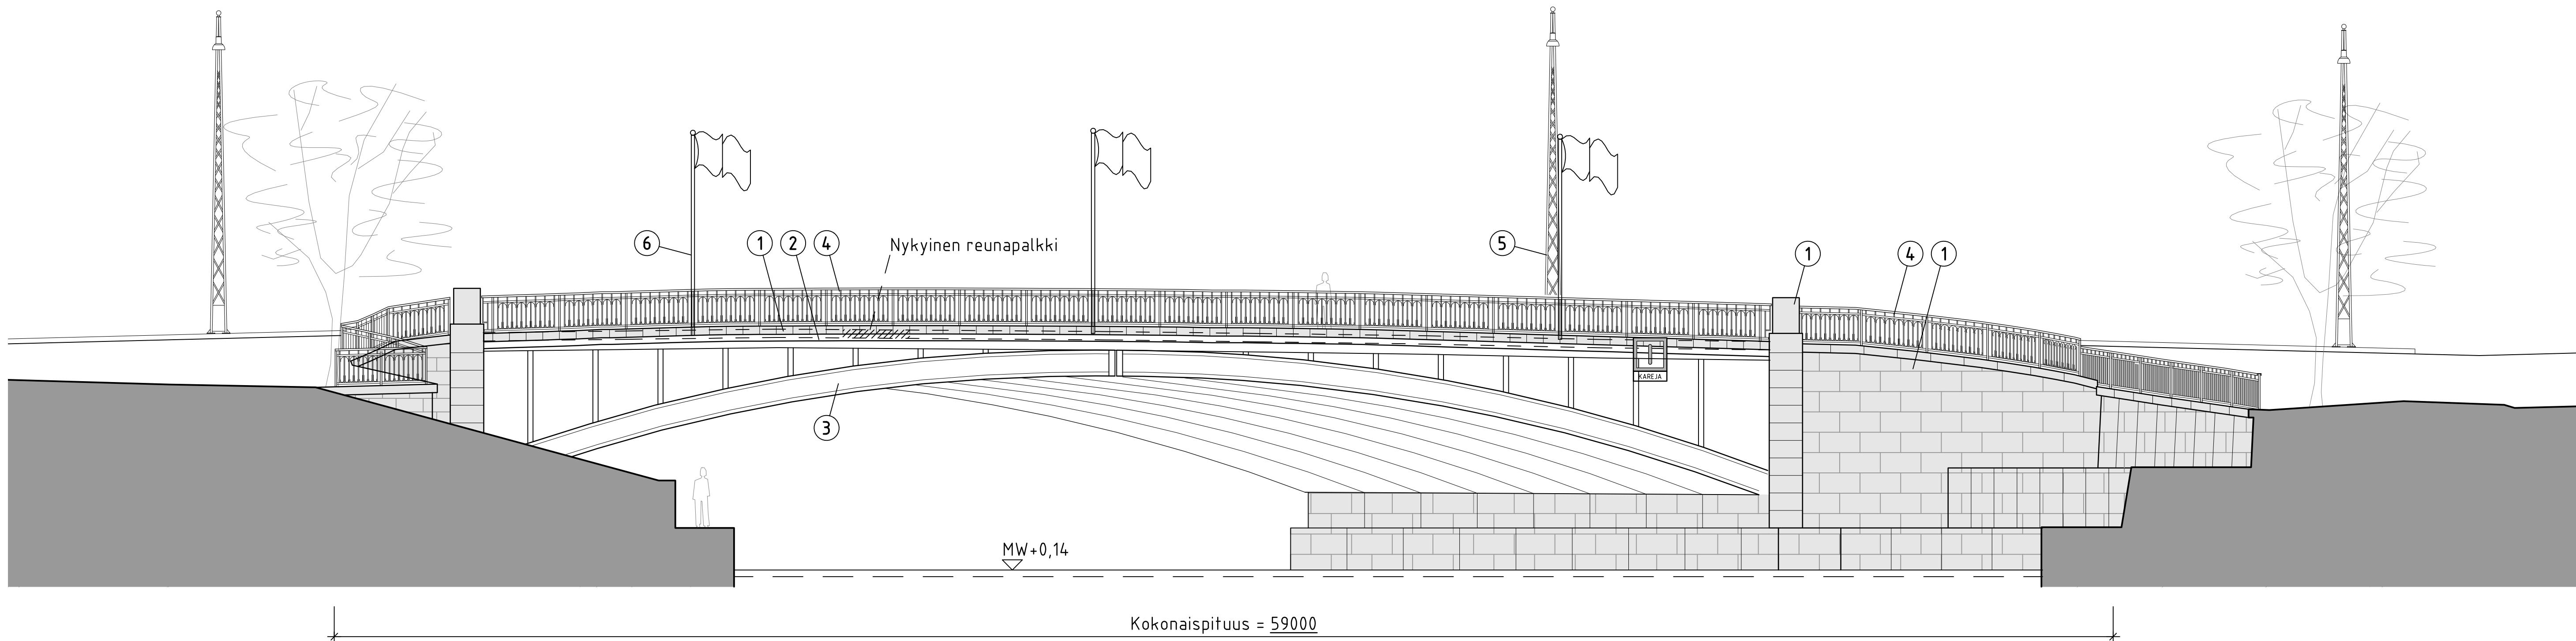

LEIKKAUS B-B, 1:100

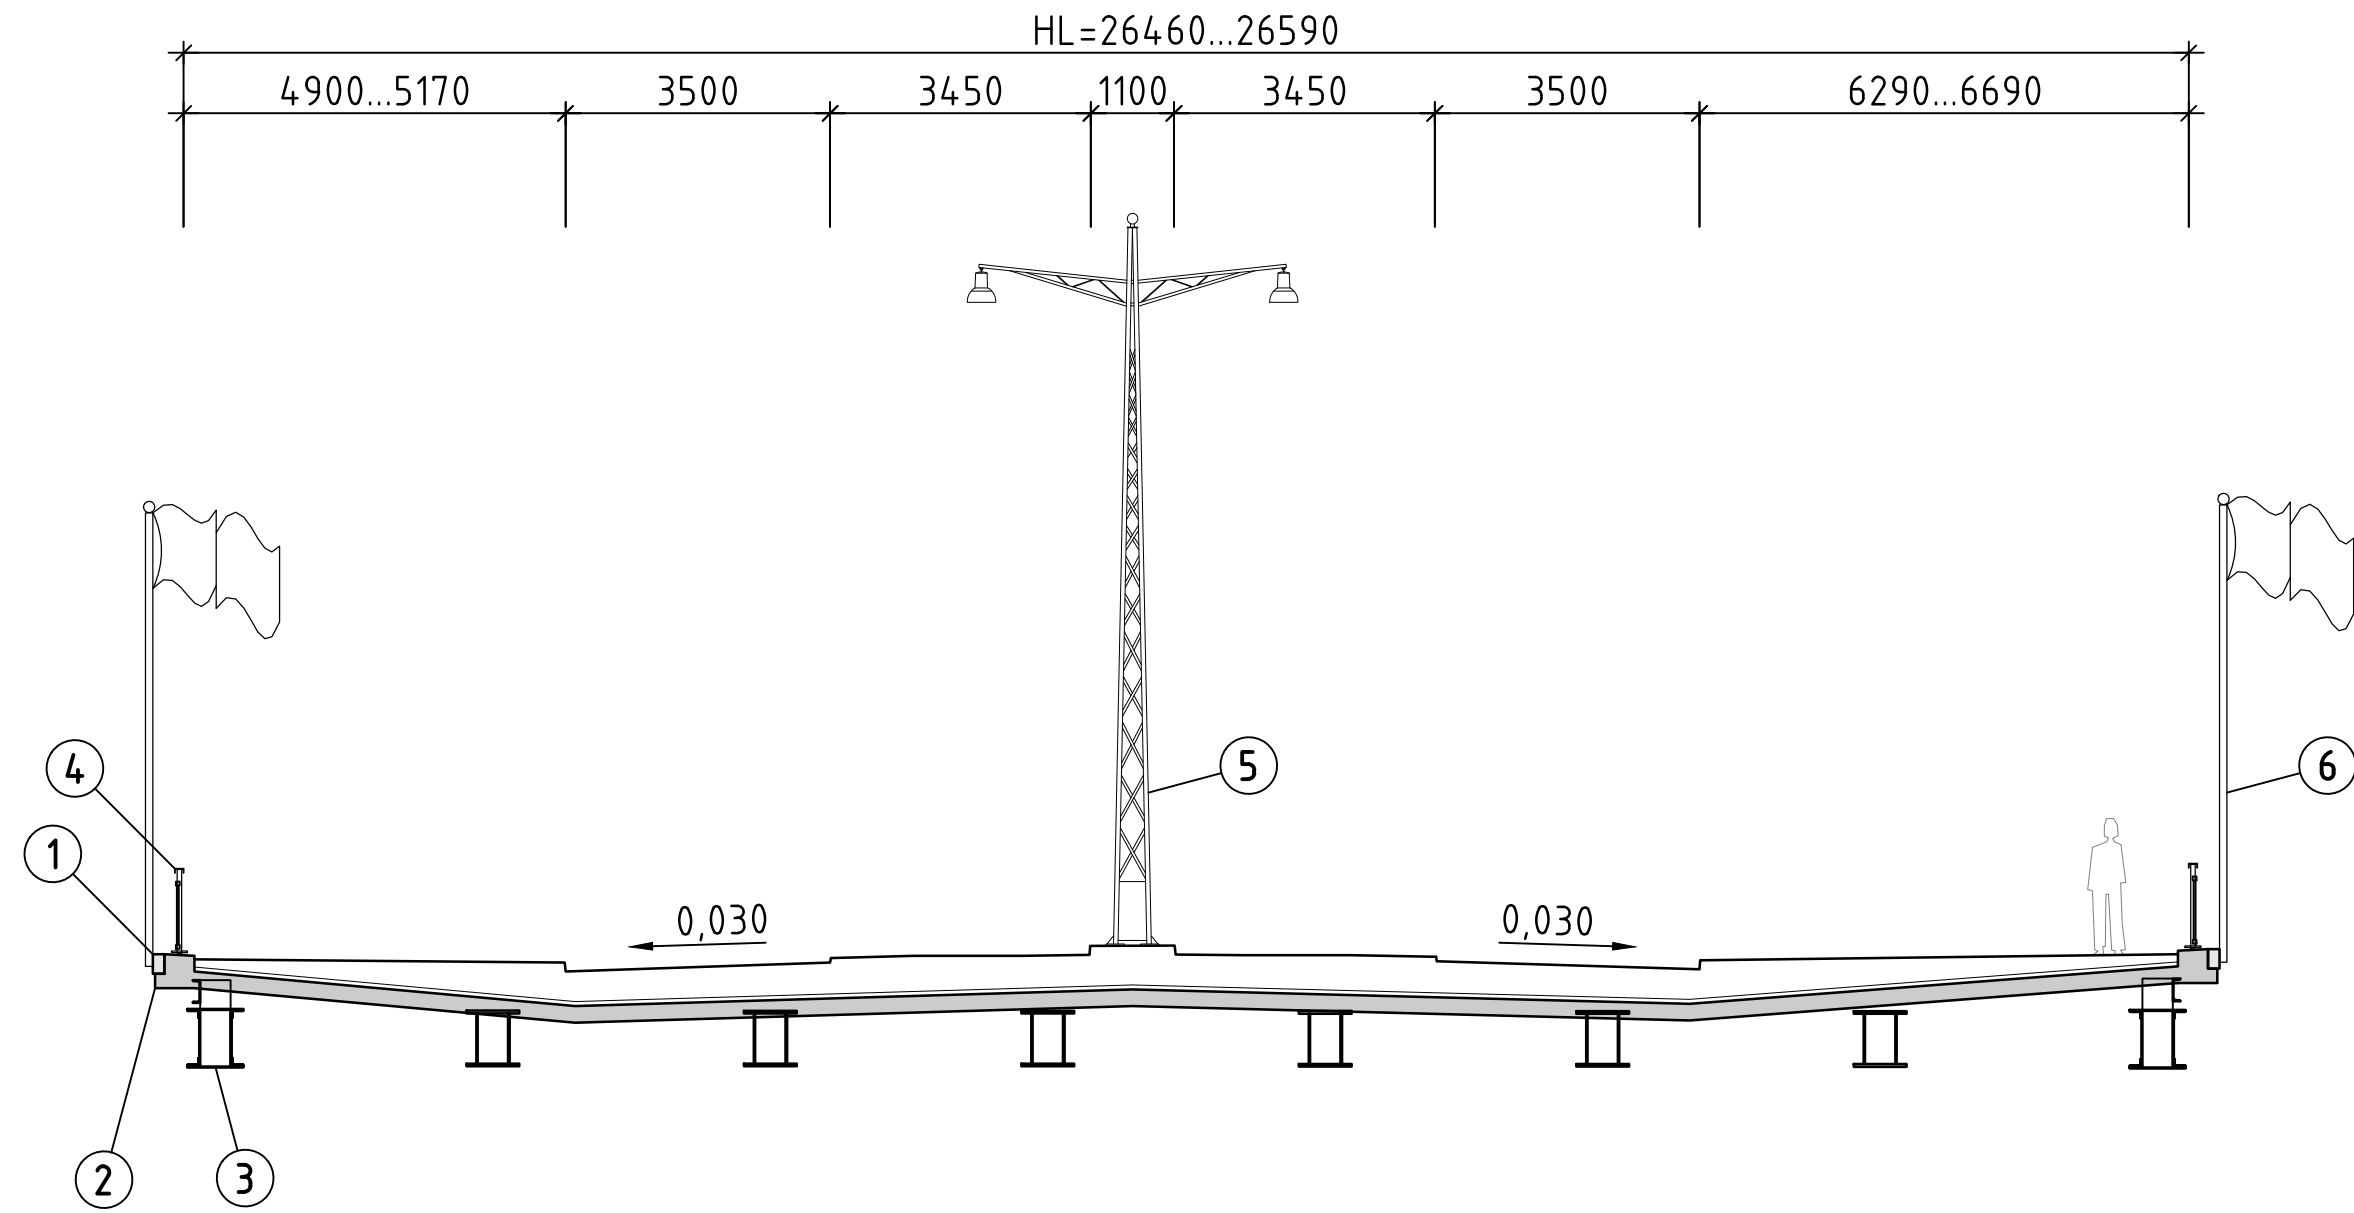


TASO, 1:200

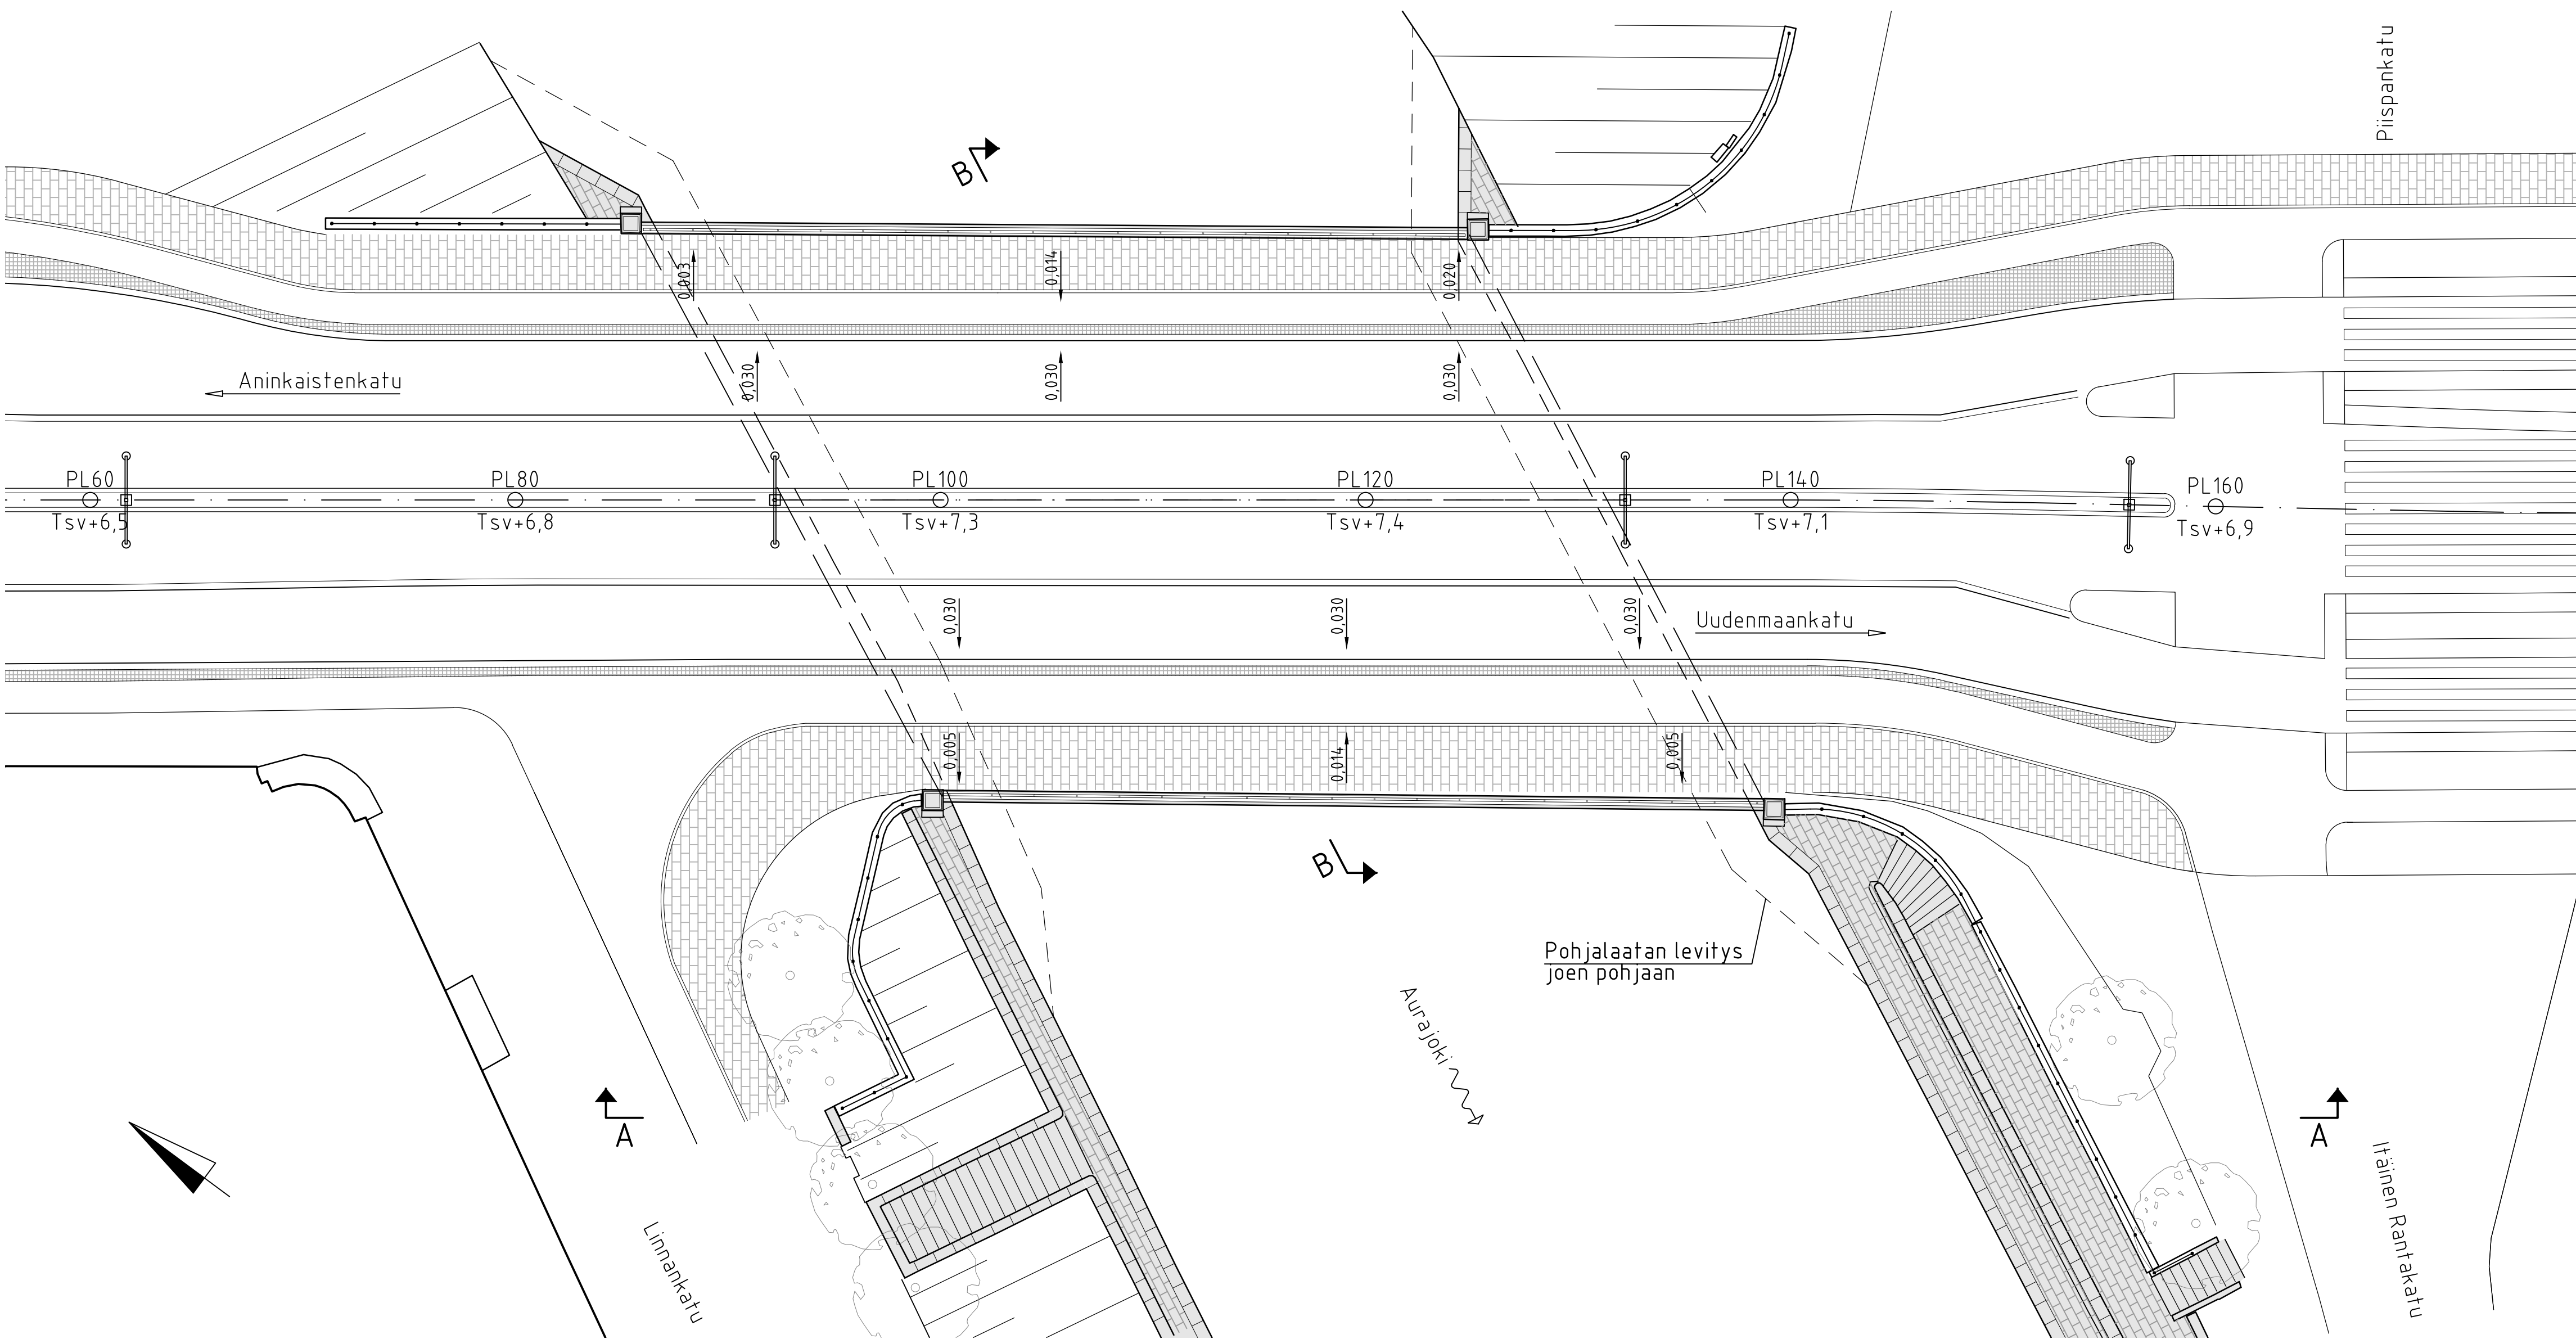

KAIDE, 1:10

Tieh H2 tyypipiir. (korotus 50mm) sälekaide

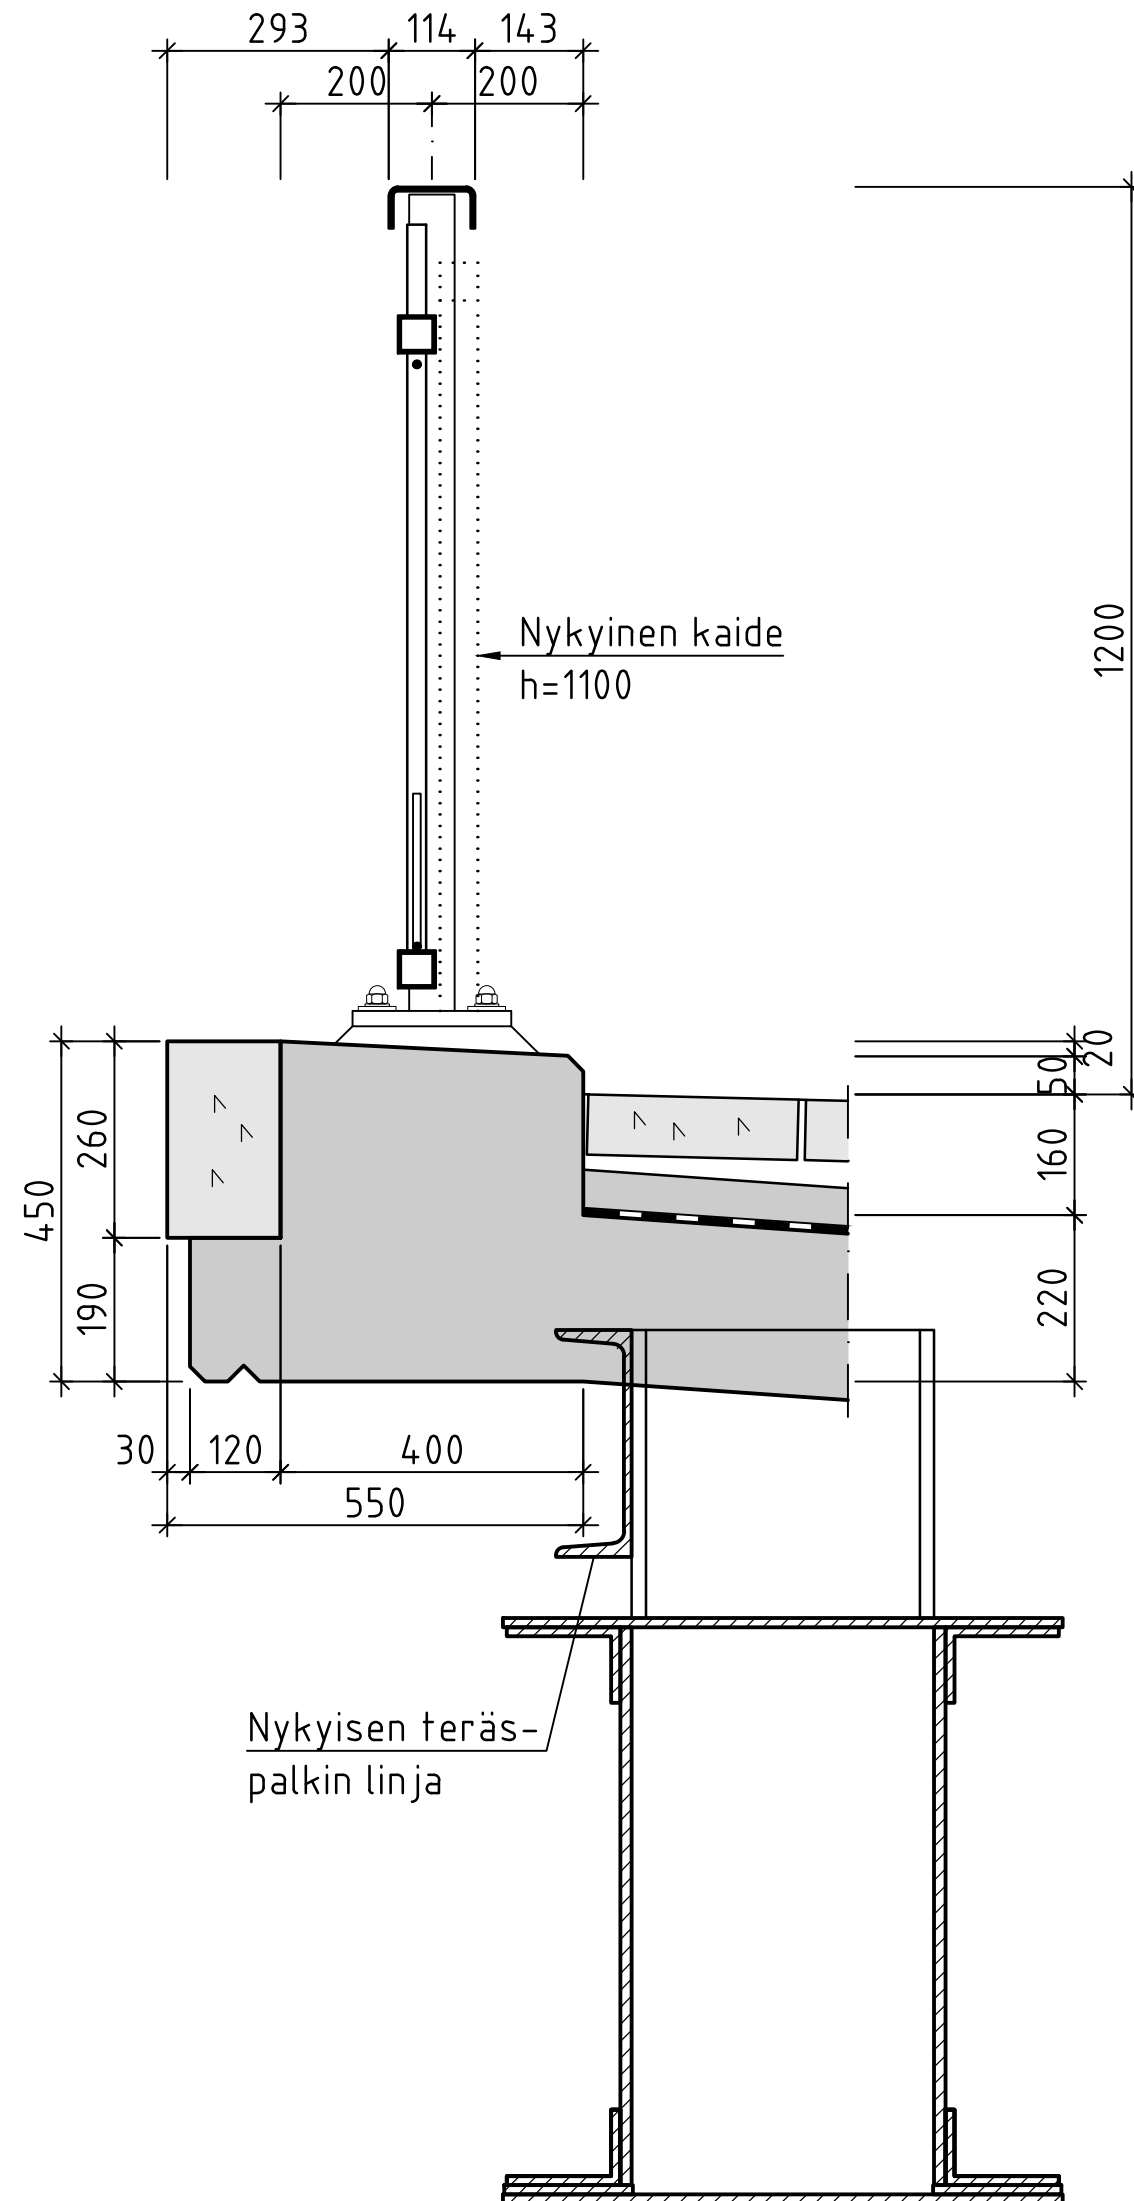

Materiaalit ja värit:

- 1 Graniitti, harmaa
- 2 Teräsbetoni kansi, betonin harmaa
- 3 Teräsrakenne, vaalean harmaa
- 4 Teräskaide, sinkin harmaa
- 5 Valaisinpylväs, vaalean harmaa
- 6 Lipputanko, valkoinen

HYVÄKSYNTY:
VIHAN PUOLESTA:
KAUPUNKIOSA: 001 L 006 VI
ASEMAKAAVA: 2.11.2004 55/2003
DIAGRAMMI: 5886-2026
KORNAI PIIRUSTUKSEN:
KORNAI OISTAN PIIRUSTUKSEN:
KORNAI PIIRUSTUKSELLA:
KORNAI OISTAN PIIRUSTUKSELLA:

TUOMIÖKIRKKOSILTA		PÄÄPIIRUSTUS		NIMI		LURKIN			
TURUN KAUPUNKI, KAUPUNKIRAKENTAMINEN JA TILAT INFRAPALVELUT TOIMITUSSUUNNITTELU									
KOHDE						Pöytäkirja 5 20100 Turku			
TUOMIOKIRKKOSILTA				SISÄLTÖ					
PÄÄPIIRUSTUS									
PÄIVÄS 31.8.2026		TARKASTANUT Benjamin Ward		TURUN PIIRUSTUSNUMERO K 5001 167		MITTAKAAVA 1:200,1:100,1:10			
SUUNNITTELU		HYVÄKSYNTY Kari Linnakoski		ALLIANSIN PIIRUSTUSNUMERO 9902-05-4000		MAUTOS ...			
 TURUN RAATITÖIDET		Turun Raatitoimiston Lemminkäisenkatu 14-18 B 20520 TURKU		PIIRITÄJÄ 31.08.2026		Antti Rantanen		TEKNIKALAI	
				SUUNNITTELU 31.08.2026		Jyrki Rohila		SIT	
				HYVÄKSYNTY 31.08.2026		Jenni Karjalainen			