


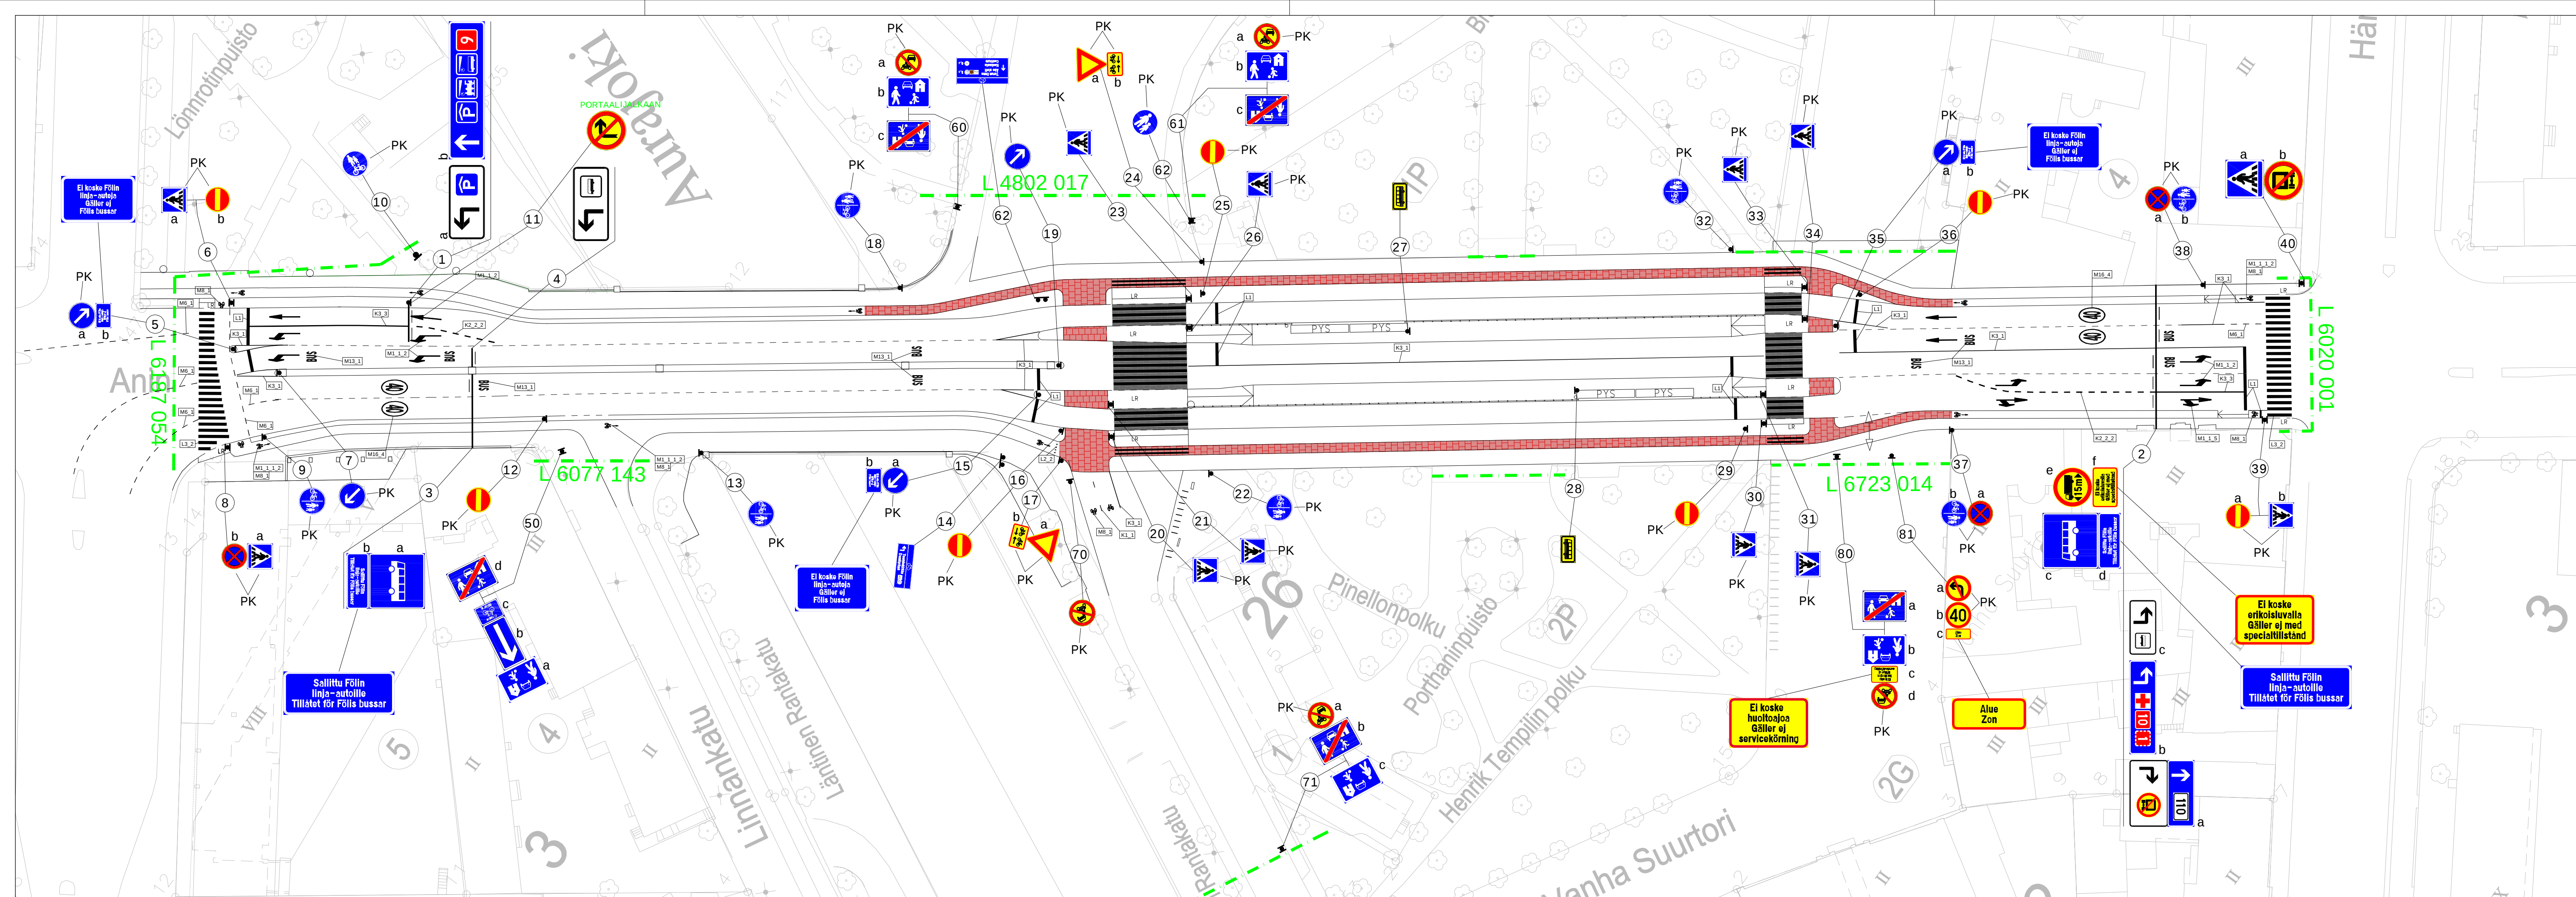

Koordinaattijärjestelmät: Taso X,Y: ETRS-GK23 (EUREF-FIN) Korkeus Z: N2000				
HYVÄKSYNYT: VIRAN PUOLESTA:				
KAUPUNGINOSA: VI, I				
KORVAA PIIRUSTUKSEN: L 6187 035, L 6026 050 KORVAA OSITTAIN PIIRUSTUKSEN:				
KORVATTU PIIRUSTUKSELLA: KORVATTU OSITTAIN PIIRUSTUKSELLA:				
Selitteet: PK = Pienikokoinen				
MUUTOS TAI TÄYDENNYYS				
PÄIVÄYS				
SUUNNIT./ PIIRT. TARK. D:o nro. HYV.				
TURUN KAUPUNKI, KAUPUNKIYMPÄRISTÖ KAUPUNKISUUNNITTELU JA MAAOMAIKUUS LIIKENNESUUNNITTELU				
KOHDE ANINKAISTENKATU VÄLILLÄ EERIKINKATU-TUOMIOKIRKKOSILTA TUOMIOKIRKKOSILTA UUDENMAANKATU VÄLILLÄ TUOMIOKIRKKOSILTA-HÄMEENKATU			SISÄLTÖ LIIKENTEENOHJAUSUUNNITELMA	
SUUNNITTELIJA			PIIRUSTUSNUMERO L 6187 055	
SUUNNITTELUAVUSTAJA			MITTAKAAVA 1:500	
TARKASTANUT			D:o nro 5886-2026	
PÄIVÄYS 31.8.2026			ALLIANSSIN PIIRUSTUSNUMERO 9902-05-9000	
HYVÄKSYJÄ Susan Nymander			SUUNNITTELIJA 31.8.2026	
TARKASTANUT 31.8.2026			Aleksi Ahonen	
HYVÄKSYJÄ 31.8.2026			Taneli Satomaa	
TEKNIKKALAJI LKT			Jenni Korjalainen	