


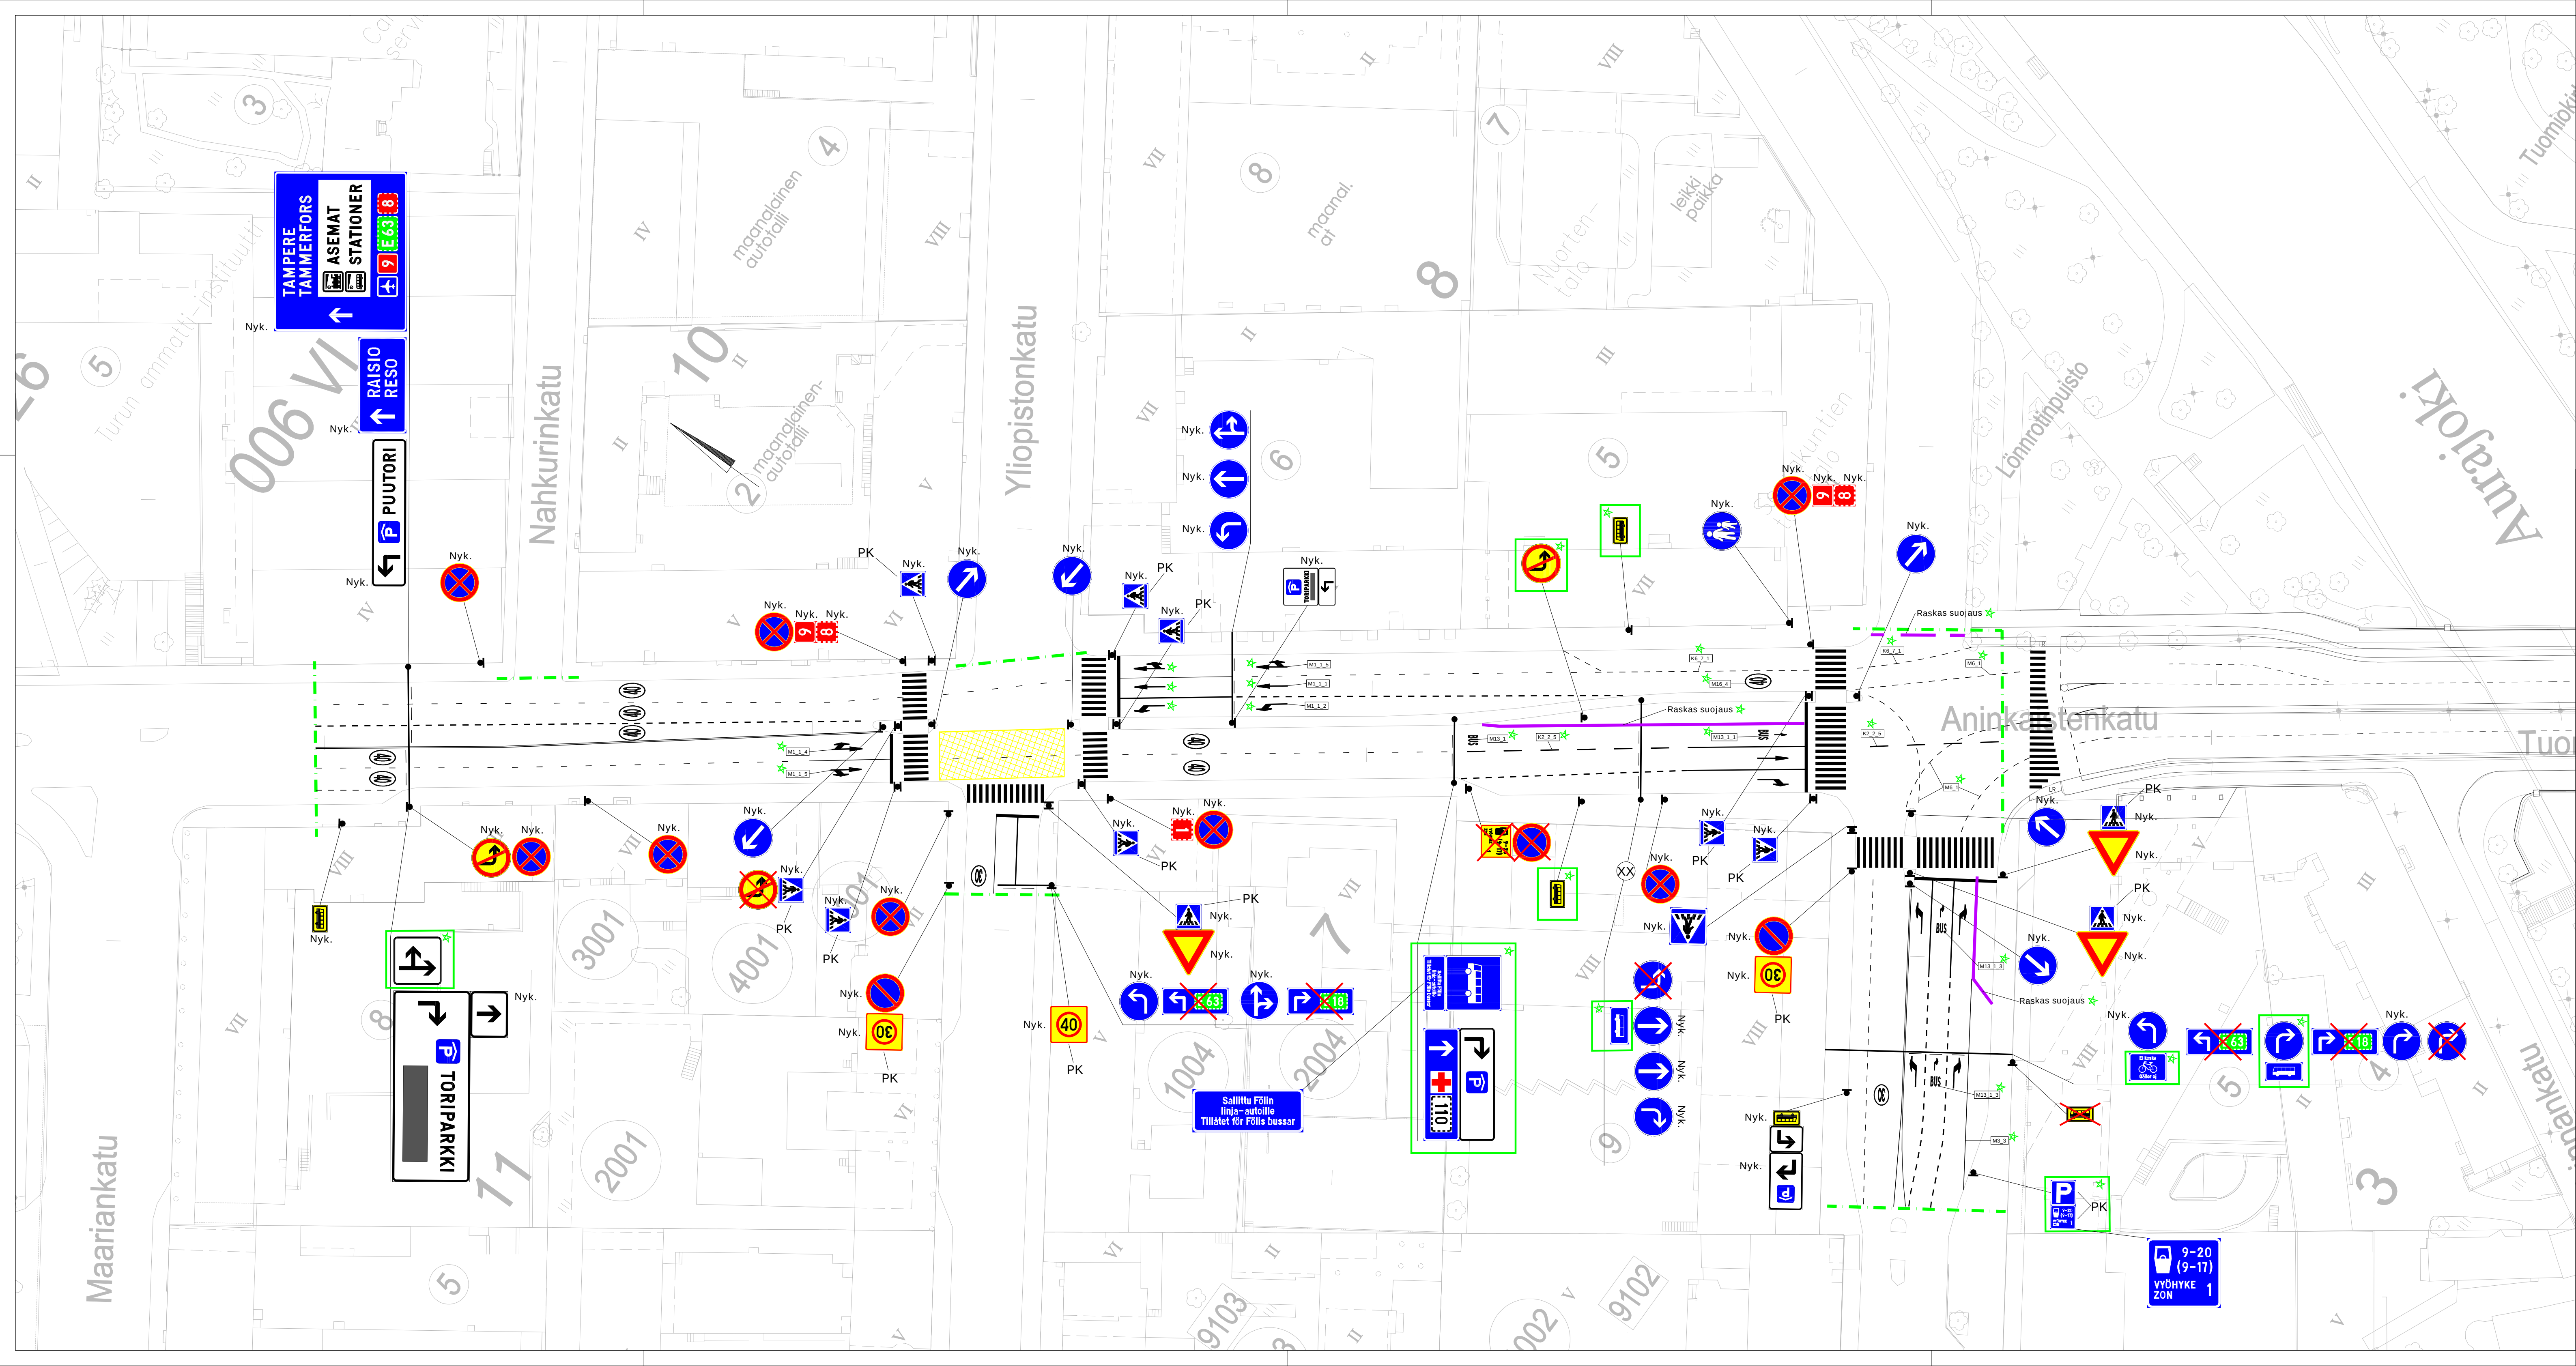

Selitteet:

PK = Pienikokoinen

★ = Uusi

Koordinaattijärjestelmät:
Taso: X,Y: ETRS-GK23
(EUREF-FIN)
Korkeus: Z: N2000

HYVÄKSYNYT:

VIRAN PUOLESTA:

KAUPUNGINOSA: VI

KORVAA PIIRUSTUKSEN:

KORVAA OSITTAIN PIIRUSTUKSEN: L 6187_045

KORVATTU PIIRUSTUKSELLA:

KORVATTU OSITTAIN PIIRUSTUKSELLA:

MUUTOS TAI TÄYDENNYS

PÄIVÄYS

SUUNNIT./PIIRT.

TARK.

Dra nro.

HYV.

TURUN KAUPUNKI, KAUPUNKIYMPÄRISTÖ
KAUPUNKISUUNNITTELU JA MAAOMAISUUS
LIIKENNESUUNNITTELU

KOHDE
ANINKAISTENKATU, EERIKINKATU, YLIOPISTONKATU

LIIKENTEENOHJAUSSUUNNITELMA
VÄLIAIKAINEN VAIHE 2029–2031

PIIRUSTUSNUMERO
L 6187_054

SUUNNITTELIJA
SUUNNITTELUAVUSTAJA
TARKASTANUT

MITTAKAAVA
1:500

Dra nro
5866–2026

PÄIVÄYS
31.8.2026

HYVÄKSYJÄ
Susan Nylander

ALLIANSIN PIIRUSTUSNUMERO
9902–04–9000



Turun Raikioyhtiö
Lemminkäisenkatu 14–18 B
20520 TURKU

SUUNNITTELIJA
TARKASTANUT
HYVÄKSYJÄ

31.8.2026
31.8.2026
31.8.2026

Aleksi Ahonen
Taneli Satomaa
Jenni Korjalainen

TEKNIKKALAJI
LKT