


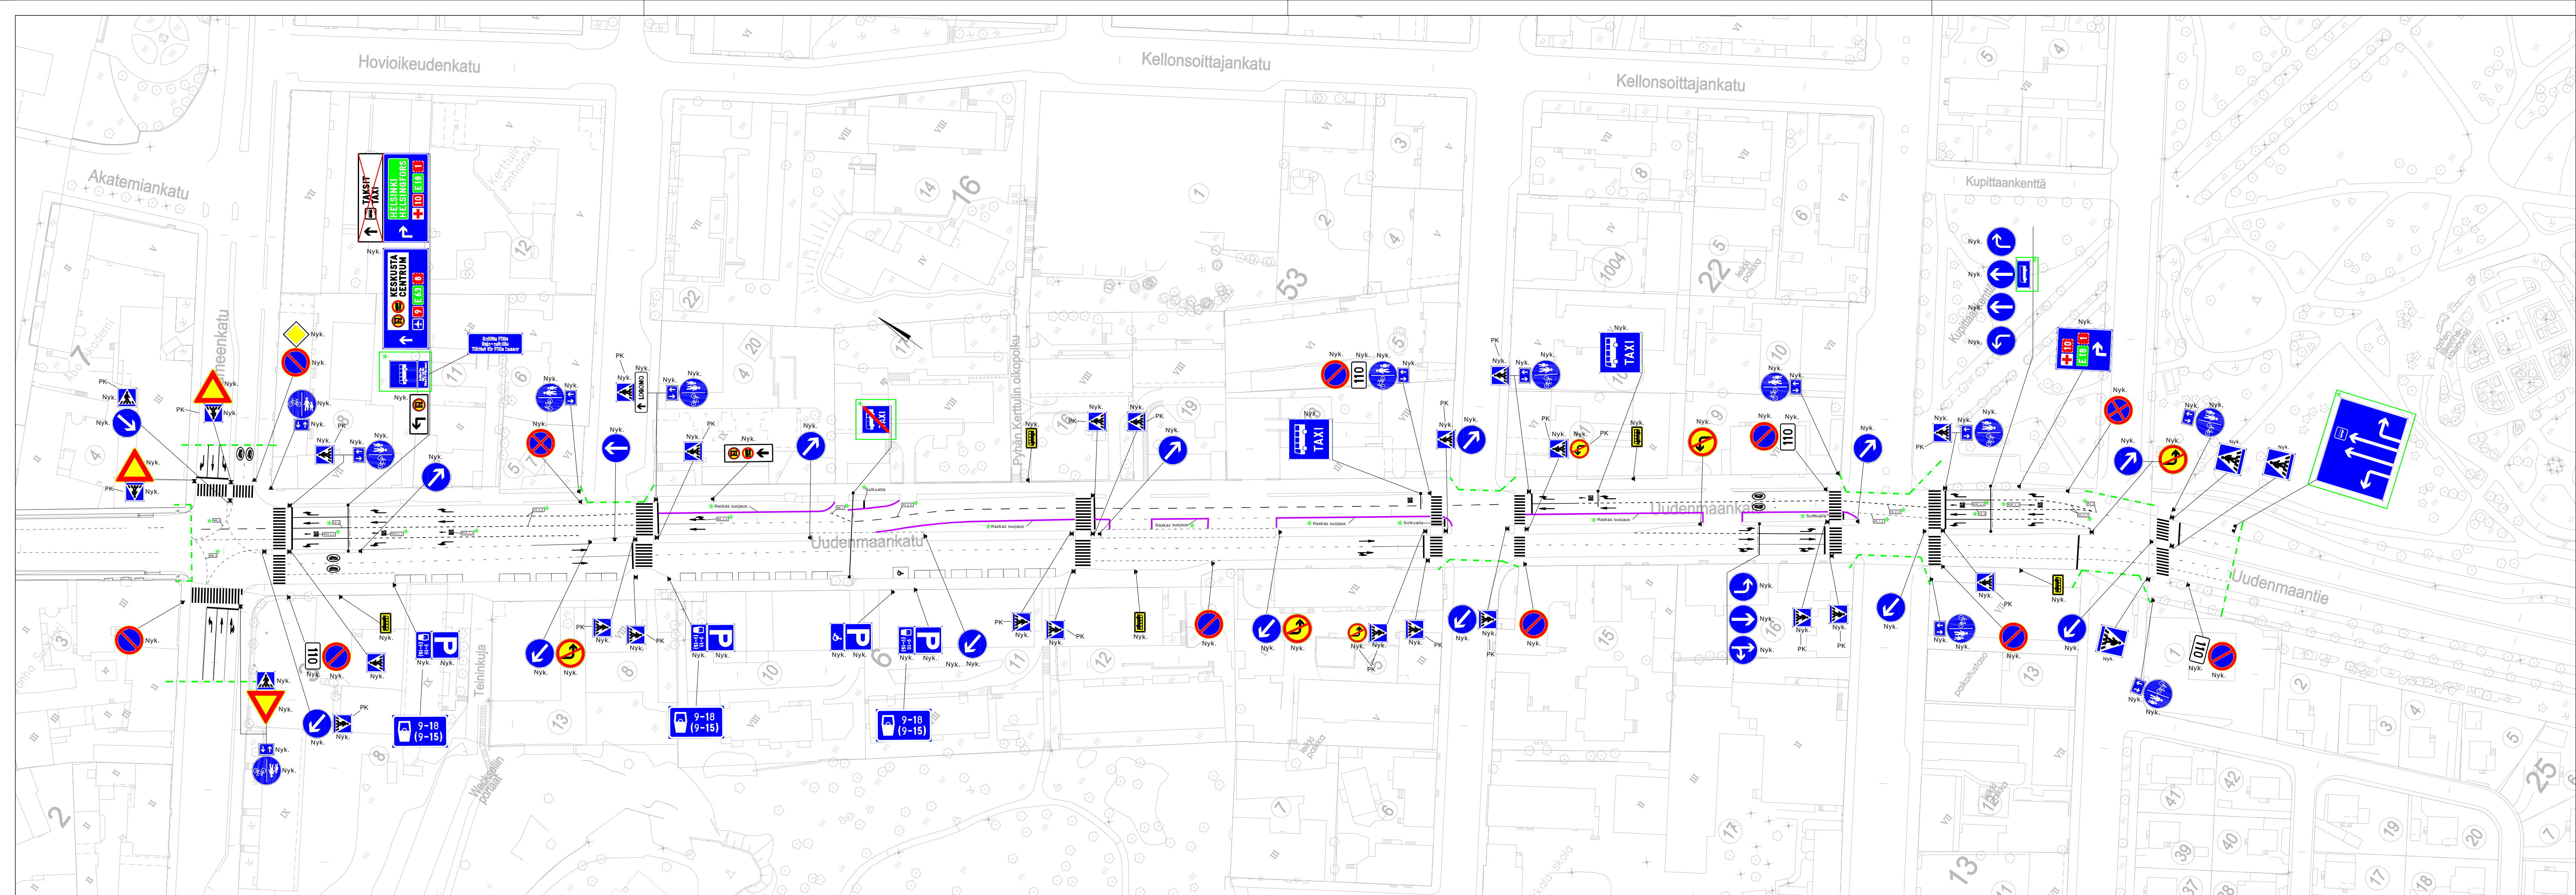

Koordinaattijärjestelmät: Taso X,Y: ETRS-GK23 (EUREF-FIN) Korkeus Z: N2000				
HYVÄKSYNTY: VIRAN PUOLESTA:				
KAUPUNGINOSA: I				
KORVAA PIIRUSTUKSEN: L 6026 002 KORVAA OSITTAIN PIIRUSTUKSEN: L 5753 161				
KORVATTU PIIRUSTUKSELLA: KORVATTU OSITTAIN PIIRUSTUKSELLA:				
Selitteet: PK = Pienikokoinen ★ = Uusi				
MUUTOS TAI TÄYDENNYS				
PÄIVÄYS				
SUUNNIT./ PIIRT.				
TARK.				
D:o nro.				
HYV.				
TURUN KAUPUNKI, KAUPUNKIYMPÄRISTÖ KAUPUNKISUUNNITTELU JA MAAOMAISSUUS LIIKENNESUUNNITTELU				
KOHDE UUDENMAANKATU VÄLILLÄ HÄMEENKATU–UUDENMAANTIE			SISÄLTÖ LIIKENTEENOHJAUSSUUNNITELMA VÄLIAIKAINEN VAIHE 2027–2031	
SUUNNITTELUJA			PIIRUSTUSNUMERO L 6020 001	
SUUNNITTELUAVUSTAJA			MITTAKAAVA 1:500	
TARKASTANUT			D:o nro 5866–2026	
PÄIVÄYS 31.8.2026			ALLIANSIN PIIRUSTUSNUMERO 9902–06–9000	
HYVÄKSYJÄ Susan Nymander			SUUNNITTELUJA 31.8.2026	
TARKASTANUT 31.8.2026			Aleksi Ahonen	
HYVÄKSYJÄ 31.8.2026			Taneli Satomaa	
Tekniikkalaji LKT			Jenni Karjalainen	